


Vest

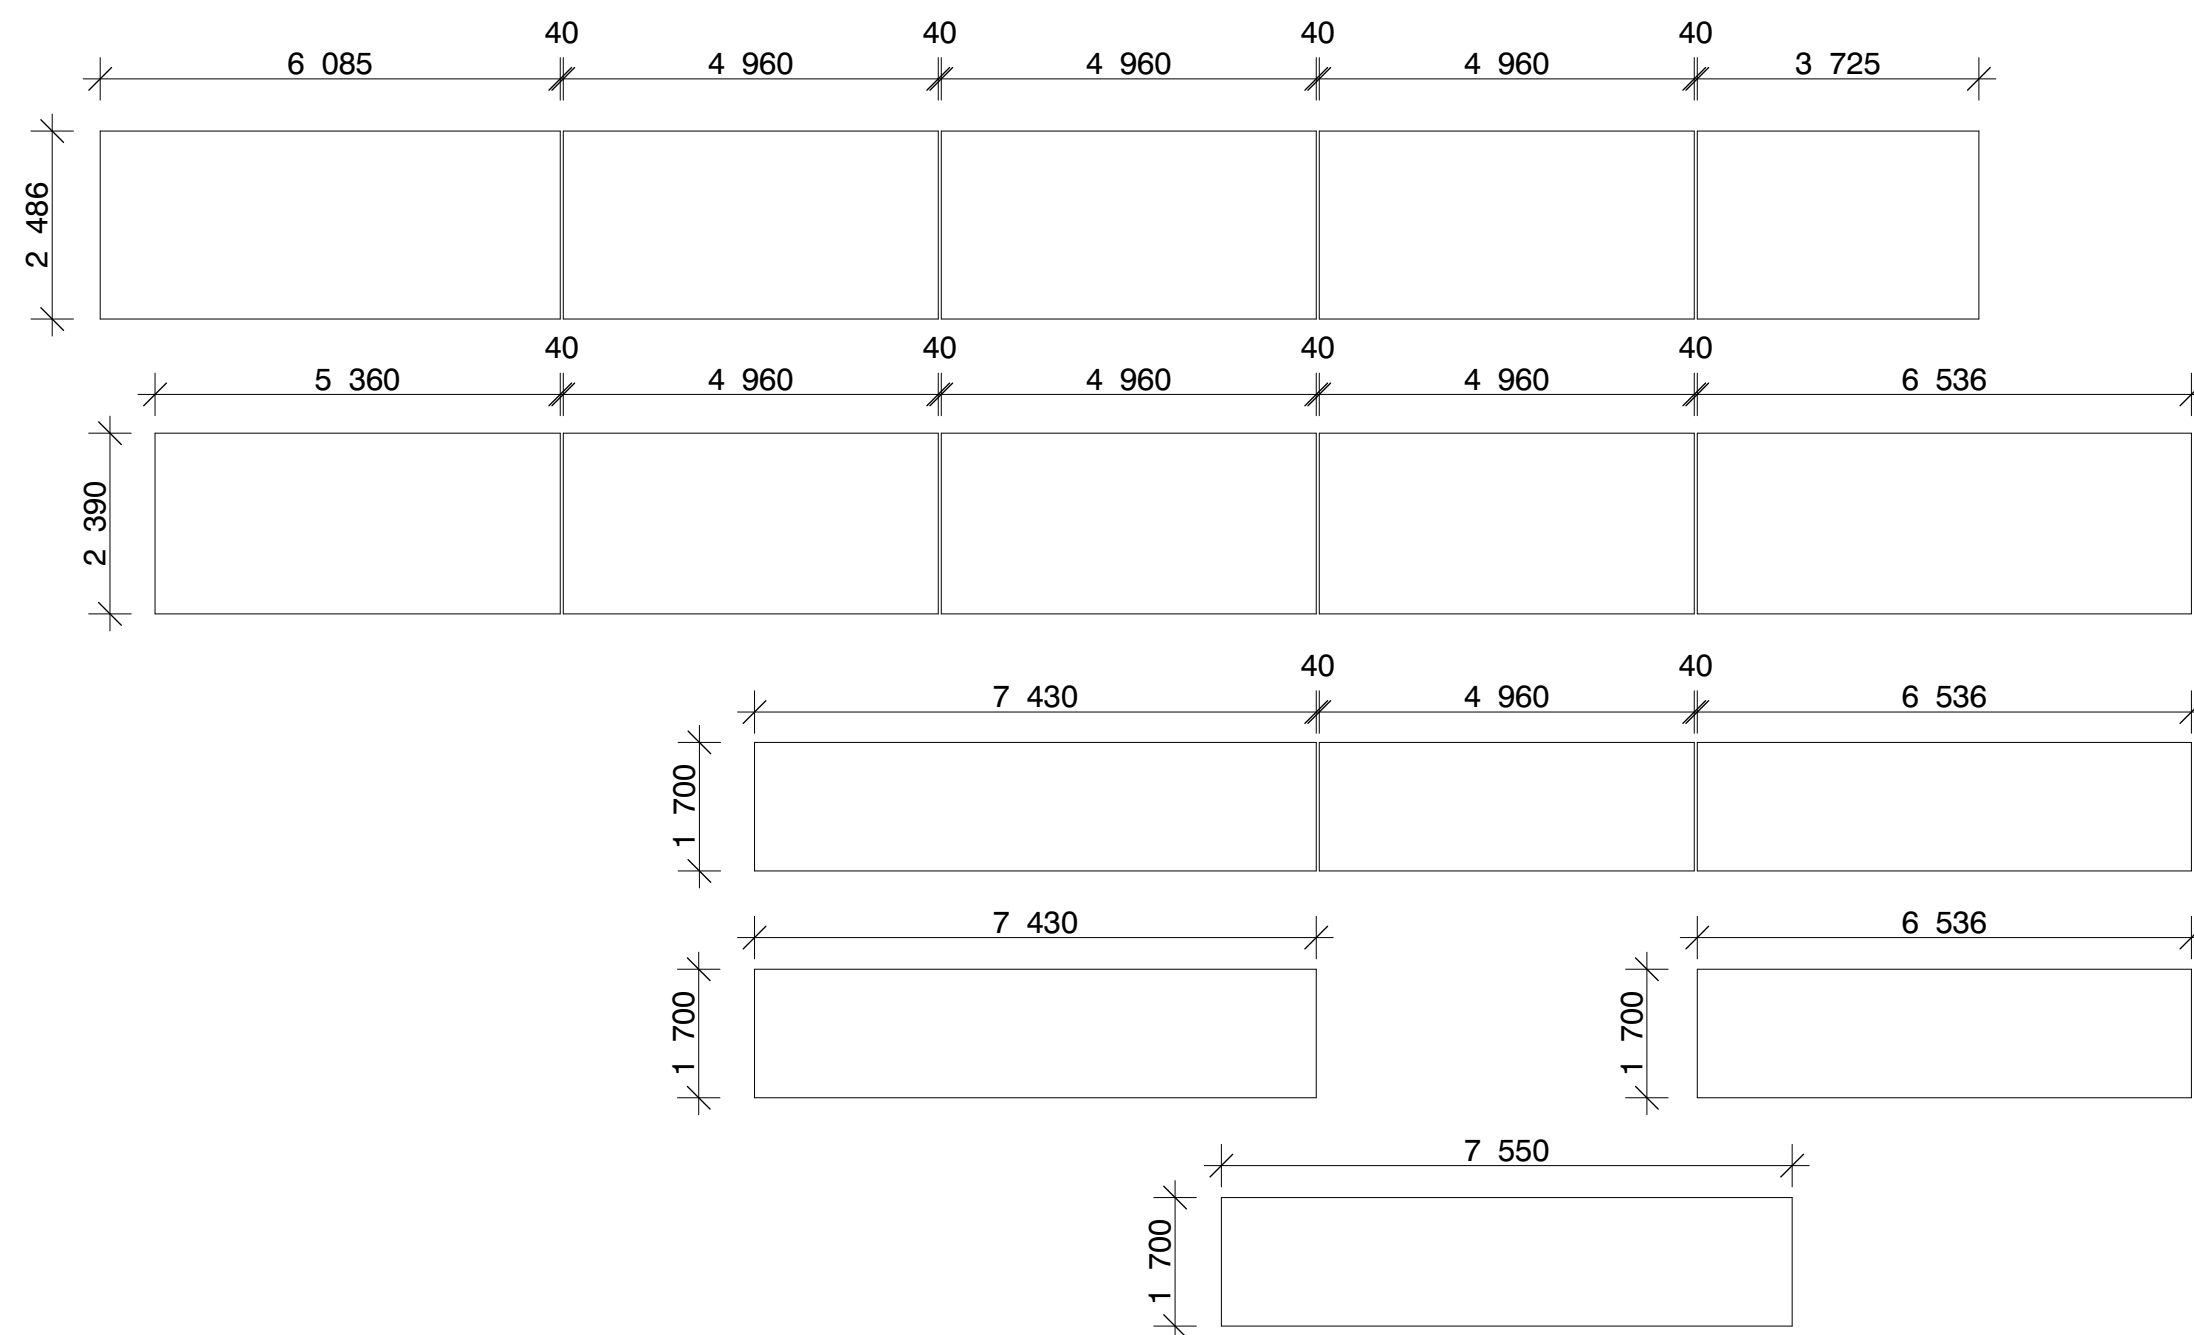


Alle høydemål er totalmål stål + trekonstruksjon


Alle breddemål er stål=tre, unntatt hjørner, der stål strekker lenger ut enn trekonstruksjoner.

Se XX-A-235-60-001 Fasadeskjerner


Sør

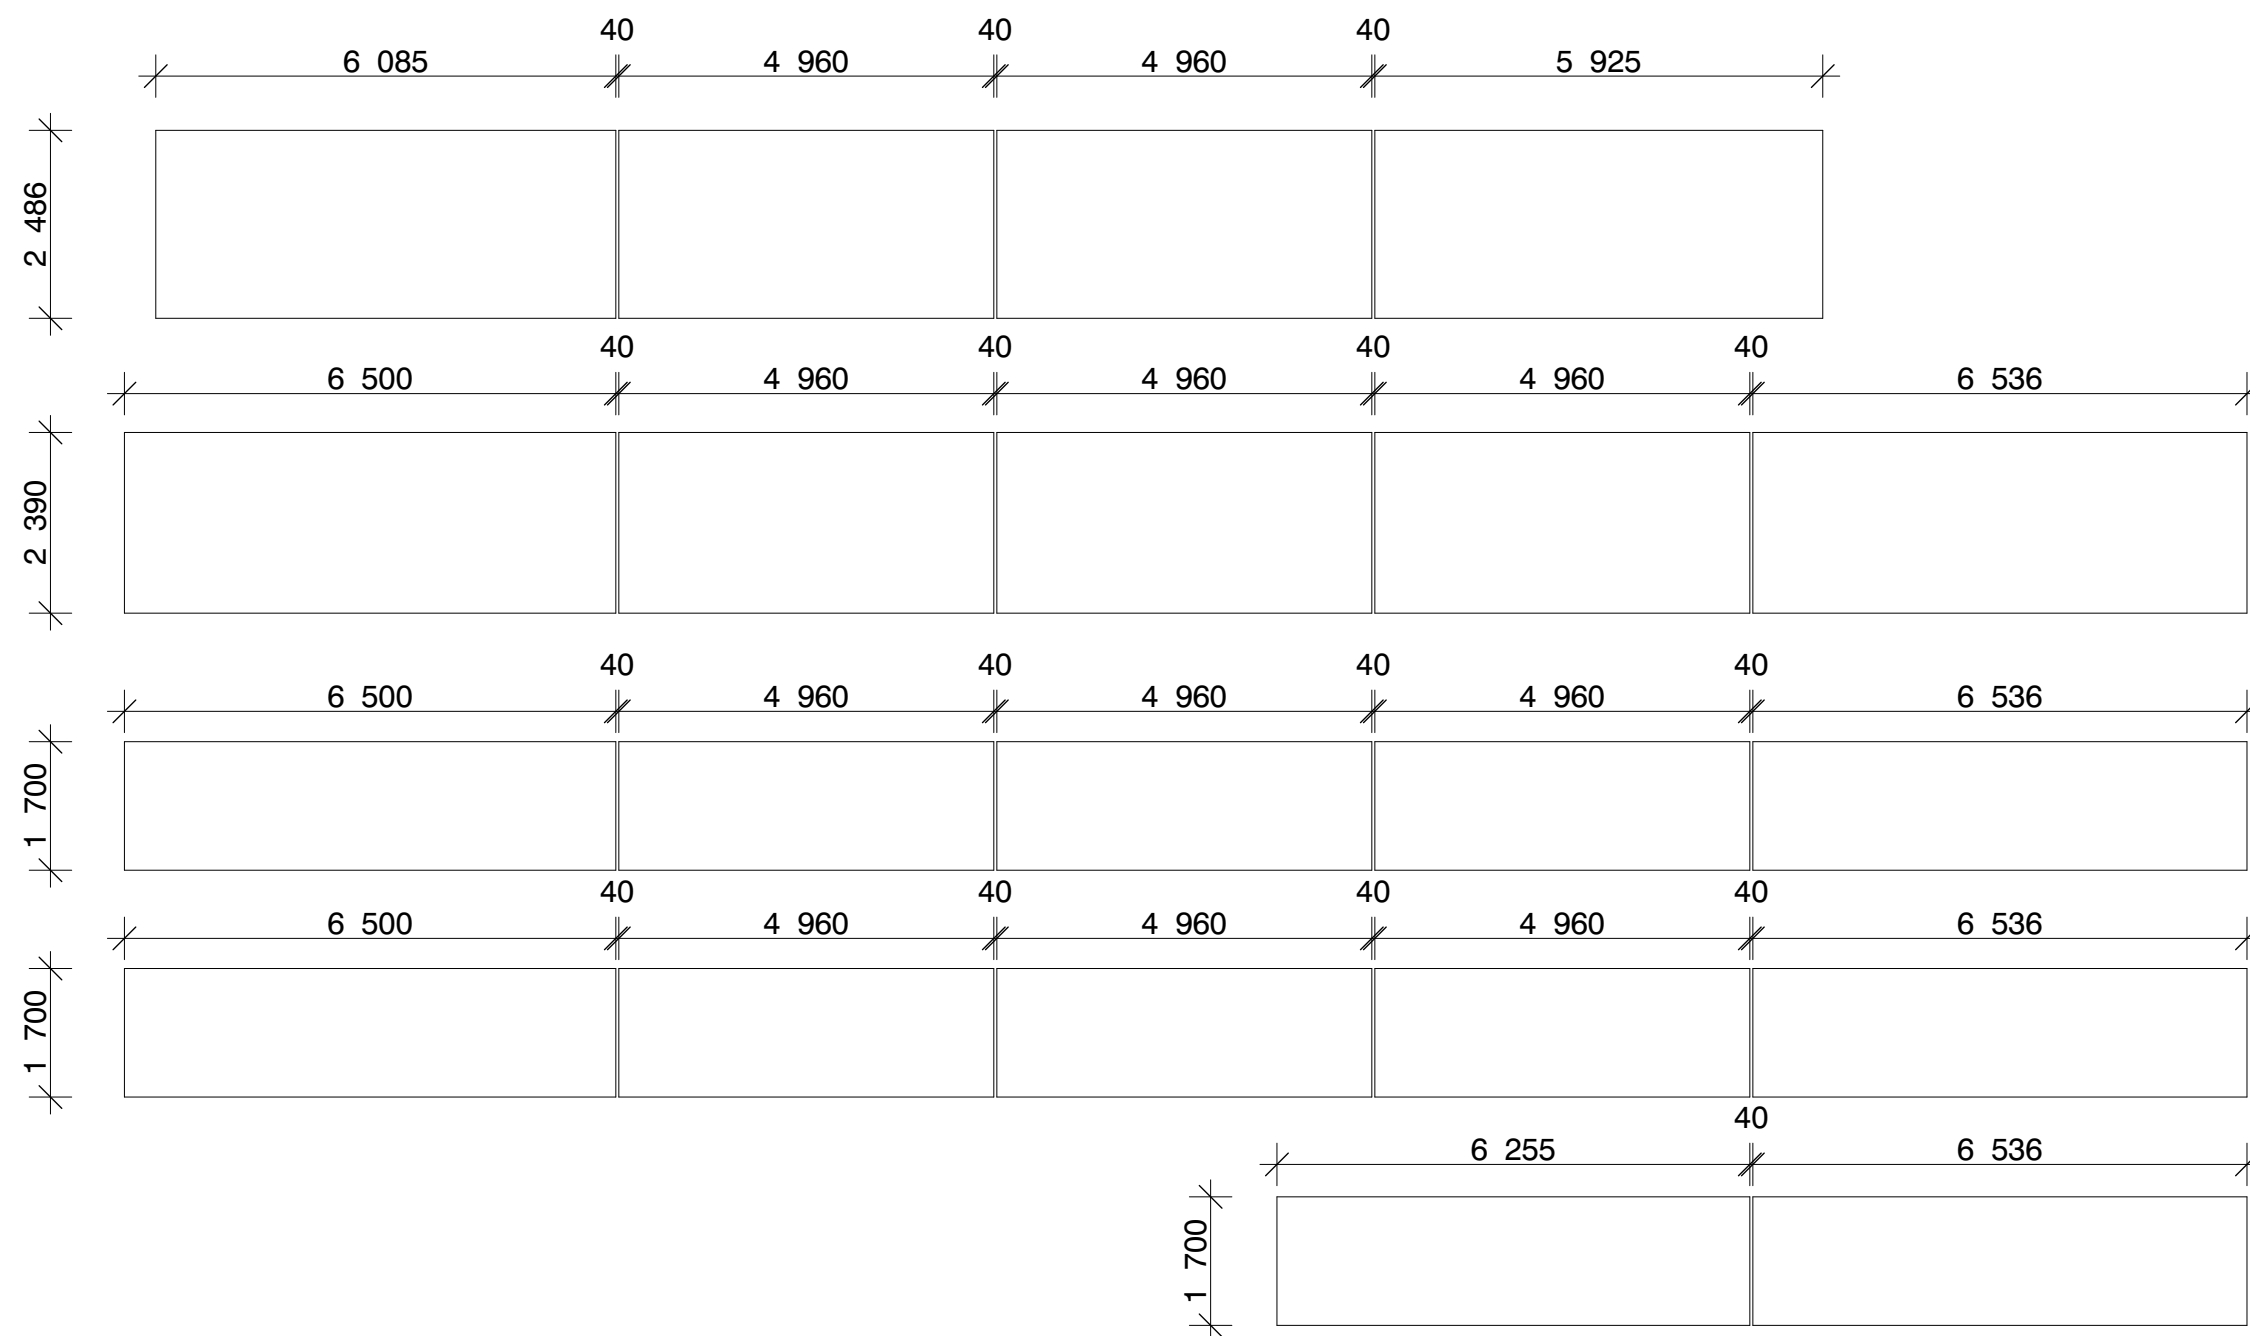

Øst

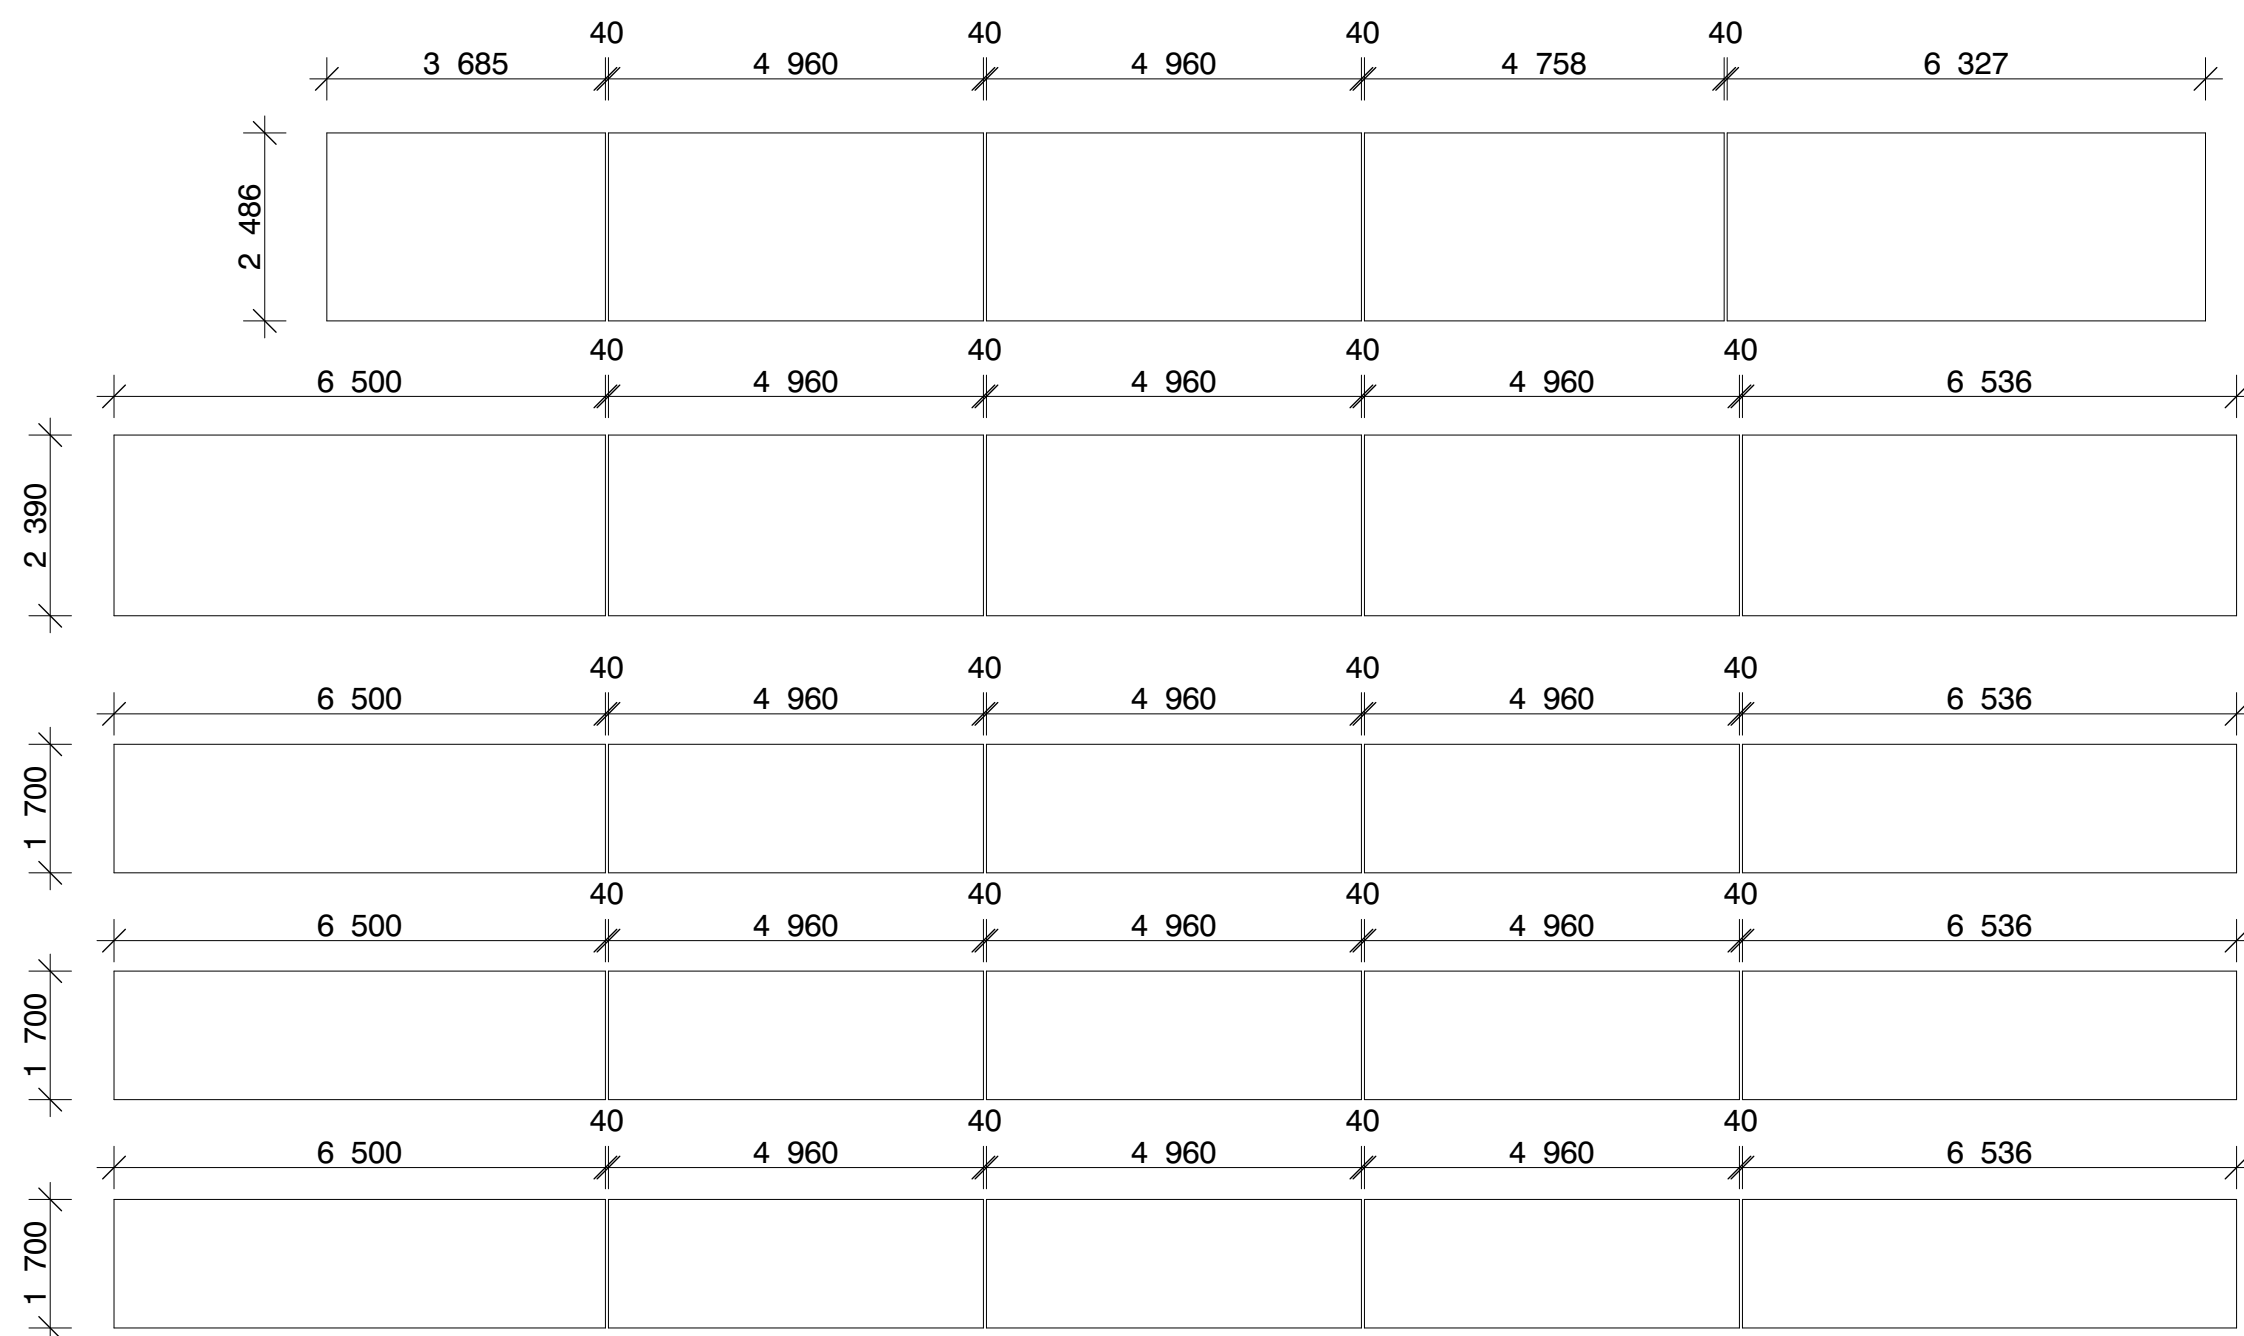

Nord

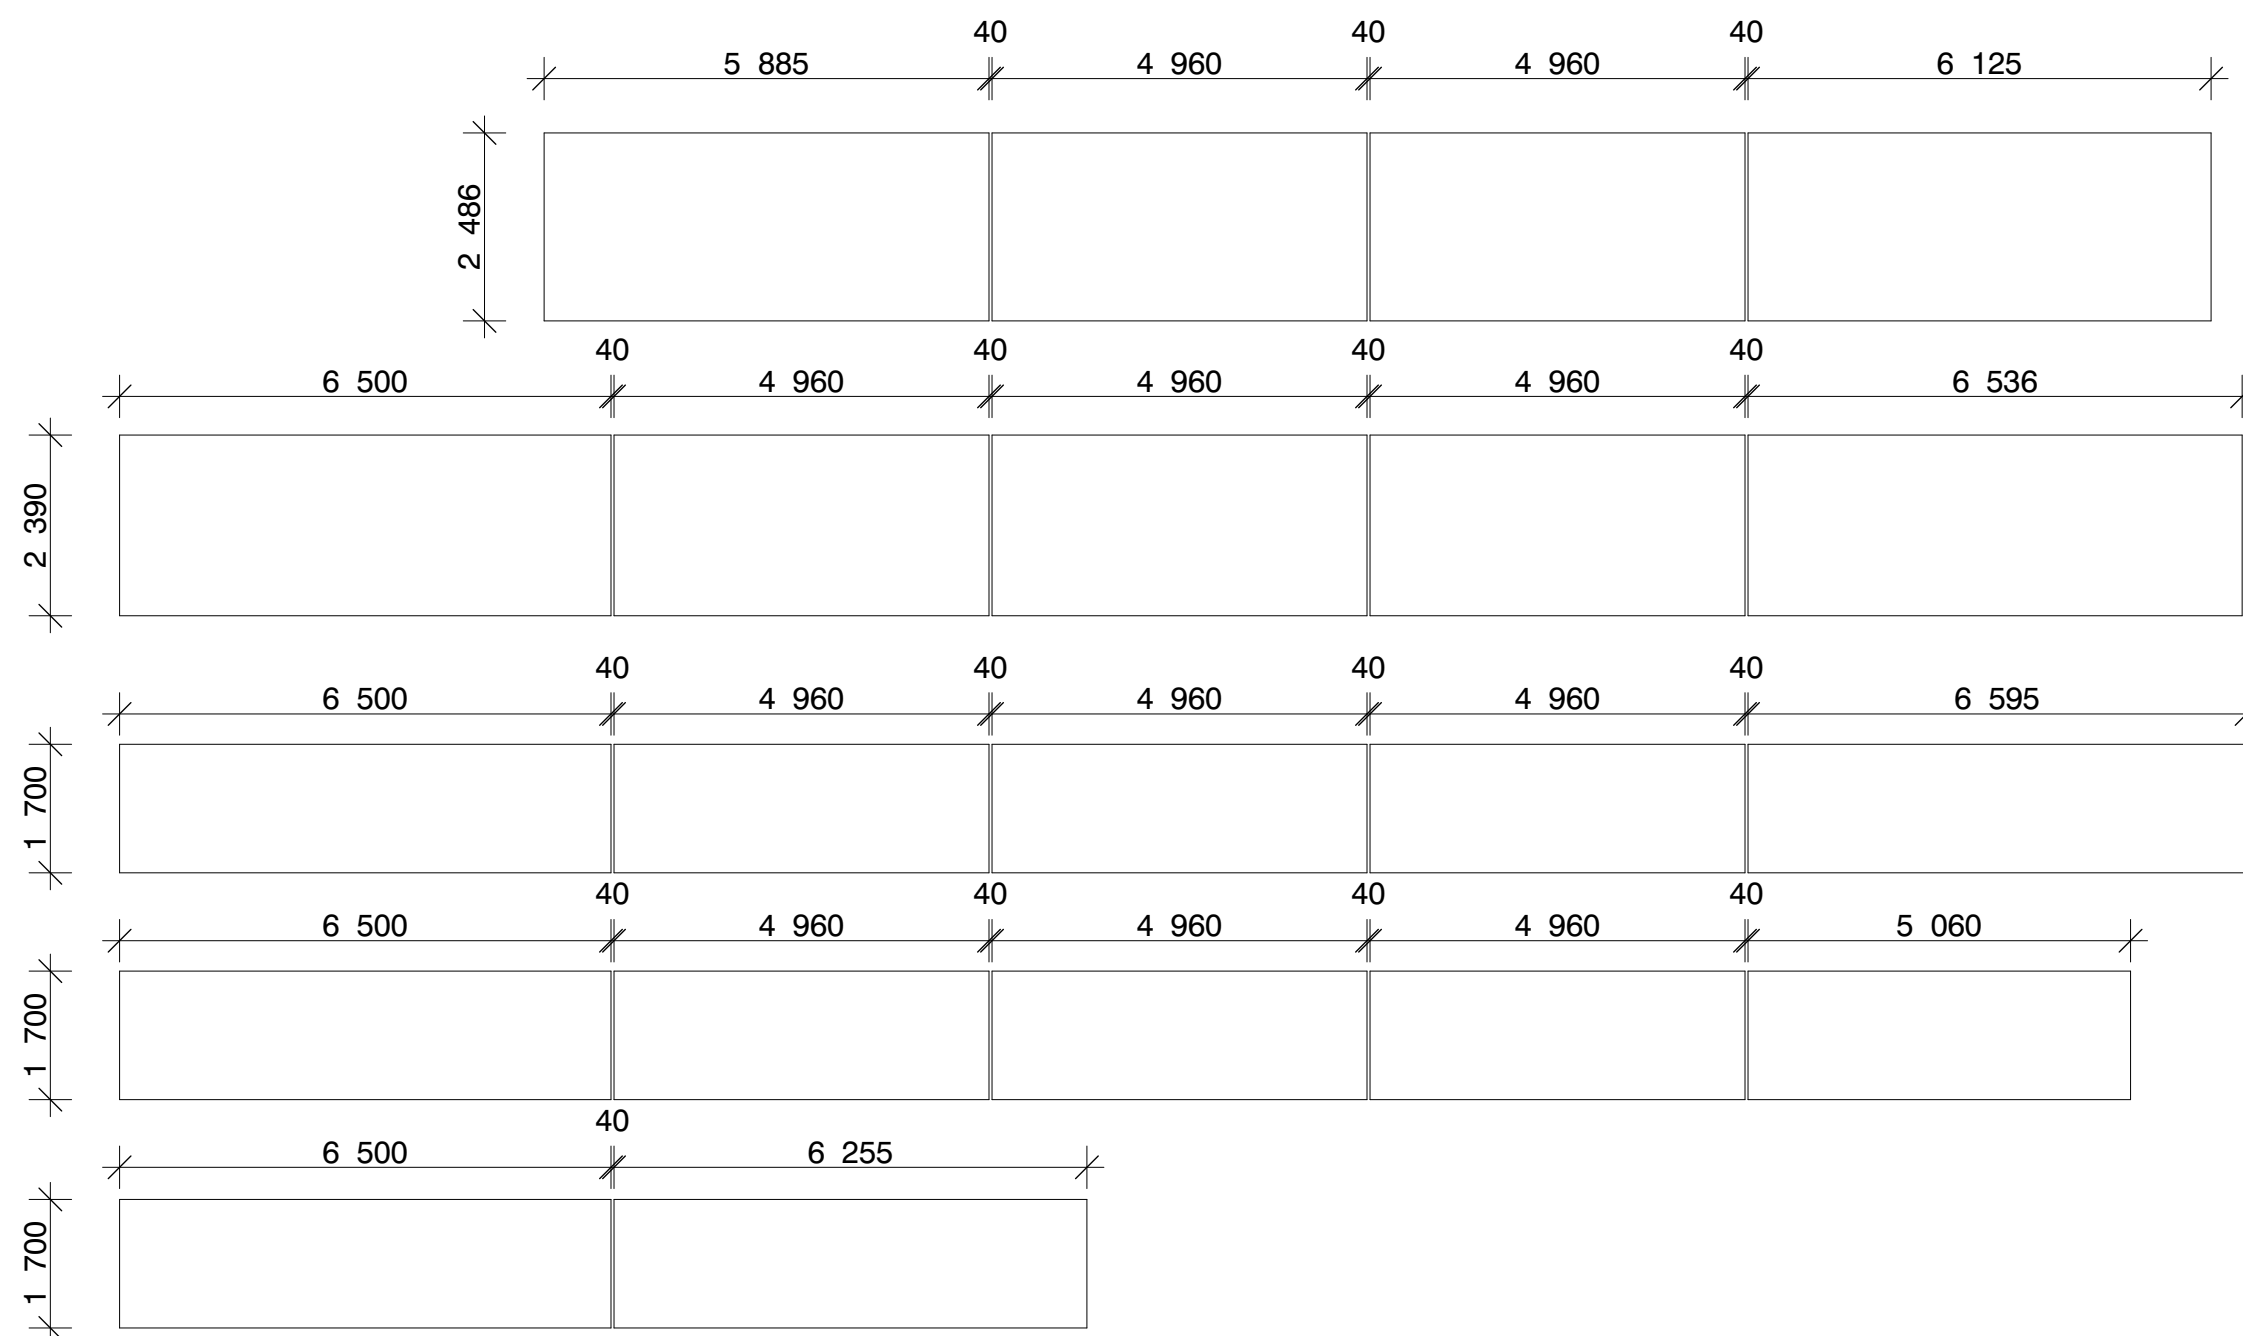

NB:

- Alle mål kontrollmåles på stedet

Tegningsnummer: **XX-A-235-60-002**

ARK	Asplan Viak AS Arkitekt	baard.Helland@asplanviak.no +47 93 49 61 75
RIB	Asplan Viak AS Andreas Danum	####
RIV	Asplan Viak AS Torje Øvergård	####
RIE	Asplan Viak AS Arne Asserud	####
LARK	Asplan Viak AS #	####

[illegible]

Projekt: VEAS - Påbygg adm. bygg	Gr / Bnr 68/185
Oppdragsfører VEAS	Oppdragsstaker asplan viak 

Prosjektfase			
Detaljprosjekt			
Dato opprettet	Oppdragsnr.	Koordinatsystem:	Høyde/datum:
24.08.2026	645497-05	NTM10	NN2000
Opprettet av:	Kontrollert av:	Målestokk	Format:
SET		1:100	A1

Fasadeskjermer tabell

Tegningsnummer: **XX-A-235-60-002**