


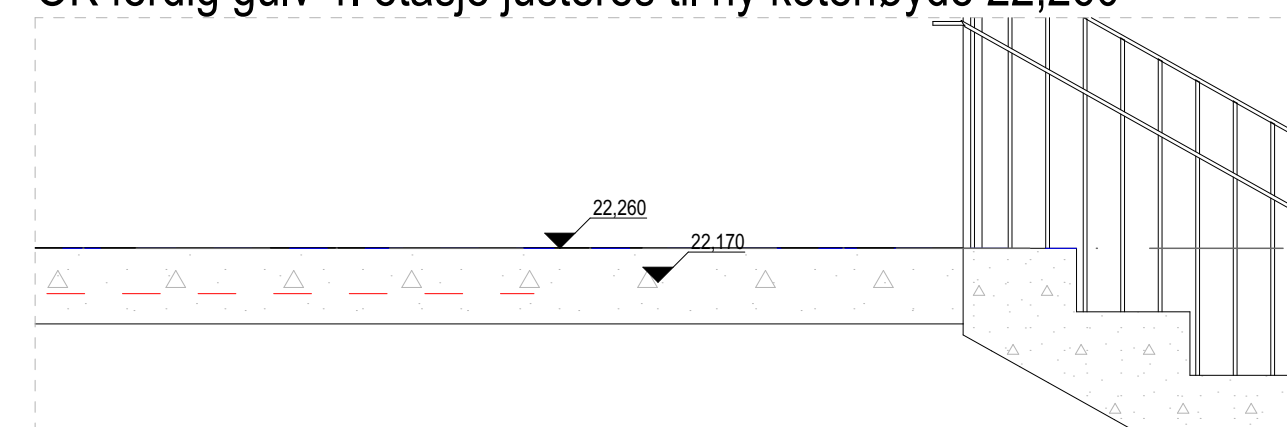
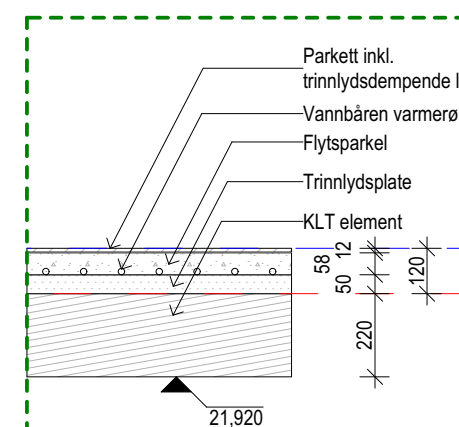
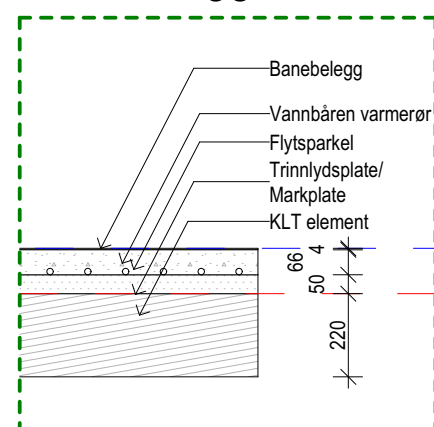
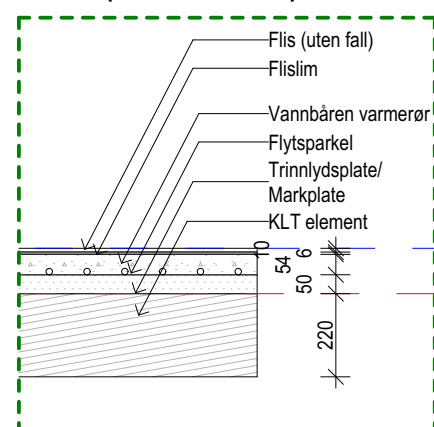
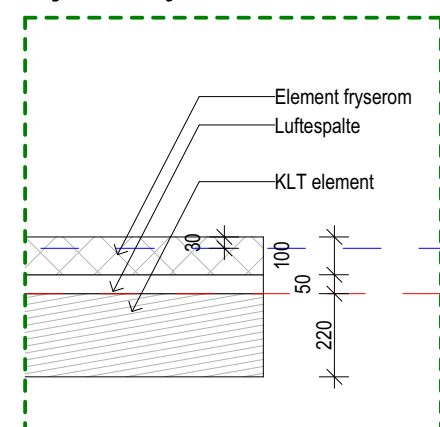
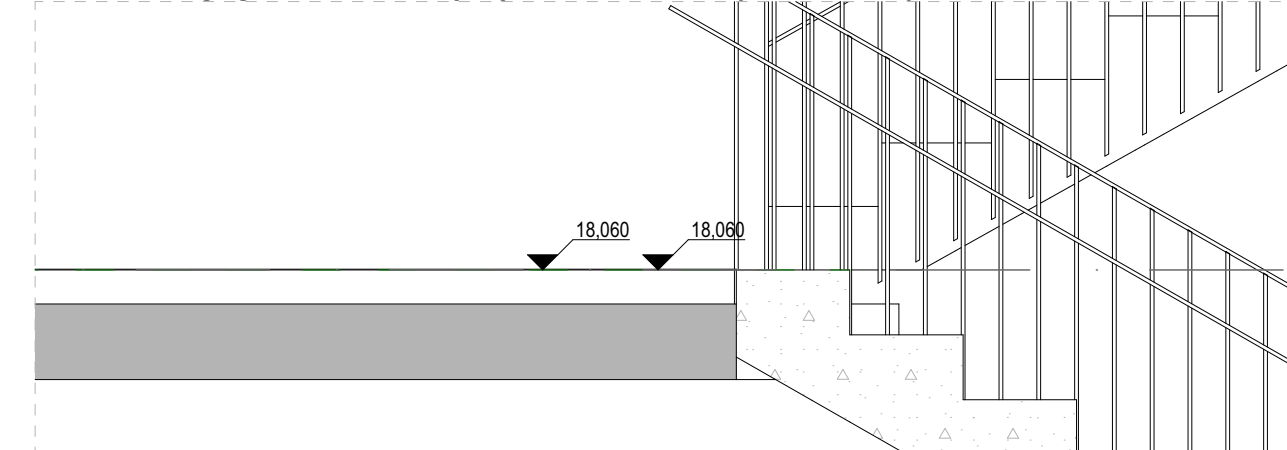
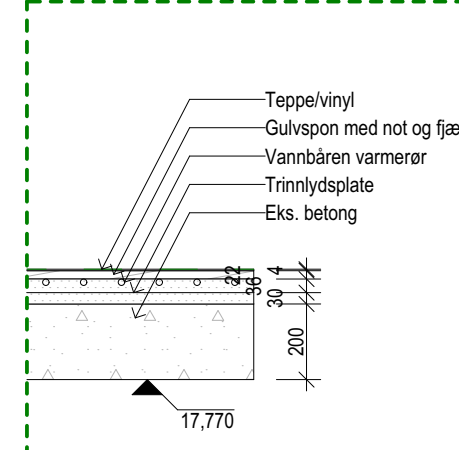
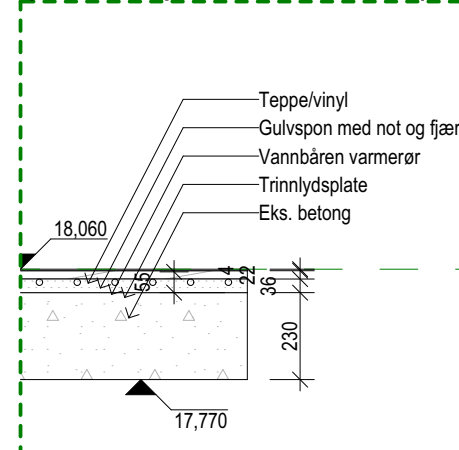
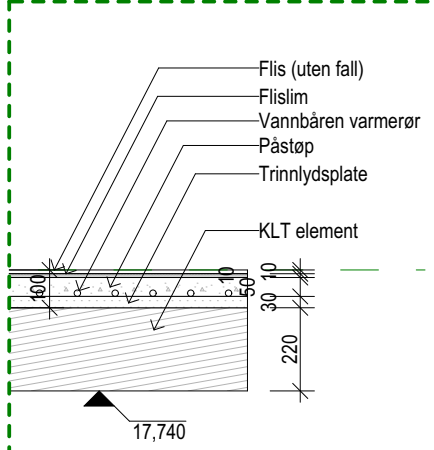


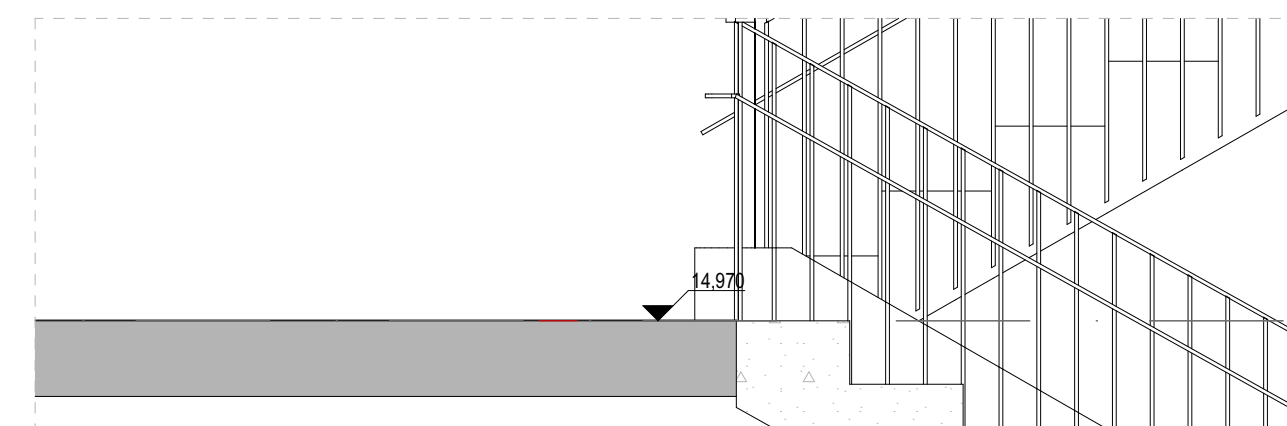


4. etasje

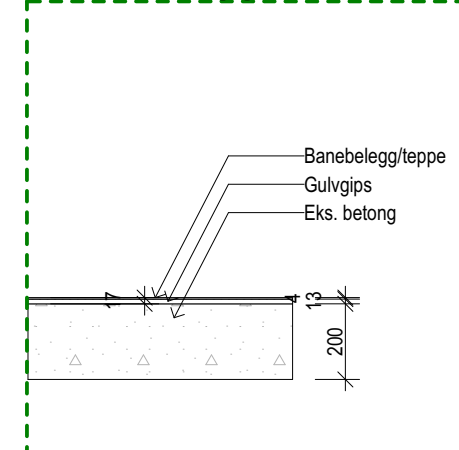


3. etasje

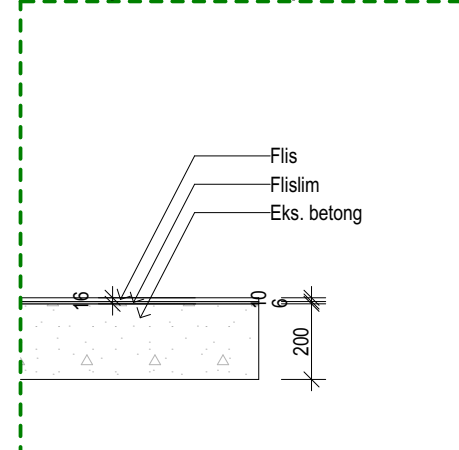

2. etasje

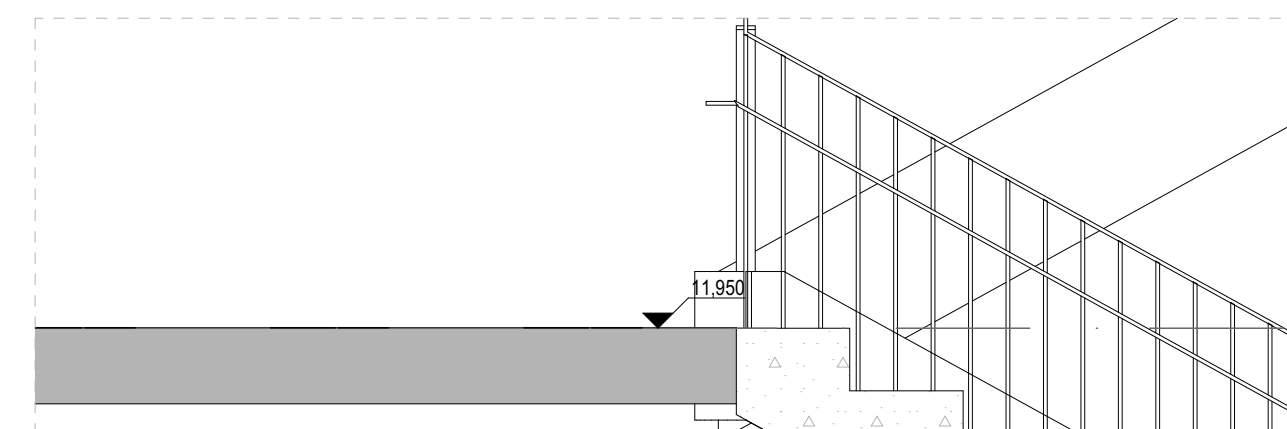

1. etasje

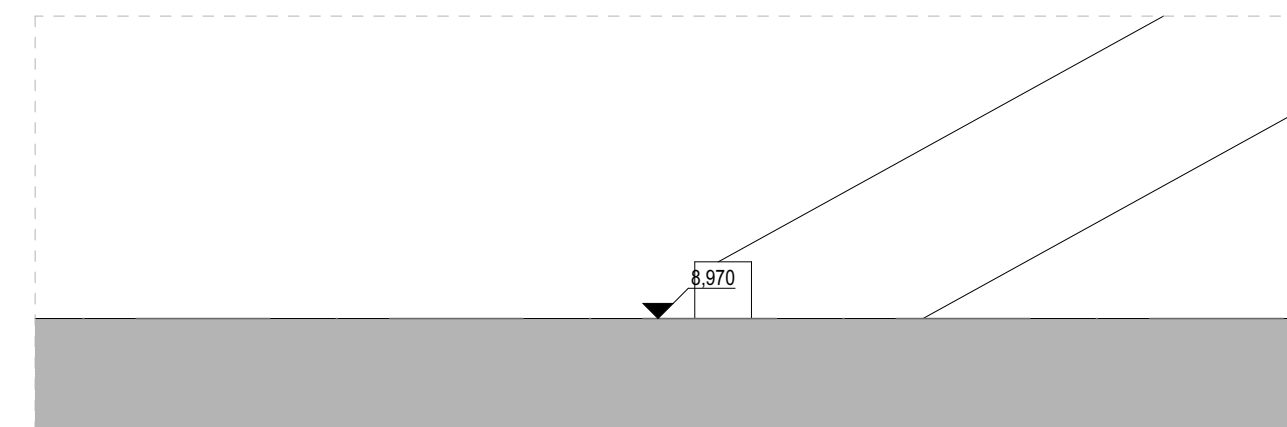

Kjeller

NB:

- Alle mål kontrollmåles på stedet

Tegningsnummer: **XX-A-250-60-001**

ARK	Asplan Viak AS Arkitekt	baard.helland@asplanviak.no +47 33 49 61 75
RIB	Asplan Viak AS Andreas Danum	####
RIV	Asplan Viak AS Torje Øvergård	####
RIE	Asplan Viak AS Arne Asserud	#### ####
LARK	Asplan Viak AS #	#### ####

[illegible]

Prosjekt: **VEAS - Påbygg adm. bygg** Grn / Bnr 68/185

Oppdragsgiver VEAS	Oppdragstaker asplan virk
------------------------------	---

Prosjekttype Detaljprosjekt			
Dato opprettet 24.08.2026	Oppdragsnr. 645497-05	Koordinatsystem: NTM10	Høydedatum: NN2000
Opprettet av: SET	Kontrollert av: BH	Målestokk 1:20	Format: A1

Prinsipp for gulvoppbygging

Tegningsnummer: **XX-A-250-60-001** Revisjon

Et. Fag System Type. Lepenr.