
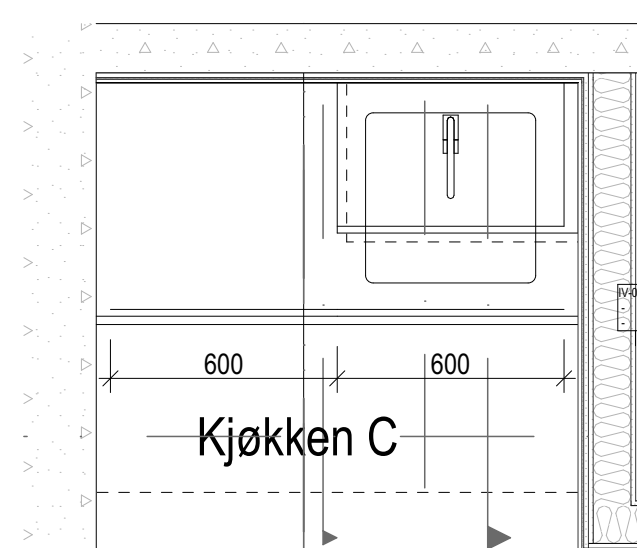
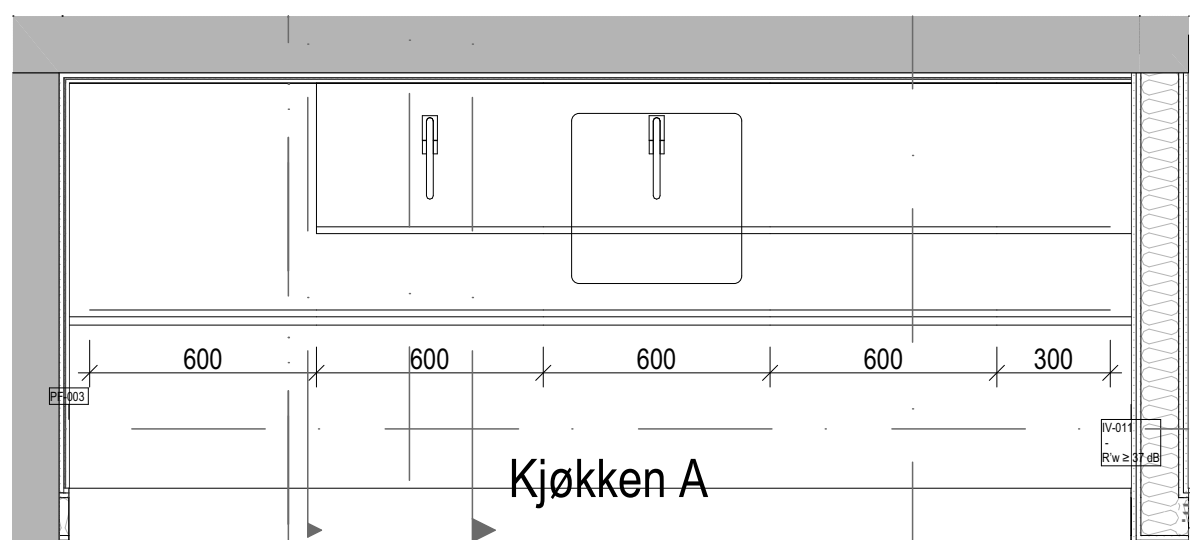


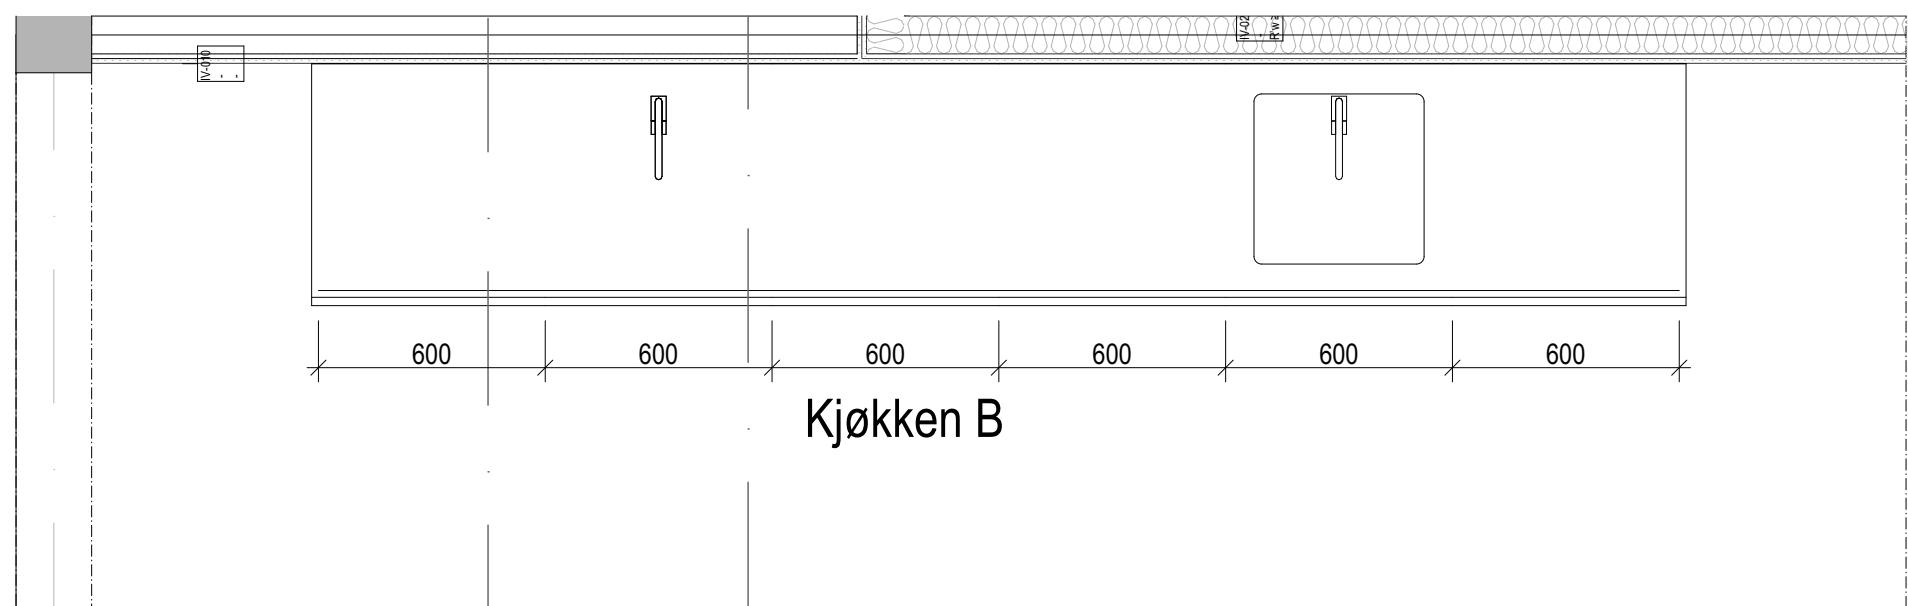

Tegningsnummer: **XX-A-273-60-001**

ARK	Asplan Viak AS Arkitekt	baard.Helland@asplanviak.no +47 93 49 61 75
RIB	Asplan Viak AS Andreas Dorum	####
RIV	Asplan Viak AS Torje Overgaard	####
RIE	Asplan Viak AS Arne Aaserud	####
LARK	Asplan Viak AS #	####

[illegible]

Prosjekt: **VEAS - Påbygg adm. bygg** Gnr / Bnr: **68/185**

Oppdragsgever	Oppdragsstaker
VEAS	asplan vick

Prosjektfase			
Detaljprosjekt			
Dato opprettet	Oppdragsnr.	Koordinatsystem:	Haydatedatum:
24.08.2026	645497-05	NTM10	NN2000
Opprettet av:	Kontrollert av:	Målestokk	Format:
SET	BH	1:20	A1

Skjema Kjøkken

Tegningsnummer: **XX-A-273-60-001** Revisjon

El. Fag System Type Løpenr.