


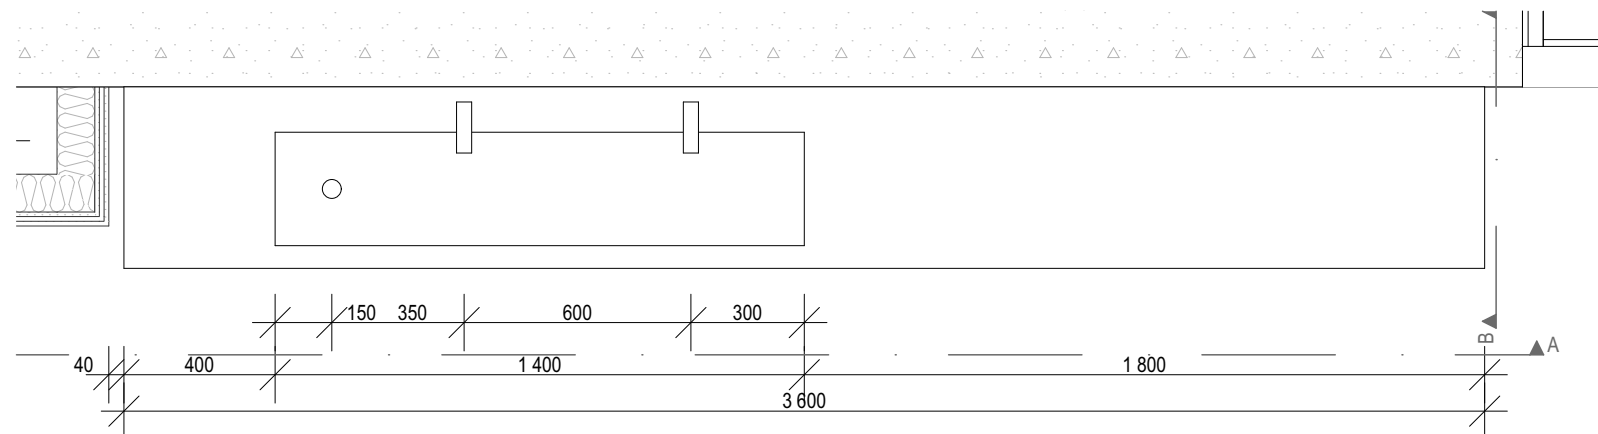

- Benk med integrert håndvask
- Rustfritt stål på alle synlige overflater
- Sammensveiset vask
- Overflate monter på bakenforliggende plater
- Monteres på betongvegg

ARK	Asplan Viak AS Arkitekt	baard.Helland@asplanviak.no +47 93 49 61 75
RIB	Asplan Viak AS Andreas Dørum	#### ####
RIV	Asplan Viak AS Torje Øvergaard	#### ####
RIE	Asplan Viak AS Arne Aaserud	#### ####
LARK	Asplan Viak AS #	#### ####

[illegible]

Prosjekt: VEAS - Påbygg adm. bygg	Gnr / Bnr 68/185
Oppdragsgiver VEAS	Oppdragstaker asplan viak 

Prosjektfase Detaljprosjekt			
Dato opprettet 24.08.2026		Oppdragsnr. 645497-05	
		Koordinatsystem: NTM10	
		Høydedatum: NN2000	
Opprettet av: SET		Kontrollert av: BH	
		Målestokk 1:20	
		Format: A3	

Skjema vask kantine

Tegningsnummer:			Revisjon		
XX-A-273-60-002					
Fag	Type	Et.	Løpenr.		