
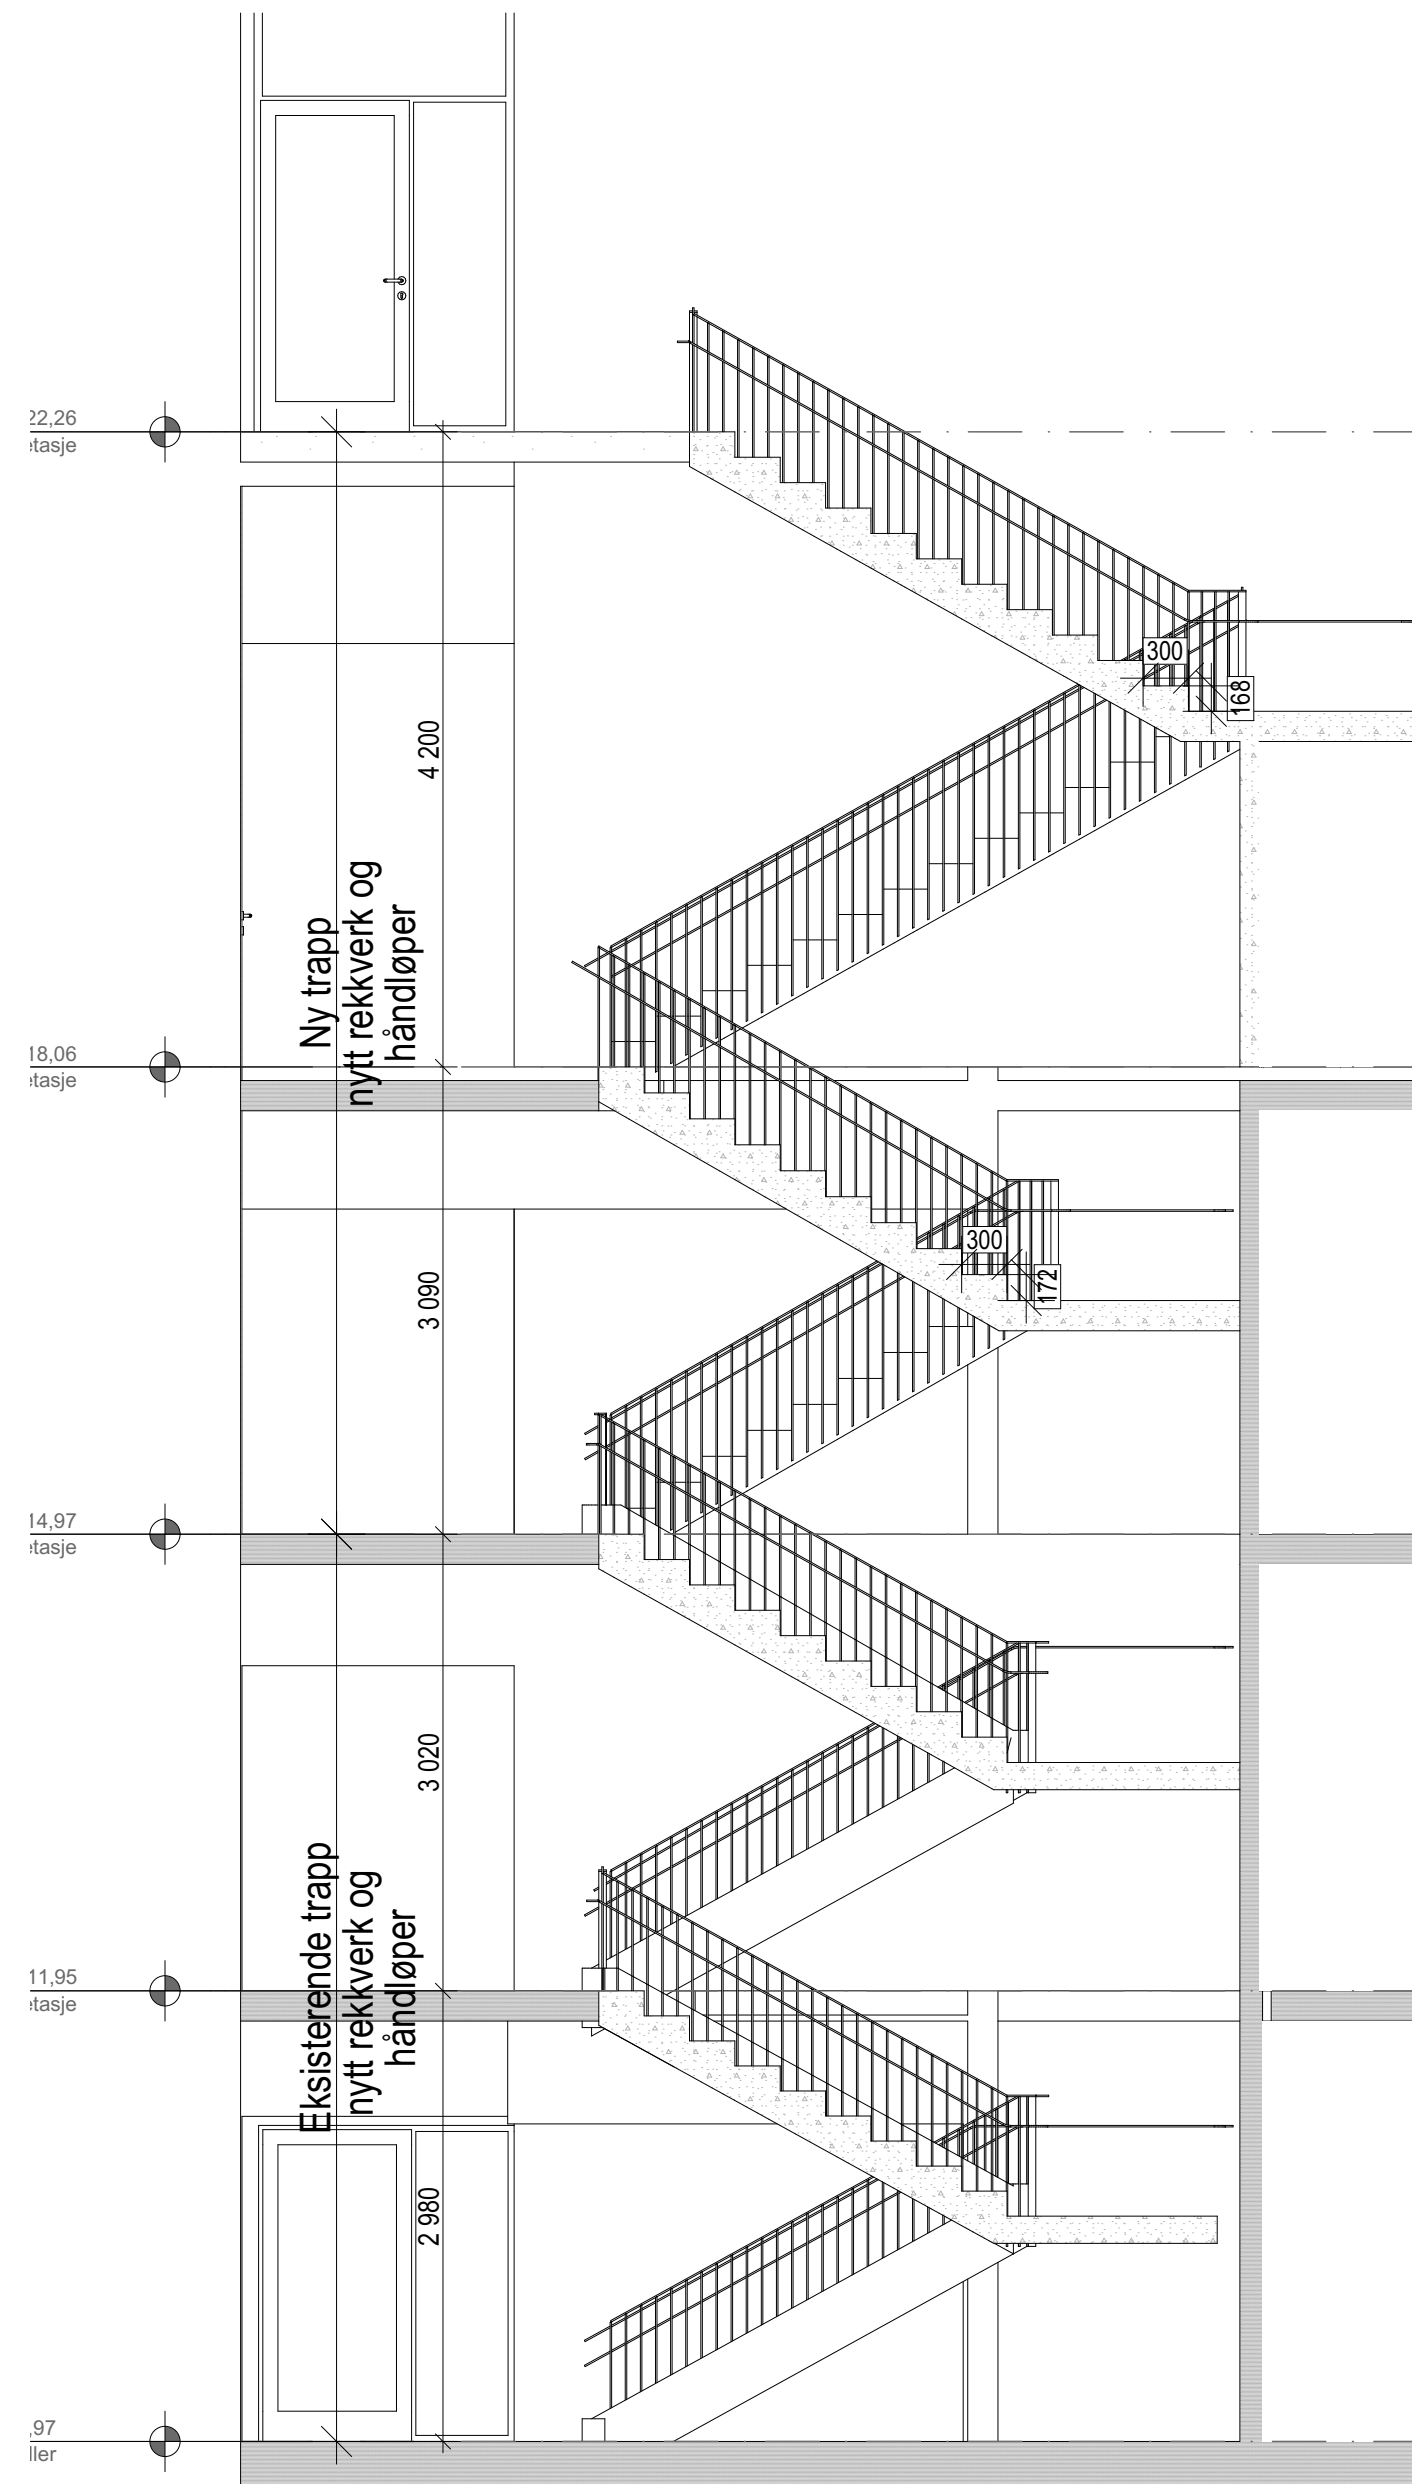


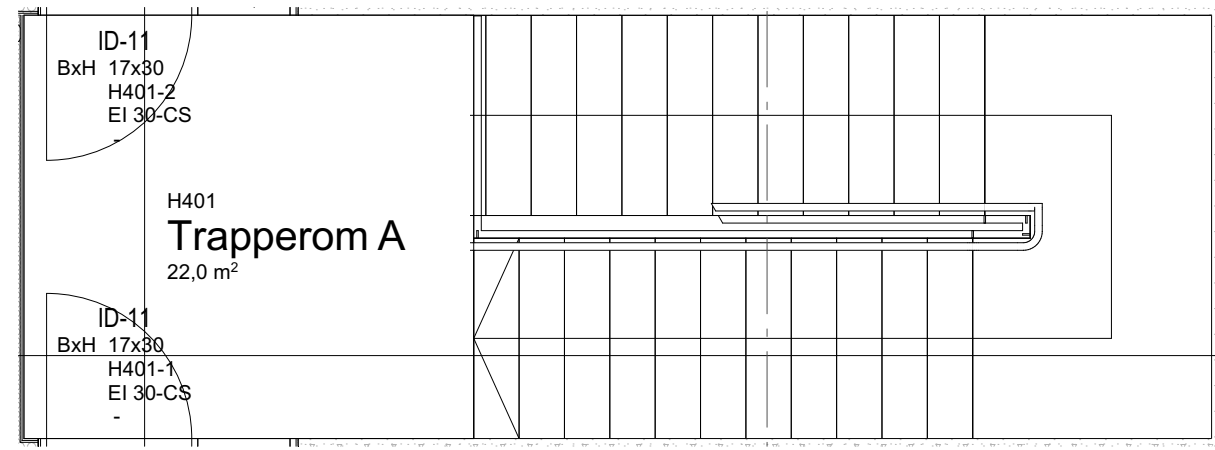

NY PLASSTØPT
RETTLØPSTRAPP
OPPTRINN OG INNTRINN -
SLIPT BETONG

EKSISTERENDE
PLASSTØPT
BETONGTRAPP

Tegningsnummer: **XX-A-281-60-001**

ARK	Asplan Viak AS Arkitekt	baard.Helland@asplanviak.no +47 43 49 61 75
RIB	Asplan Viak AS Andreas Dørum	####
RIV	Asplan Viak AS Torje Overgaard	####
RIE	Asplan Viak AS Arne Asserud	####
LARK	Asplan Viak AS #	####

[illegible]

Projekt: VEAS - Påbygg adm. bygg	Grn / Bnr 68/185
--	----------------------------

Opdrags giver VEAS	Opdrags taker asplan viak 
--------------------------------------	---

Prosjekttase			
Detaljprosjekt			
Dato opprettet 24.08.2026		Oppdragsnr. 645497-05	
Opprettet av: SET		Koordinatsystem: NTM10	Høydedatum: NN2000
Kontrollert av: BH		Målestokk 	Format: A1

Skjema Hovedtrapp

Tegningsnummer:				Revisjon	
XX-A-281-60-001					
Et.	Fag	System	Type	Løpnr.	