


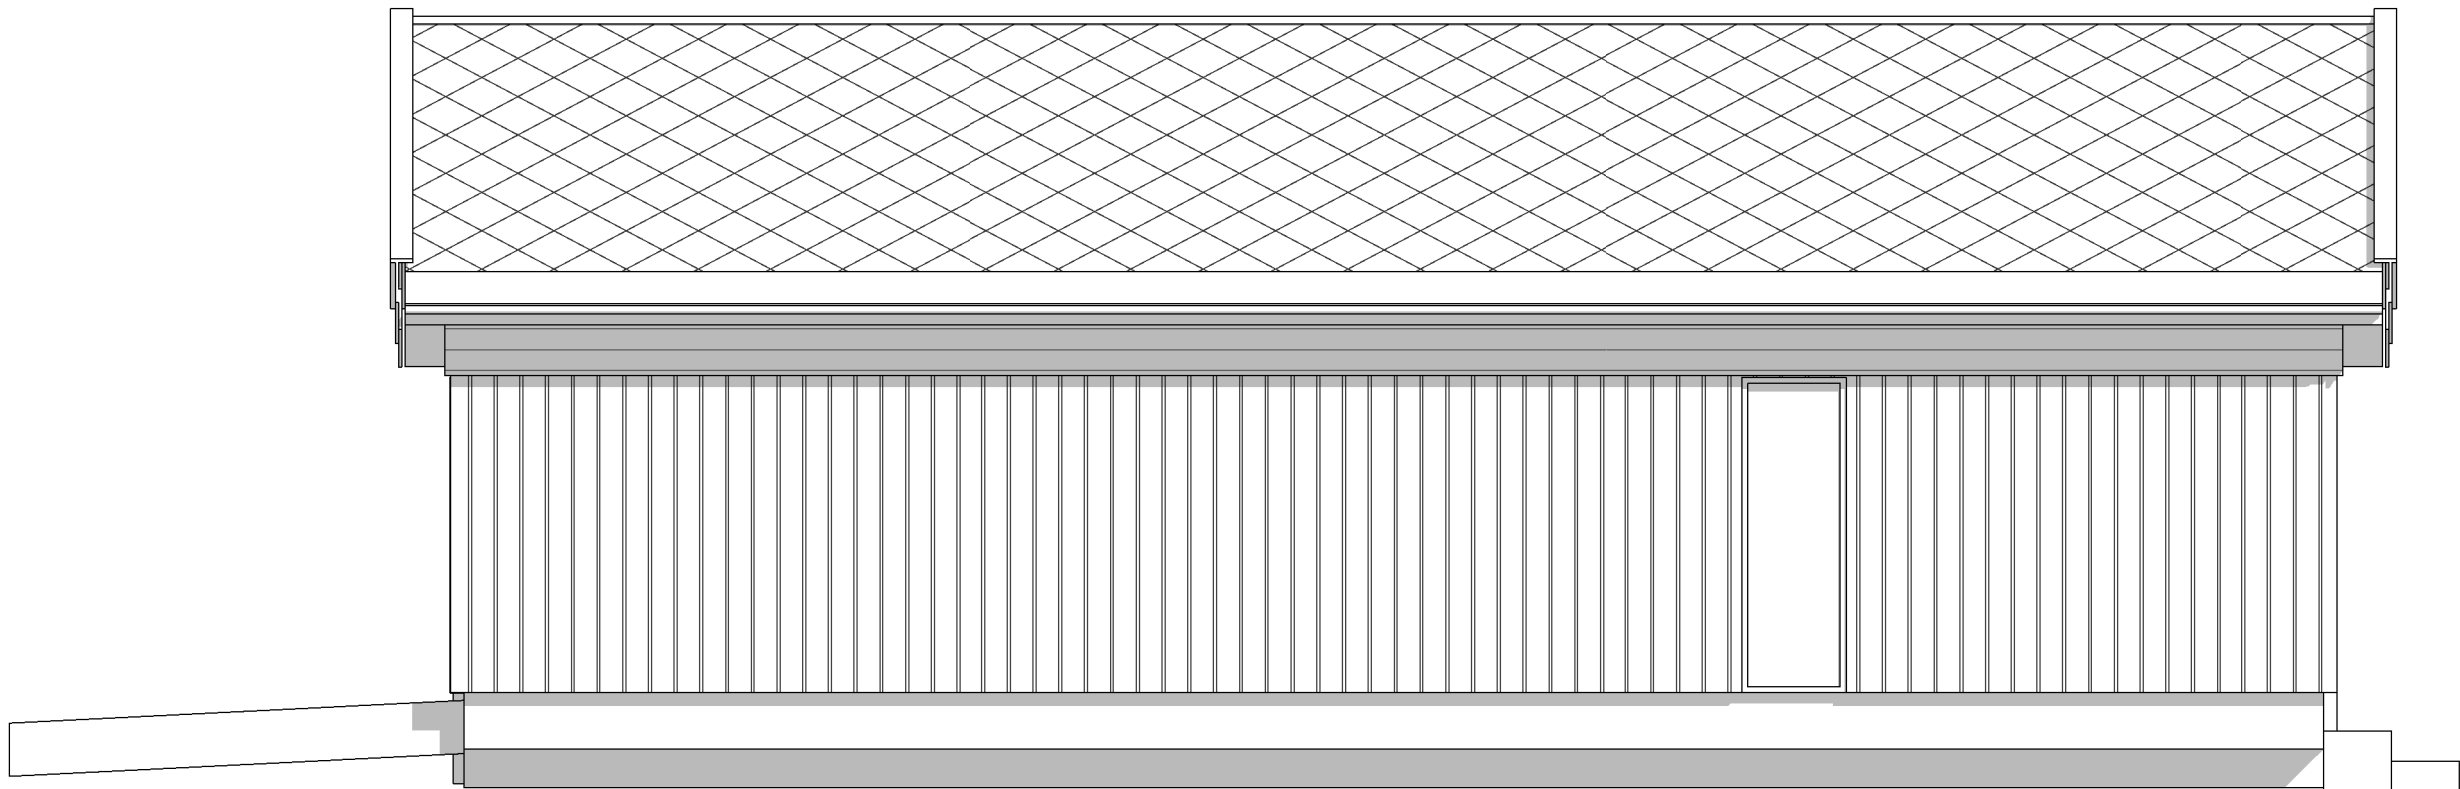

Rev.	Revisjonen gjelder	Utført	Kontr.	Dato
Kinn Servicebygg Gbnr. 39/1 KINN KOMMUNE St. Sunniva-vegen 34		Målestokk	Tegnet	Even Husevåg
		1 : 50	Kontr.	Roy Husevåg
		Arkstørrelse	Prosjektnr.	
		Tegningsnr.	Rev.	
Fasade Nord		A104		
Husevåg Arkitektur				