



asplan viak  TEGNINGSLISTE RIV		Oppdragsgiver		Oppdragsnummer			
		Statsbygg		643469-01			
		Oppdrag		Oppdatert dato			
		UIO psyk inst fasaderehabilitering Utskifting ventilasjonsaggregater		30.04.2026			
Entreprise: Forprosjekt				Signatur: JB/TH			
Tegn. nr.	Tegningstittel	Opprettet dato	Ark-størrelse	Målestokk	Revisjon		Mottakere (markeres med x)
					Bokstav	Dato	Statsbygg
03570-111096 05L-V-300 - 20 - 001	Tekniskrom skisserte hovedføringer VVS	30.04.2026	A0	1:50			
03570-111096 05L-V-360 - 20 - 02	Riving VVS	30.04.2026	A0	1:50			
03570-111096 XX - V - 360 - 10 - 001	Systemskjema ventilasjon	30.04.2026	A2	xx			
03570-111096 XX - V - 360 - 10 - 002	Sjakt og system oversikt	30.04.2026	A1L	xx			

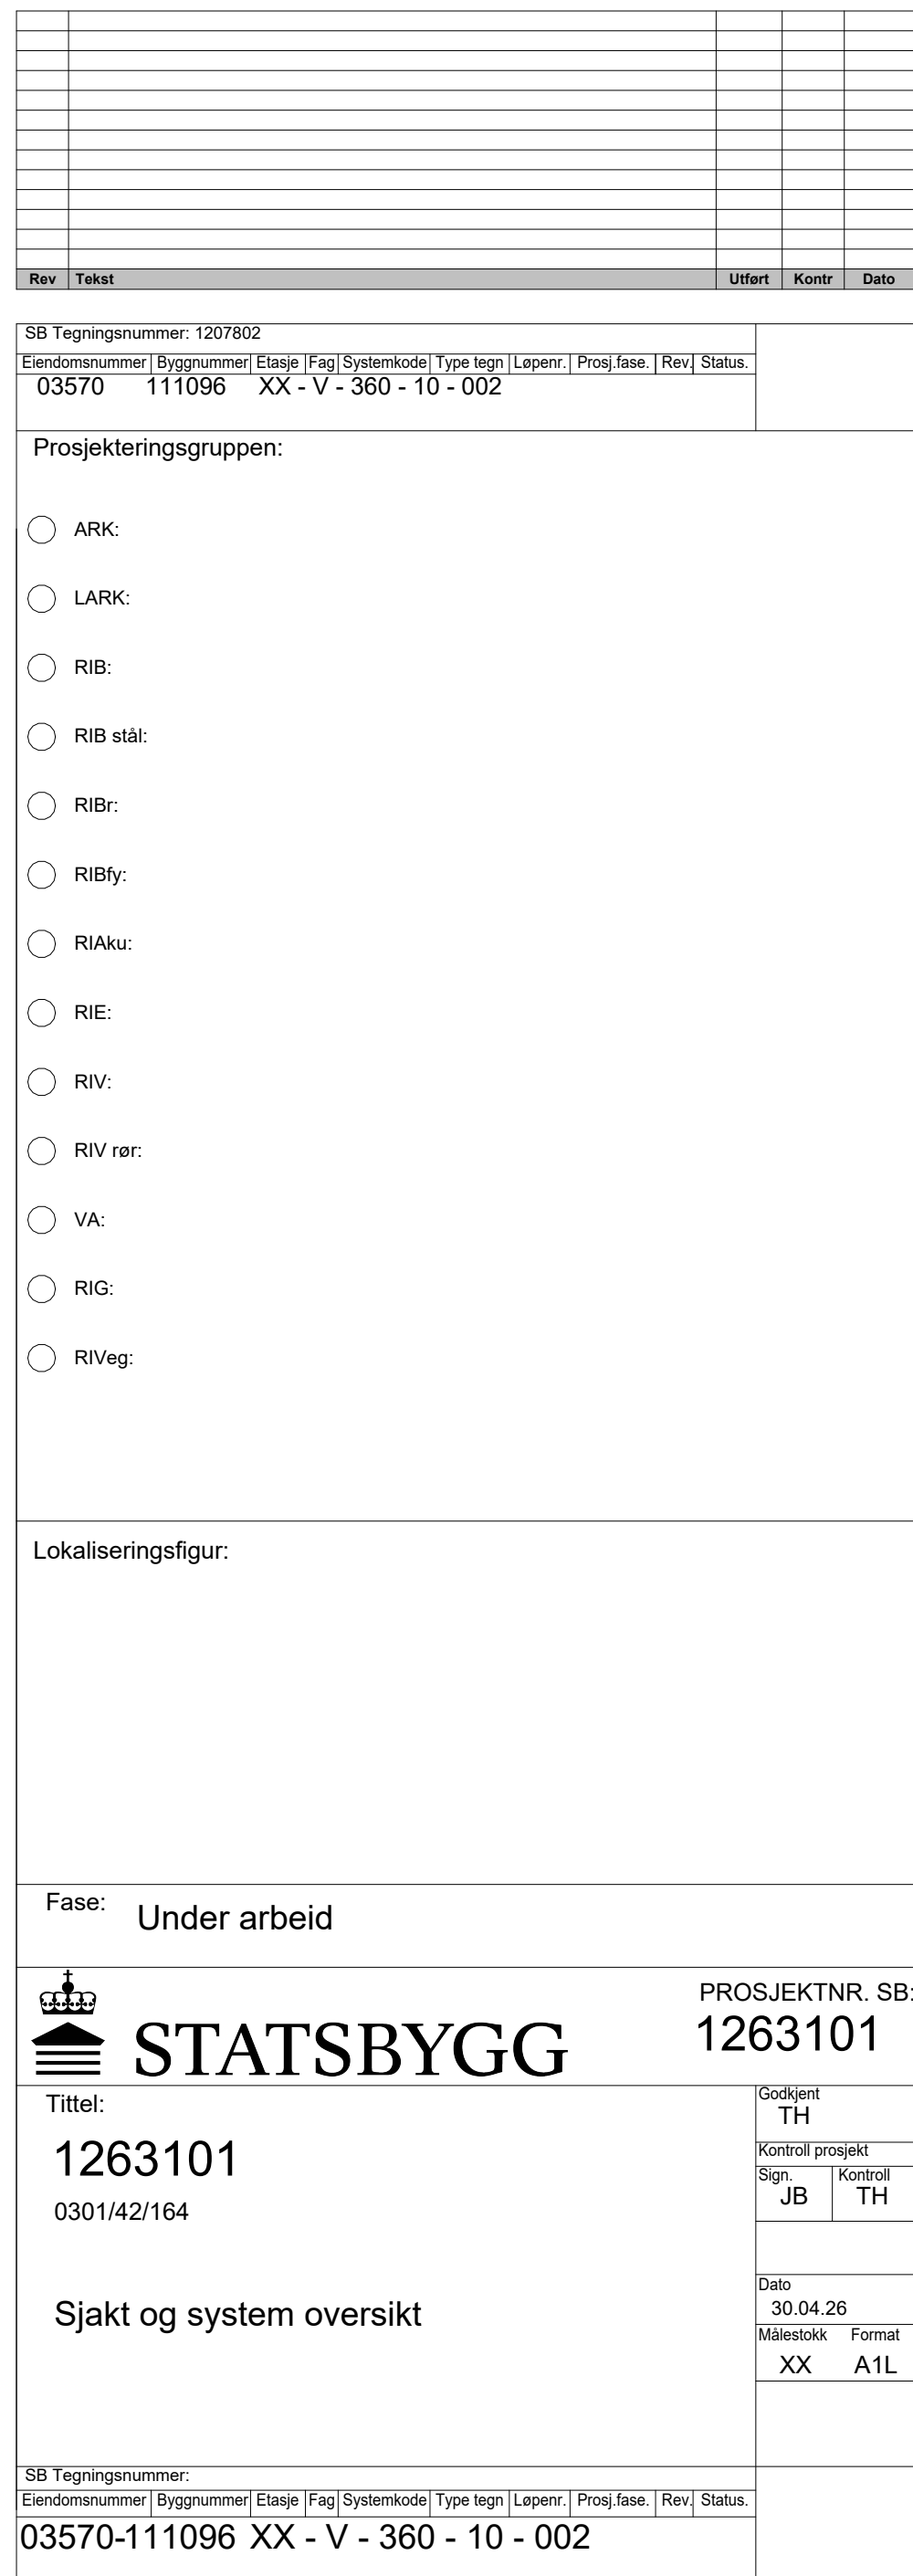

asBikubbeengerskaper,Oppdrag=643469-01,Dokumentnavn=05L-V-350-20-02,Tittel=Riving VVS

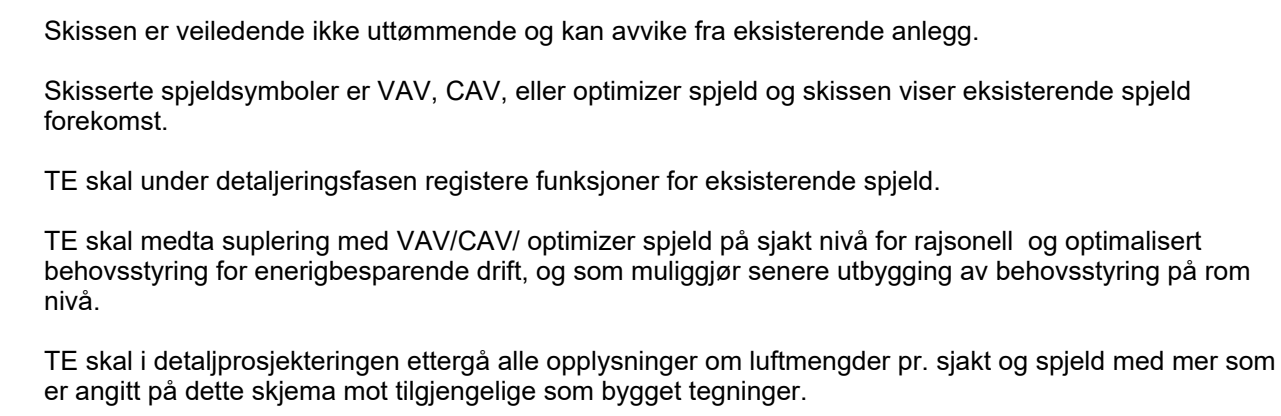

System
360.001-IV001
360.001-IV002

System
360.002-IV001
360.002-IV002

