


Symbol	Symbolforklaring	Merking
	Stengeventil	-SMxxx
	Reguleringsventil	-SVxxx
	Tilbakefallsventil	-SGxxx
	Sikkerhetsventil	-QVxxx
	Motorisert Shuntventil	-SBxxx
	Pumpe	-JPxxx
	Luftutskiller	-MLxxx
	Vannfilter	-MVxxx
	Energimåler	-EOxxx
	Manometer	-RQxxx
	Trykkgiver	-RPxxx
	Termometer	-RIxxx
	Temperaturgiver	-RTxxx

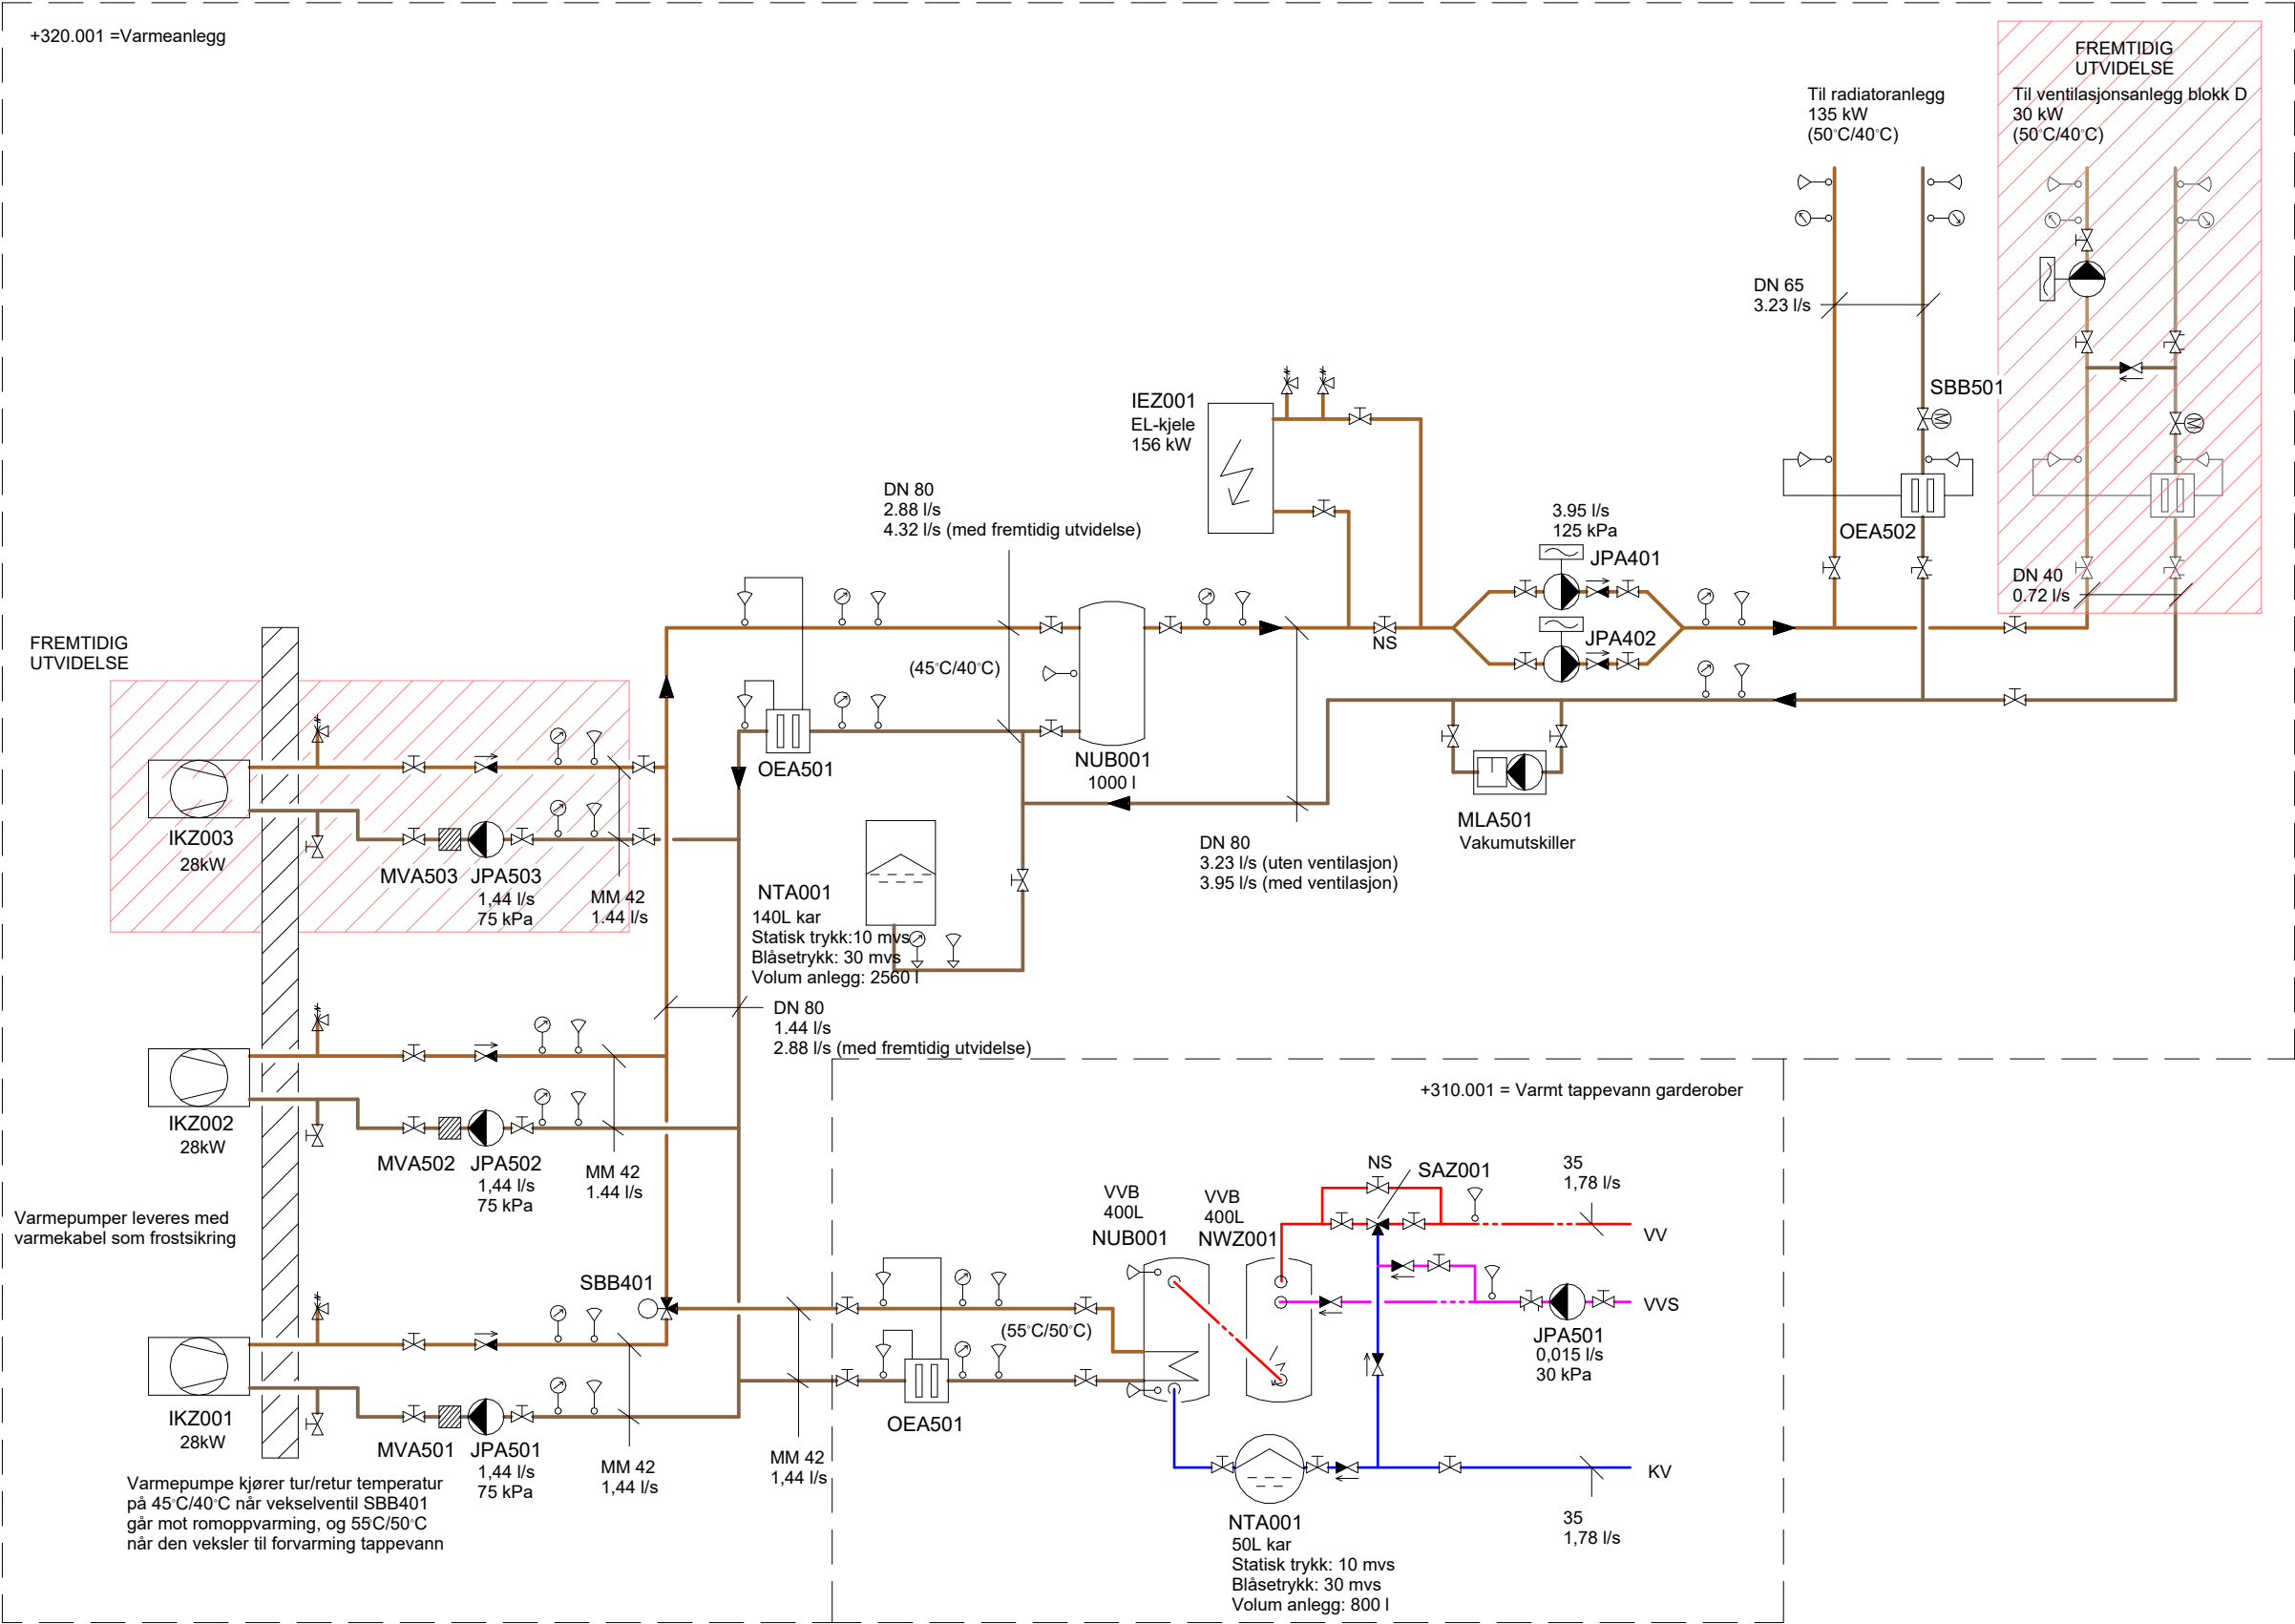

Prosjekt Dalsøyra Skule Oppdragsnr 639417-06	Oppdragsgiver Gulen Kommune Oppdragstaker asplan viak	Prosjektfase Anbudstegning Koordinatsystem Høydedatum	Utført av KF Dato 28.08.2026	Kontrollert av EJ Format A3	Godkjent av KLK Målestokk -	Prinsipp 300 Systemskjema varme	Tegningsnummer VM-300-001 Fag Type Etg. Løpenr.	Revisjon A-01
--	--	---	---------------------------------------	--------------------------------------	--------------------------------------	------------------------------------	--	-------------------------