Generelle kommentarer:
Luftspotter plasseres på alle haypunkt
Det må påregnes koordinering mot eksisterende føringer i himling og tilpasninger på plassen.

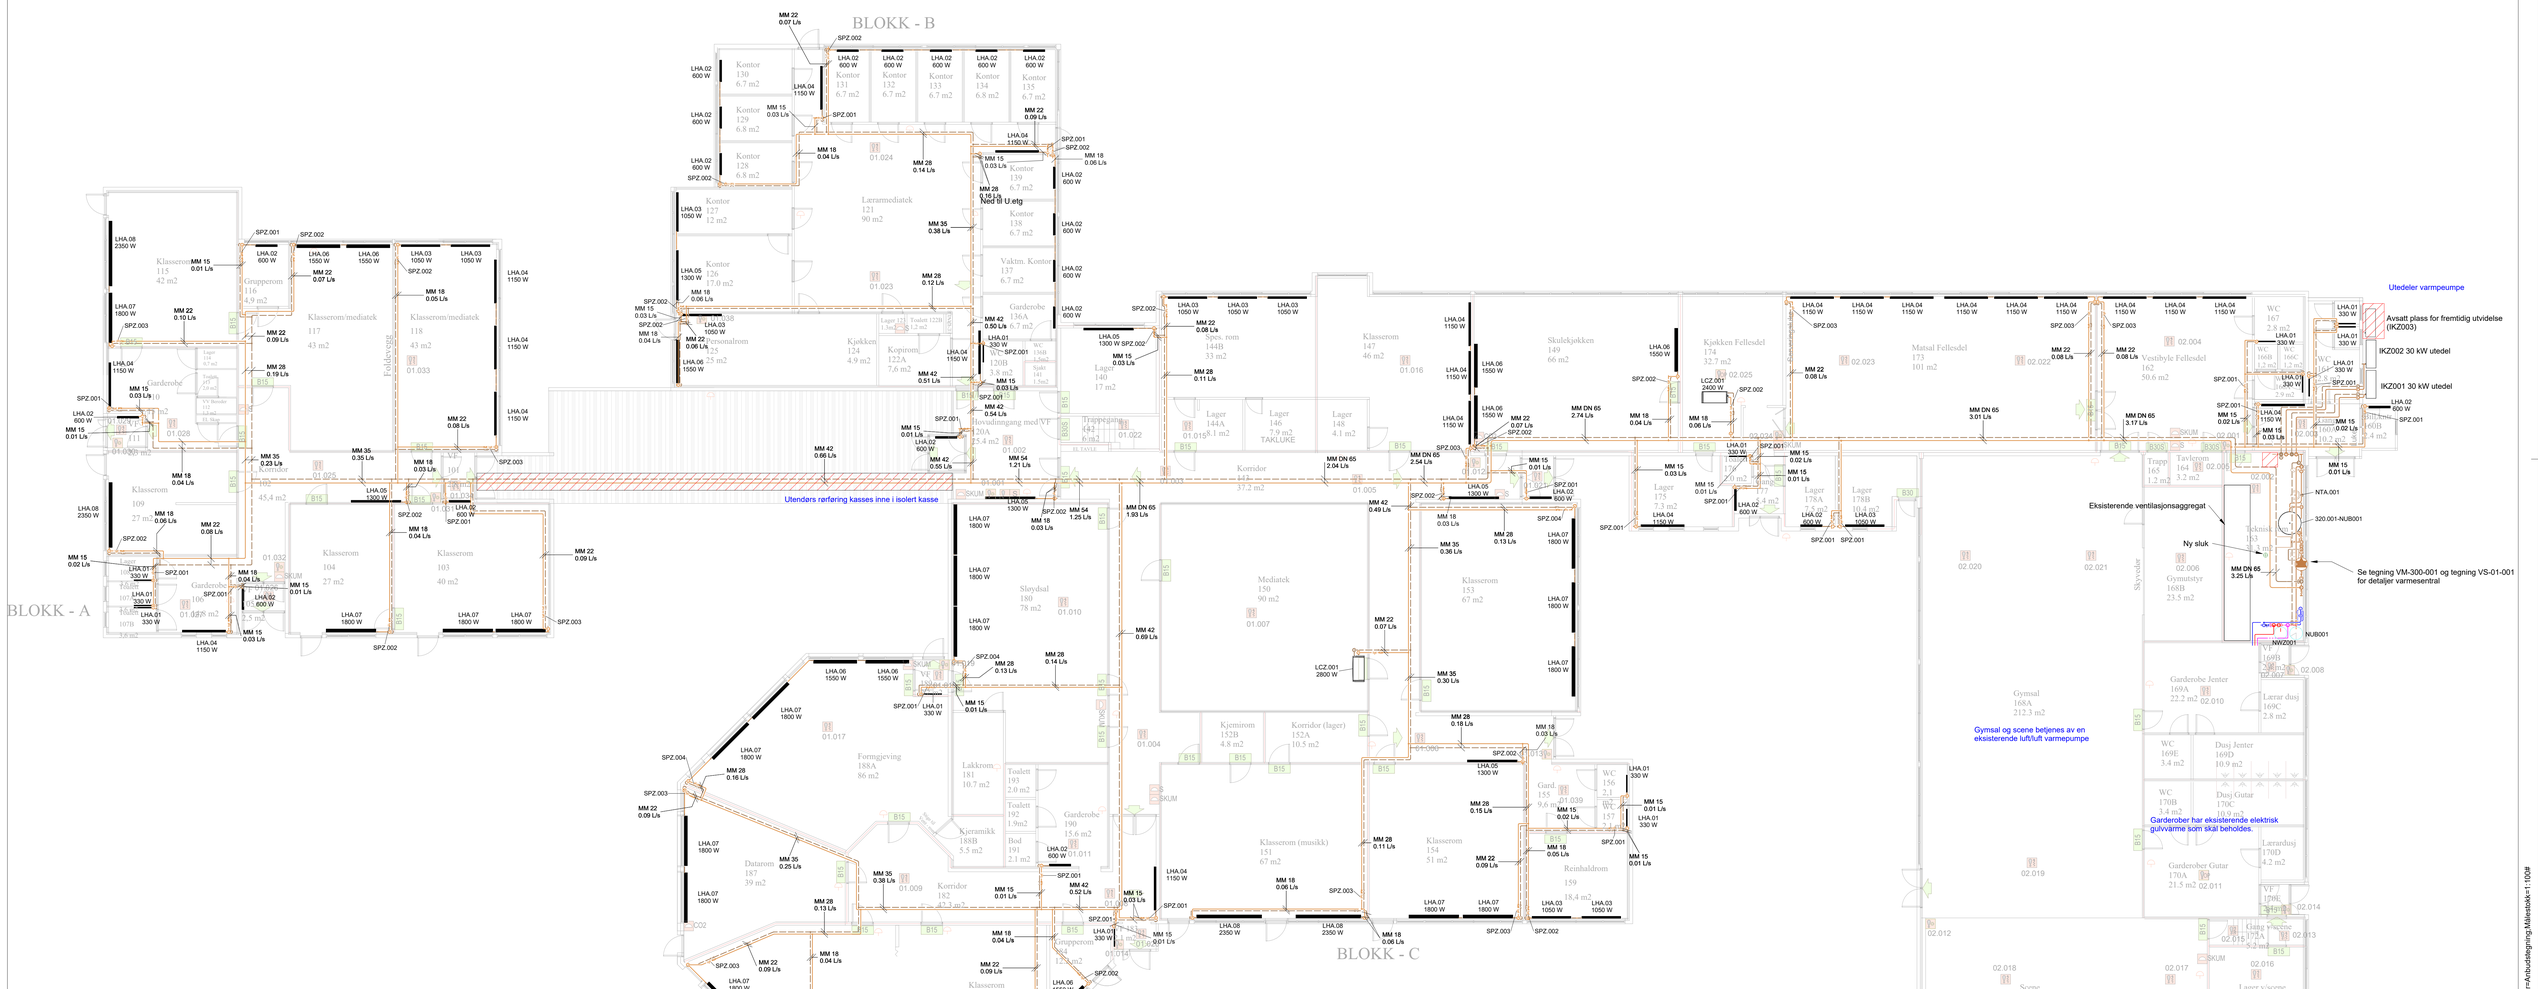

Plan 1. etg

32 Viftekonvektorer			
Tegn.bet.	Beksrivelse	Effekt (50˚C/40˚C)	Antall
LCZ.001	Viftekonvektor	2800 W	1
LCZ.001	Viftekonvektor	2400 W	1

32 Aktuatorventiler		
Tegn.bet.	Beskrivelse	Antall
SPZ.001	Aktuatorventil DN 10	27
SPZ.002	Aktuatorventil DN 15	23
SPZ.003	Aktuatorventil DN 20	13
SPZ.004	Aktuatorventil DN 25	3

32 Radiatorer			
Tegn.bet.	Mål radiator (Effektgruppe*-høyde-lengde)	Effekt (50˚C/40˚C)	Antall
LHA.01	11-600-800	330 W	14
LHA.02	22-500-1000	600 W	22
LHA.03	22-500-1800	1050 W	10
LHA.04	22-500-2000	1150 W	23
LHA.05	22-500-2300	1300 W	6
LHA.06	33-500-2000	1550 W	9
LHA.07	33-500-2300	1800 W	22
LHA.08	33-500-3000	2350 W	6

*Dybde effektgrupper:
33 = 173mm
22 = 123mm
11 = 73mm

Tegningsnummer: VP-01-001
Revisjon: A-01

Rev	Tekst	Utført	Kontr	Dato
A-01	Anbudstegning	KF	EJ	28.08.26

Prosjekt: Dalsøyra Skule
Grv / Bnr

Oppdragsgiver: Gulen Kommune
Oppdragstaker: ogilvie vvs

Prosjektfase: Anbudstegning

Dato	Oppdragsnr	Koordinatsystem	Høydedatum
28.08.26	639417-06		

Utført av	Kontrollert av	Godkjent av	Målestokk	Format
KF	EJ	KLK	1:100	A0

320 Varme
Varmeanlegg
Plan 1

Tegningsnummer: VP-01-001 (Fag Type Etg. Løpenr.)
Revisjon: A-01

#BIlkJobegenskaper.Oppdrag=639417-06;Dokumentnavn=\VP-01-001.Tilat=Varmeanlegg.320 Varme,Plan 1;Revisjon=A-01;Revisjonsdato=28.08.26;Revisjonskommentar=Anbudstegning;Målestokk=1:100#