
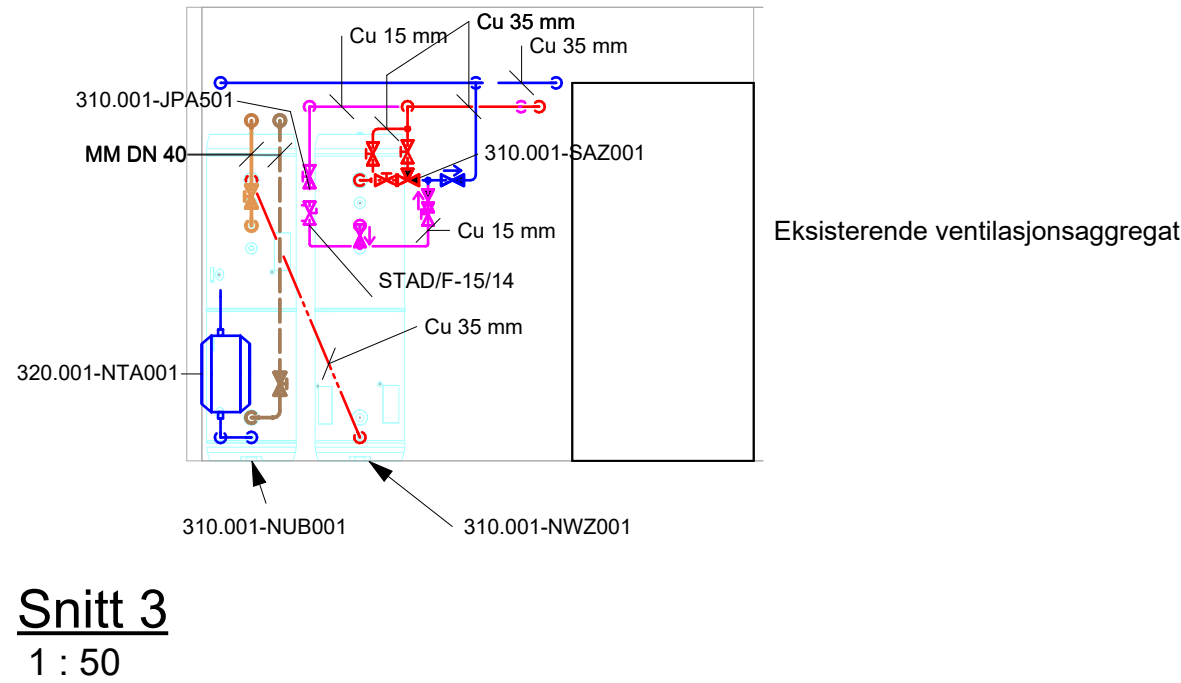
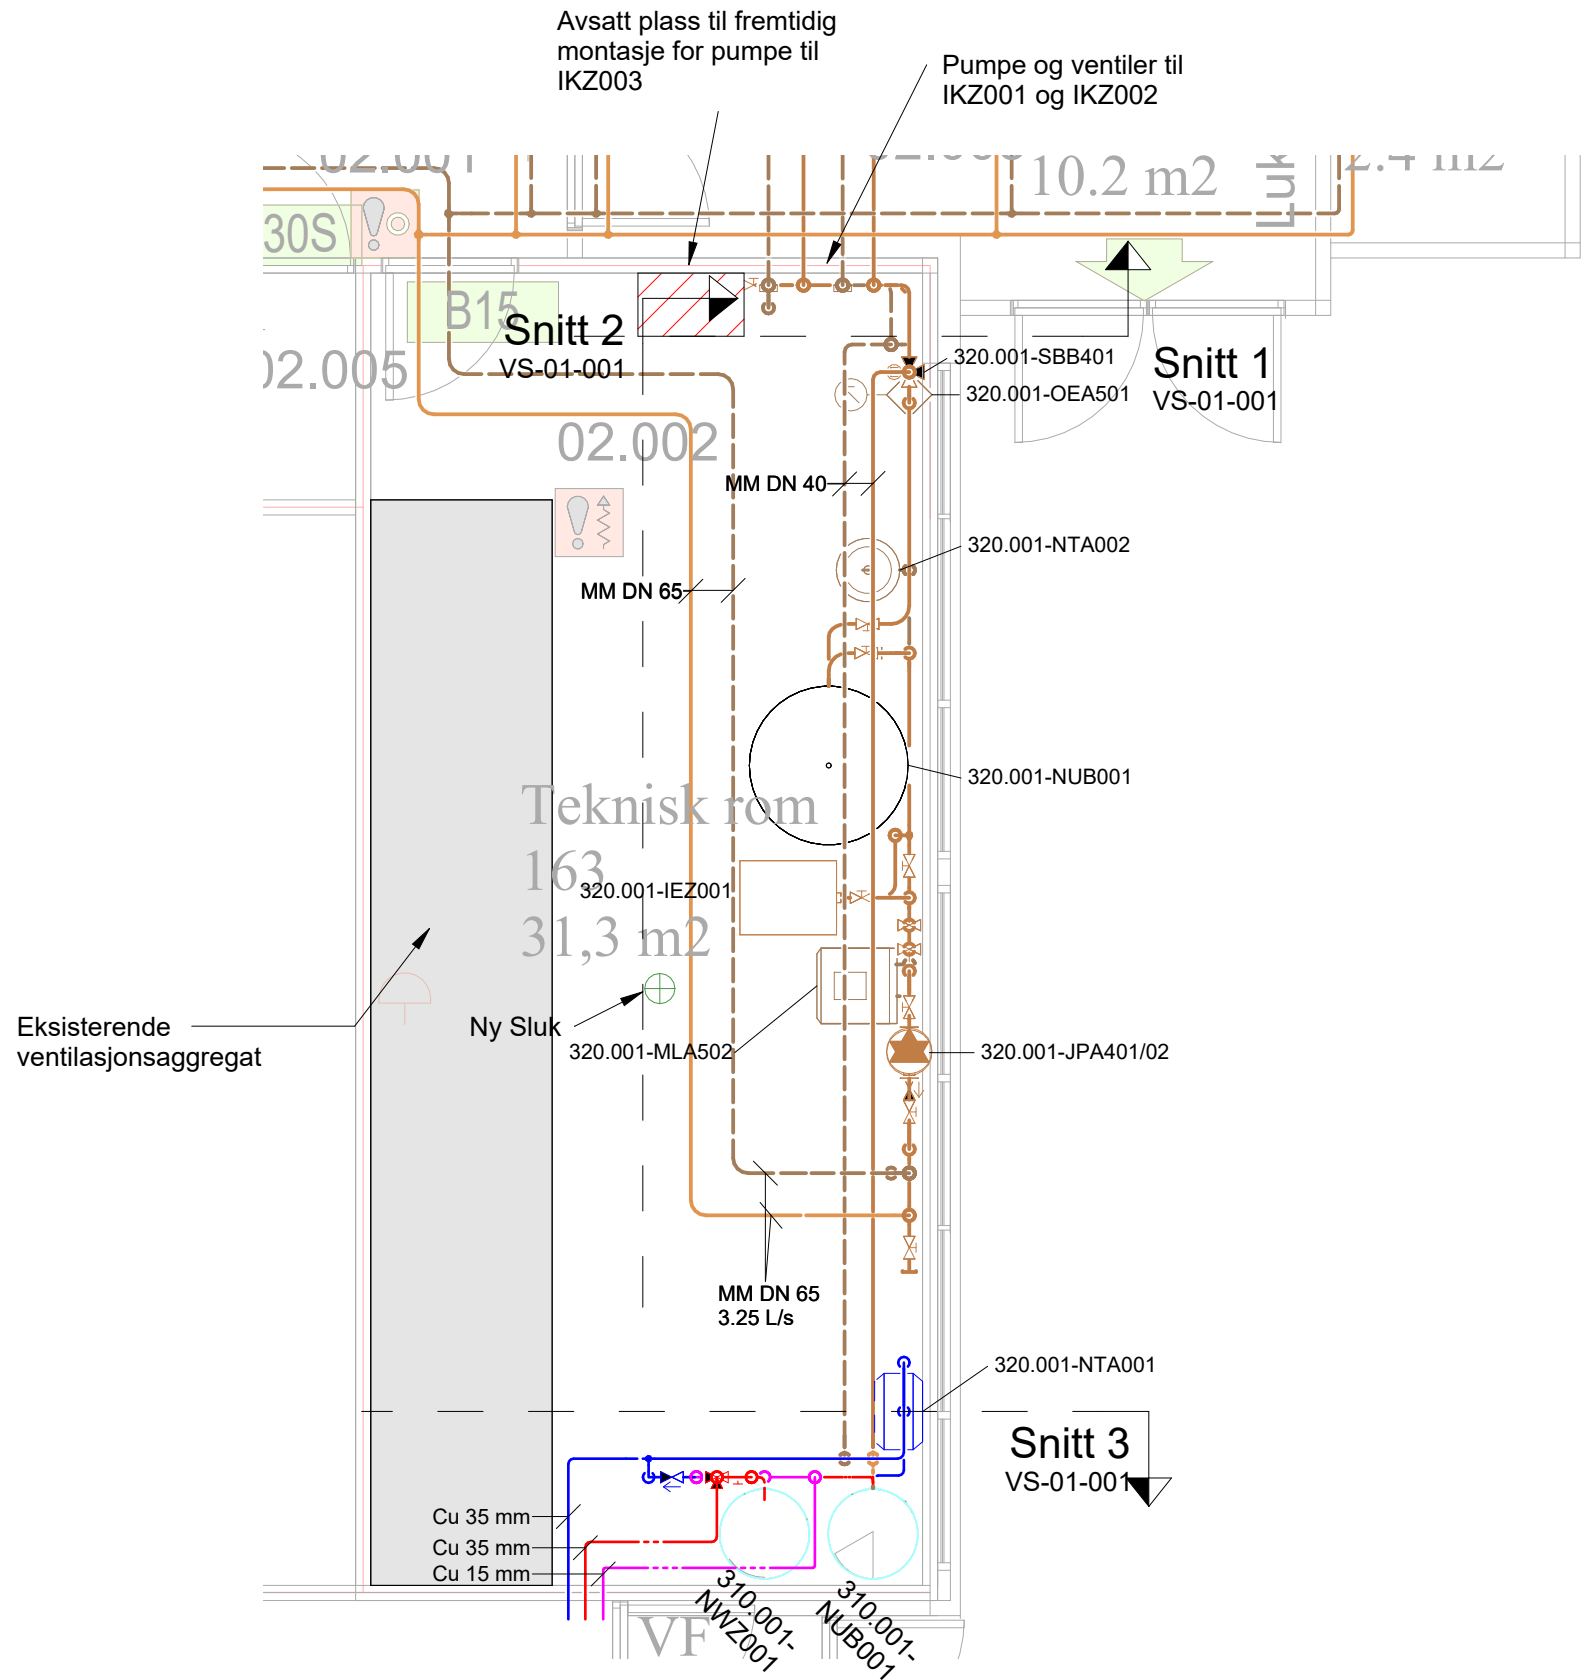
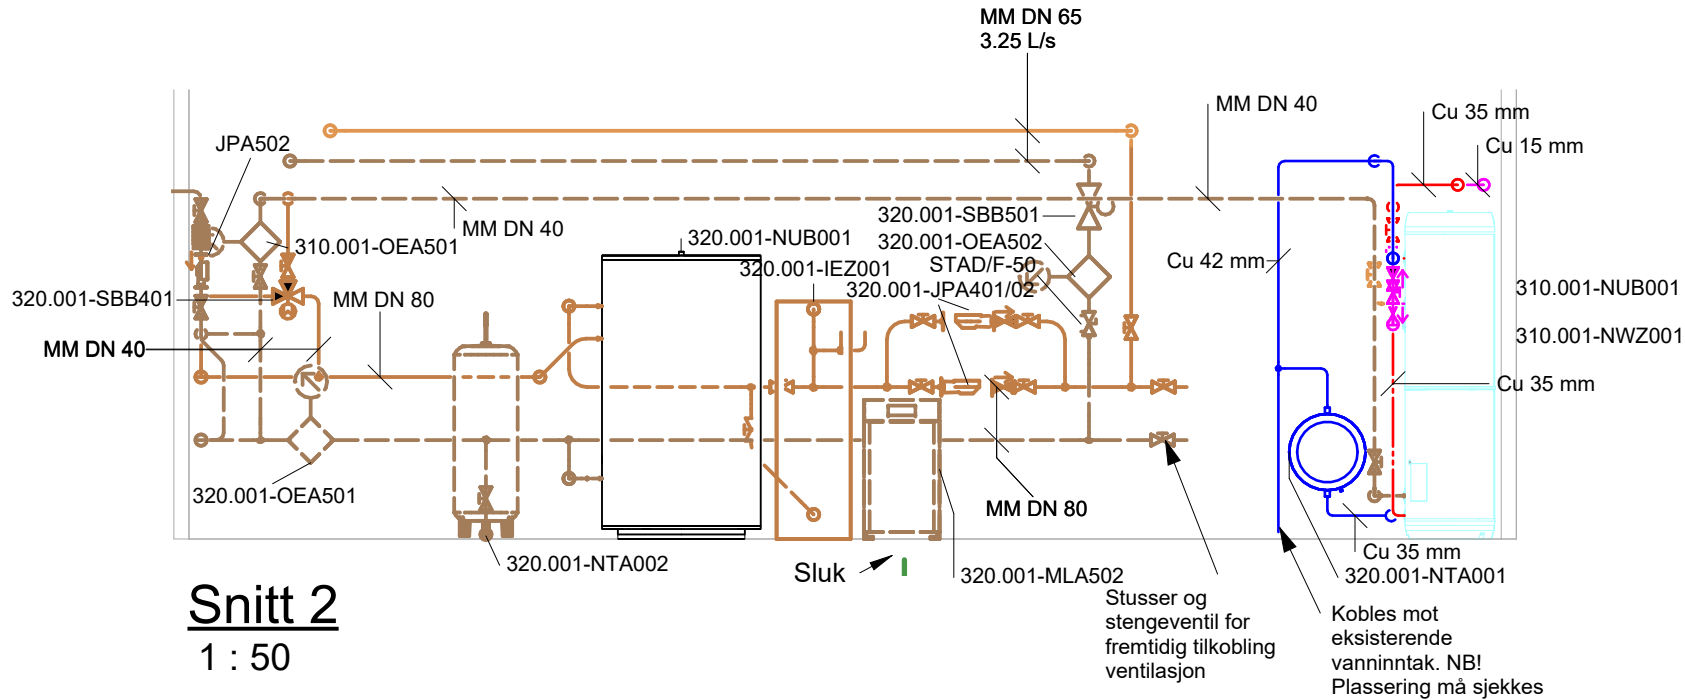


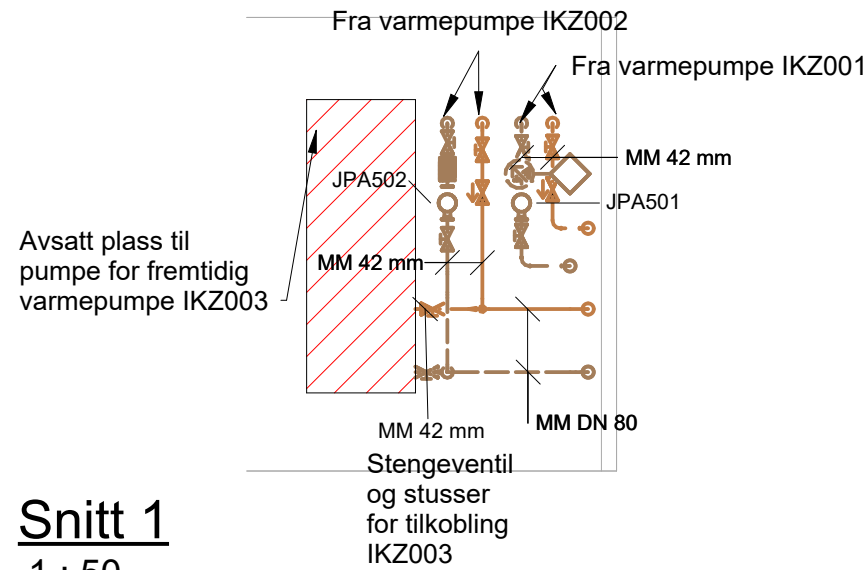

Tegningsnummer		Revisjon	
VS-01-001		A-01	

A-01				Anbudstegning		KF	EJ	28.08.26
Rev	Tekst		Utført	Kontr	Dato			

Prosjekt		Gnr / Bnr	
Dalsøyra Skule			
Oppdragsgiver		Oppdragstaker	
Gulen Kommune		asplan viak	

Prosjektfase				
Anbudstegning				
Dato	Oppdragsnr	Koordinatsystem	Høydedatum	
28.08.2026	639417-06			
Utført av	Kontrollert av	Godkjent av	Målestokk	Format
KF	EJ	KLK	1:100	A2

320 Varme			
Teknisk rom			
Snitt og plan			
Tegningsnummer		Revisjon	
VS-01-001		A-01	
Fag	Type	Etg.	Løpenr.