


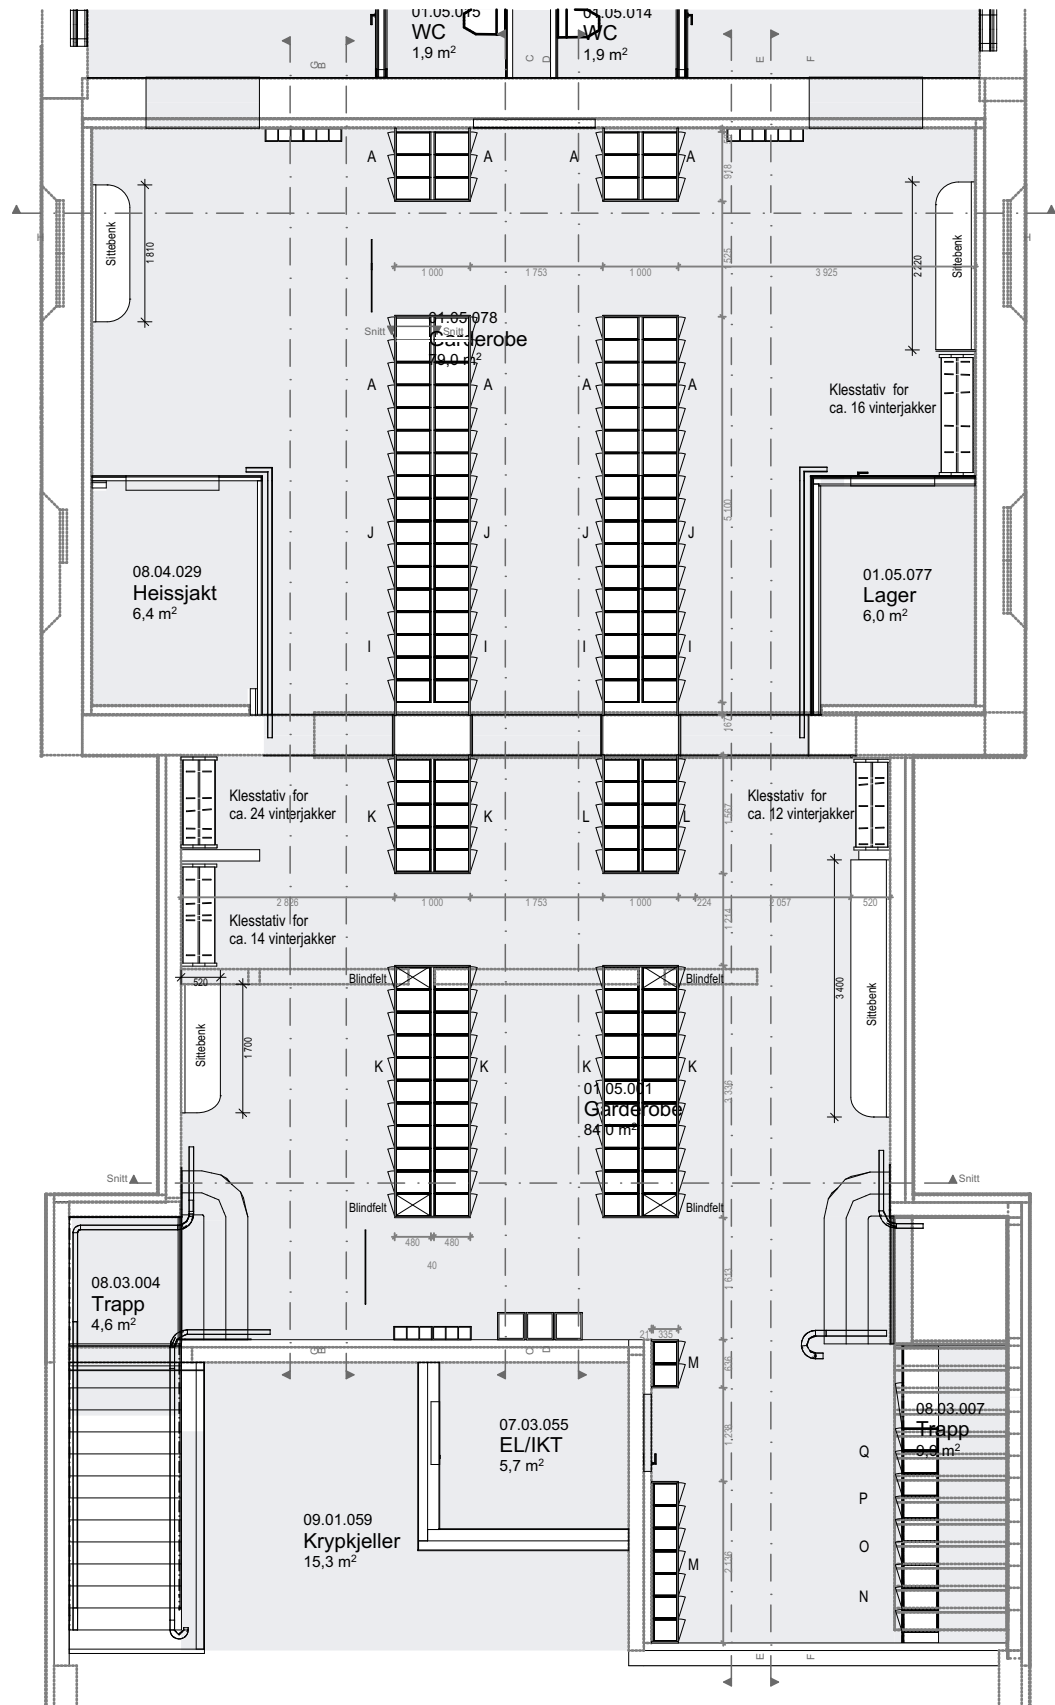


1:100 U1

Antall skap U1:
Garderobeskap Små/S+* : B30 xD48xH40 cm
Totalt: 467





Garderobeskap grunne Små/S+* : B30xD33,5xH40 cm
Totalt: 45

Garderobeskap medium/M+* B30xD48xH80 cm
Totalt: 180

Totalt: 692 skap
* Skap merket "+" er tilpasset i høyde, men alltid større enn normalstørrelse på typen.

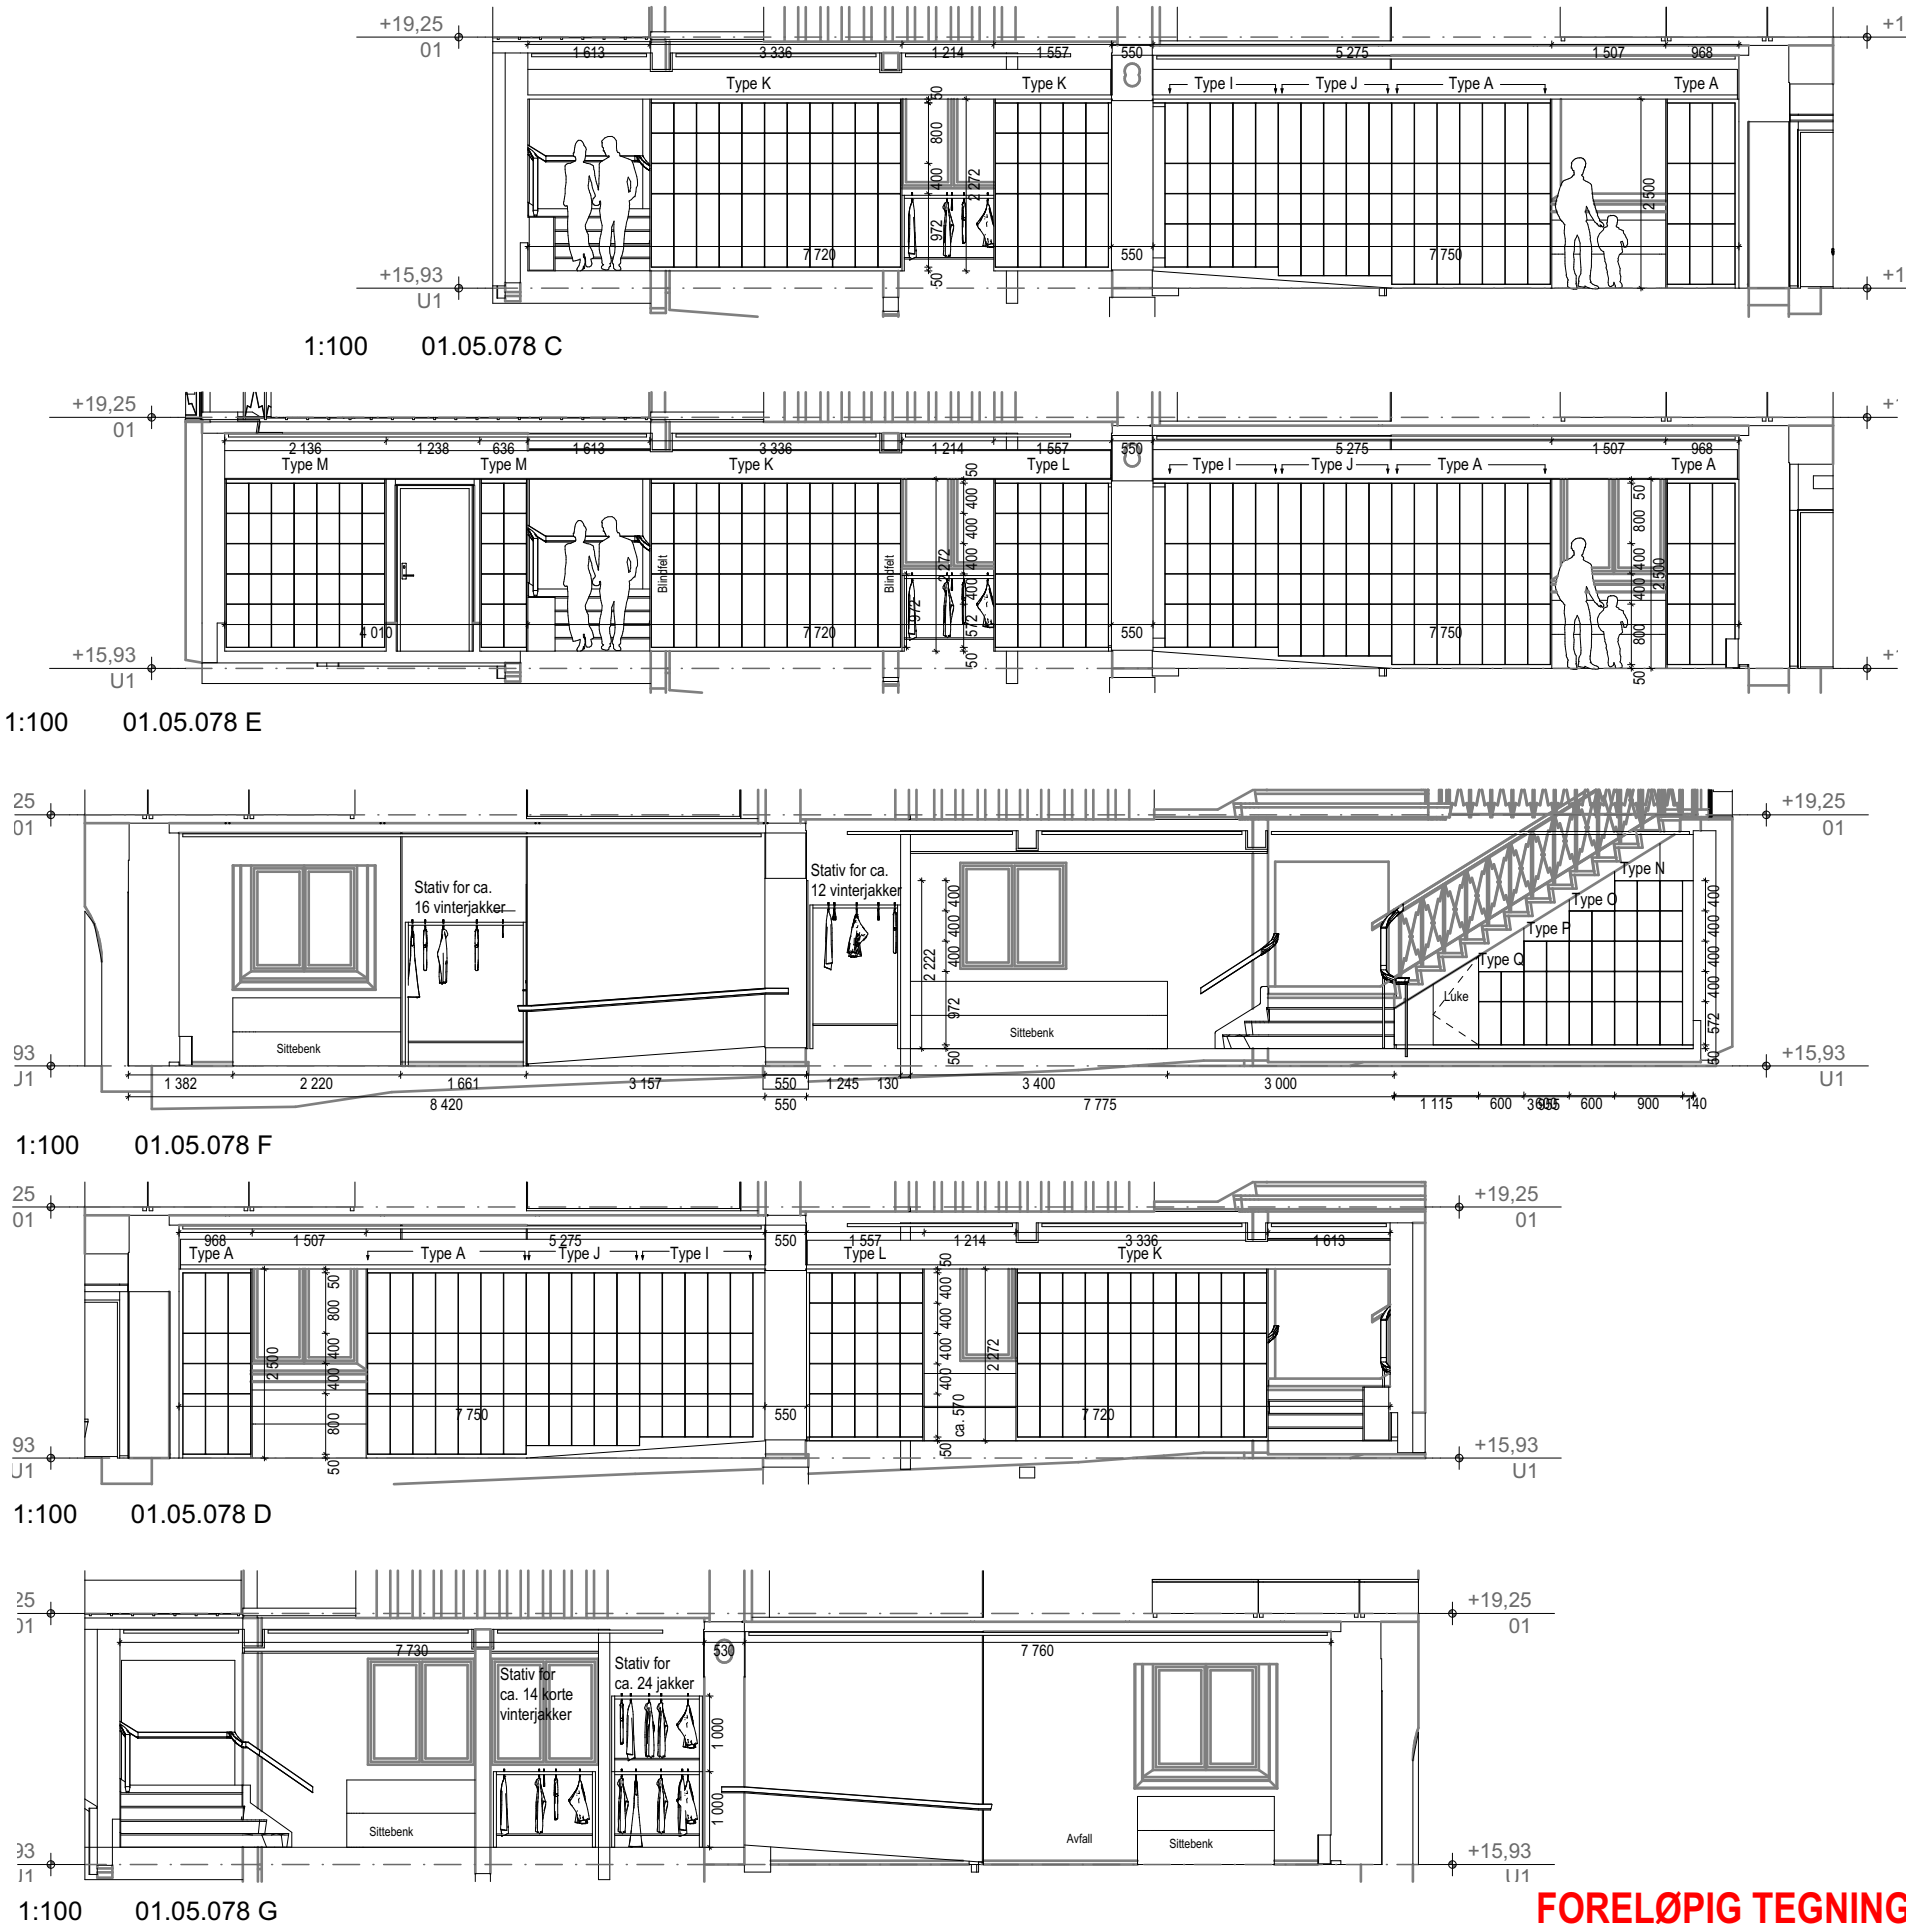

FORELØPIG TEGNING
N.B: Alle mål må kontrolleres på byggeplass.
Justeringer/tilpassninger må påregnes

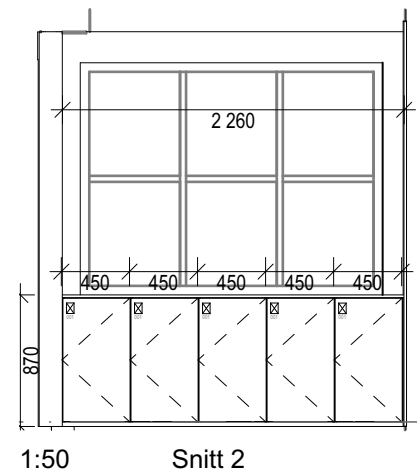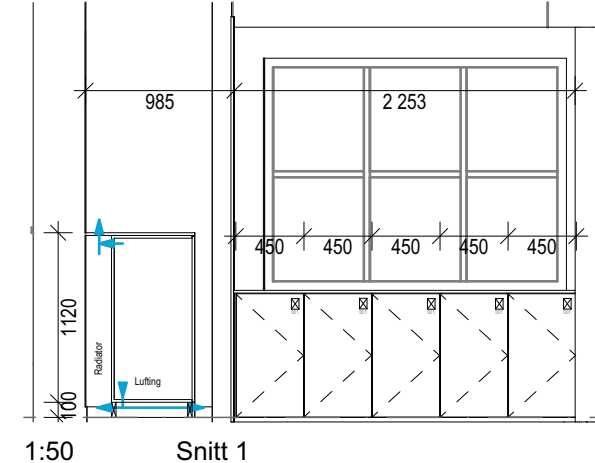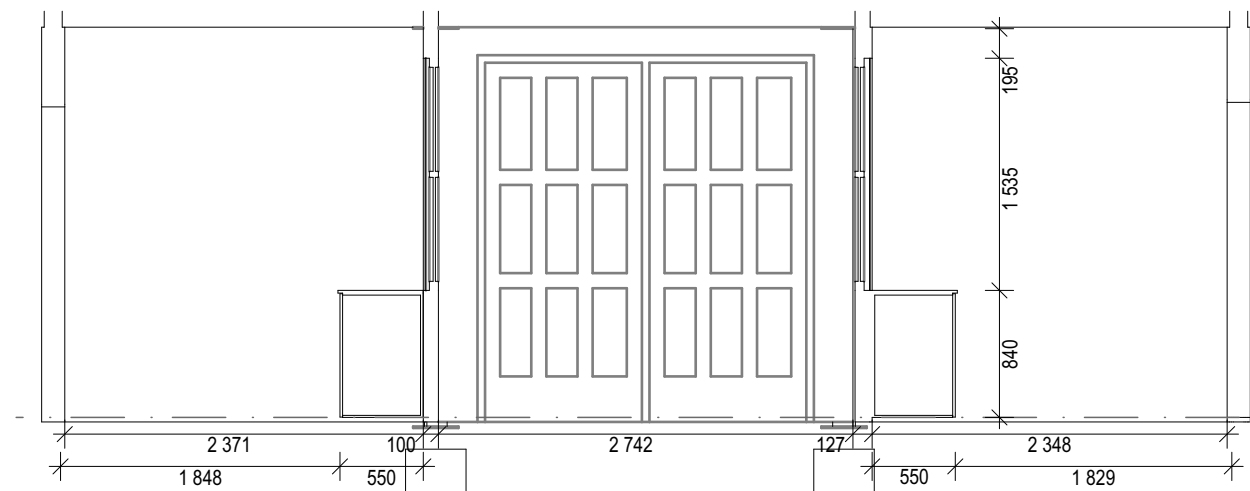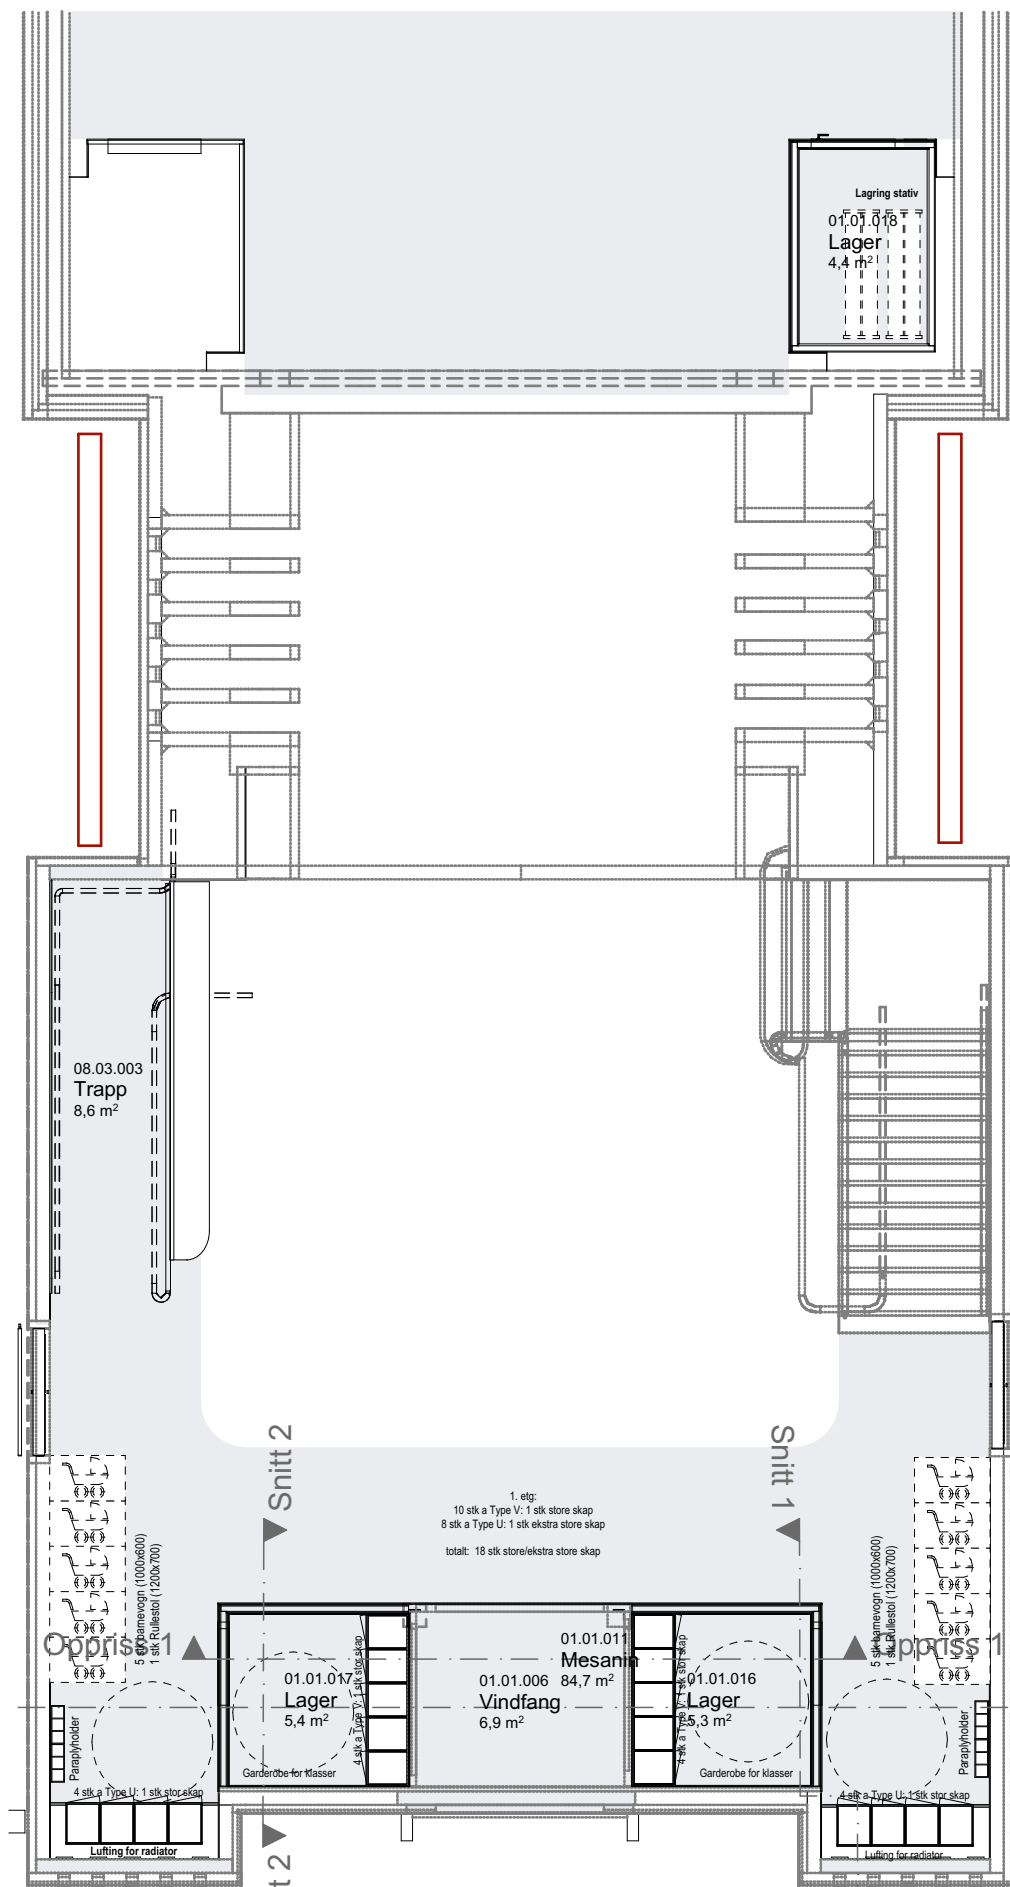

1:100 01

FORELØPIG TEGNING

N.B: Alle mål må kontrolleres på byggeplass.
Justeringer/tilpasninger må påregnes

asplan
viac

Prosjekt:
1011305
0301-2/282

Oppdragsgiver:
Statsbygg
#Client Full Address

Fase:
4.1 Detaljprosjekt
Tegning:
Skjemategning 1.Etasje Vestibyle

Oppdragsnr.:
652188-01
Dato opprettet:
29.09.26




Koordinatsystem:
Euref NTM sone 10
Tegn: ALK
Kontr: SH

Høydedatum:
NN2000


Målestokk:
1:100, 1:50 (A3)
Dato revisjon:

Tegn. nr.:
UIO-SE09A-01-I-275-60-A03-002
Fag Type Et. Løper


Rev.:

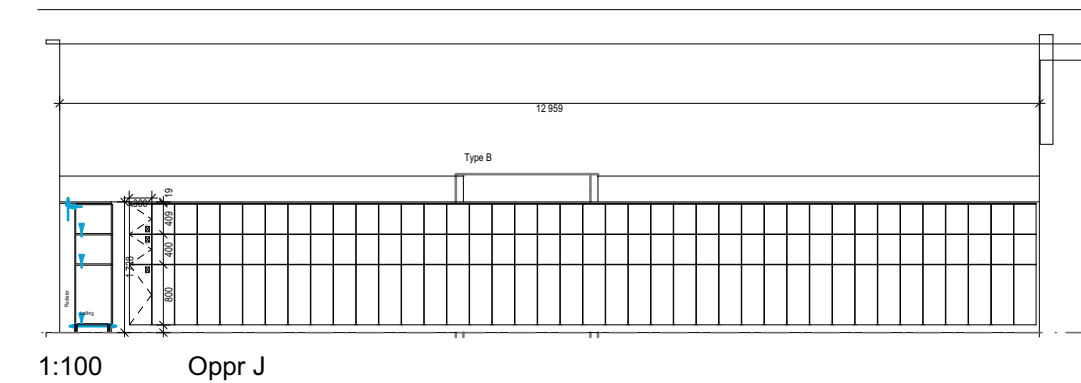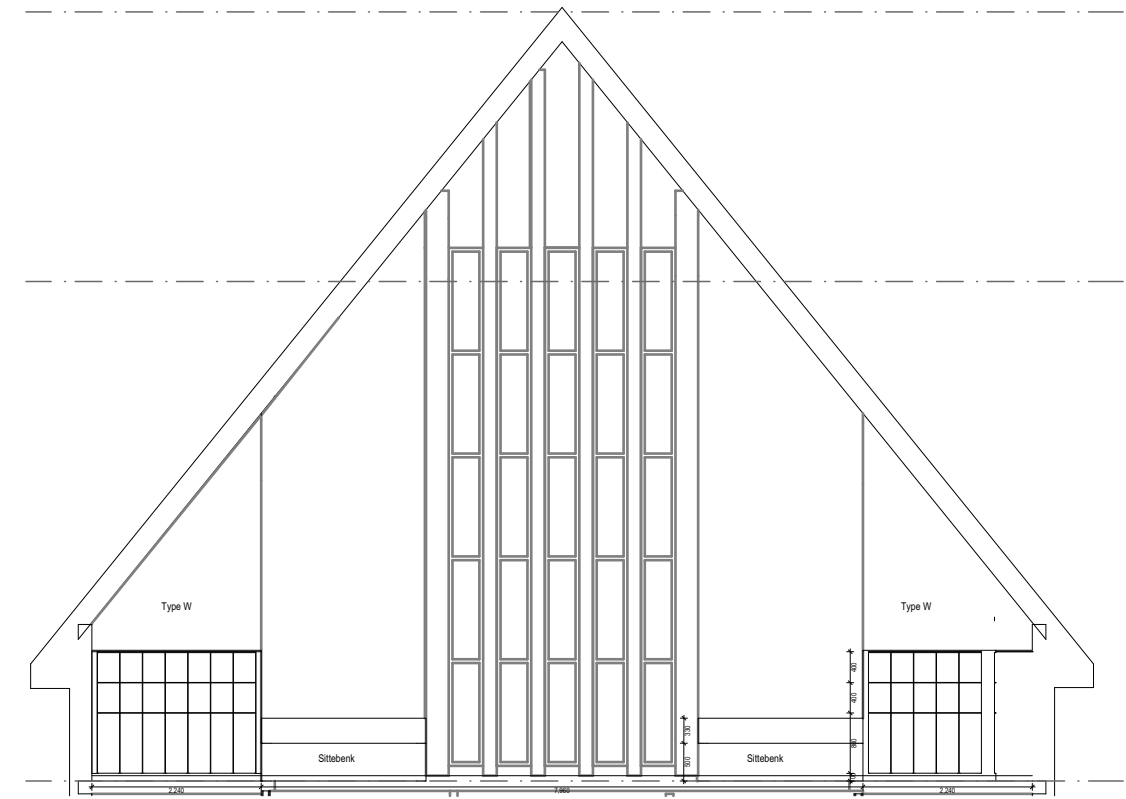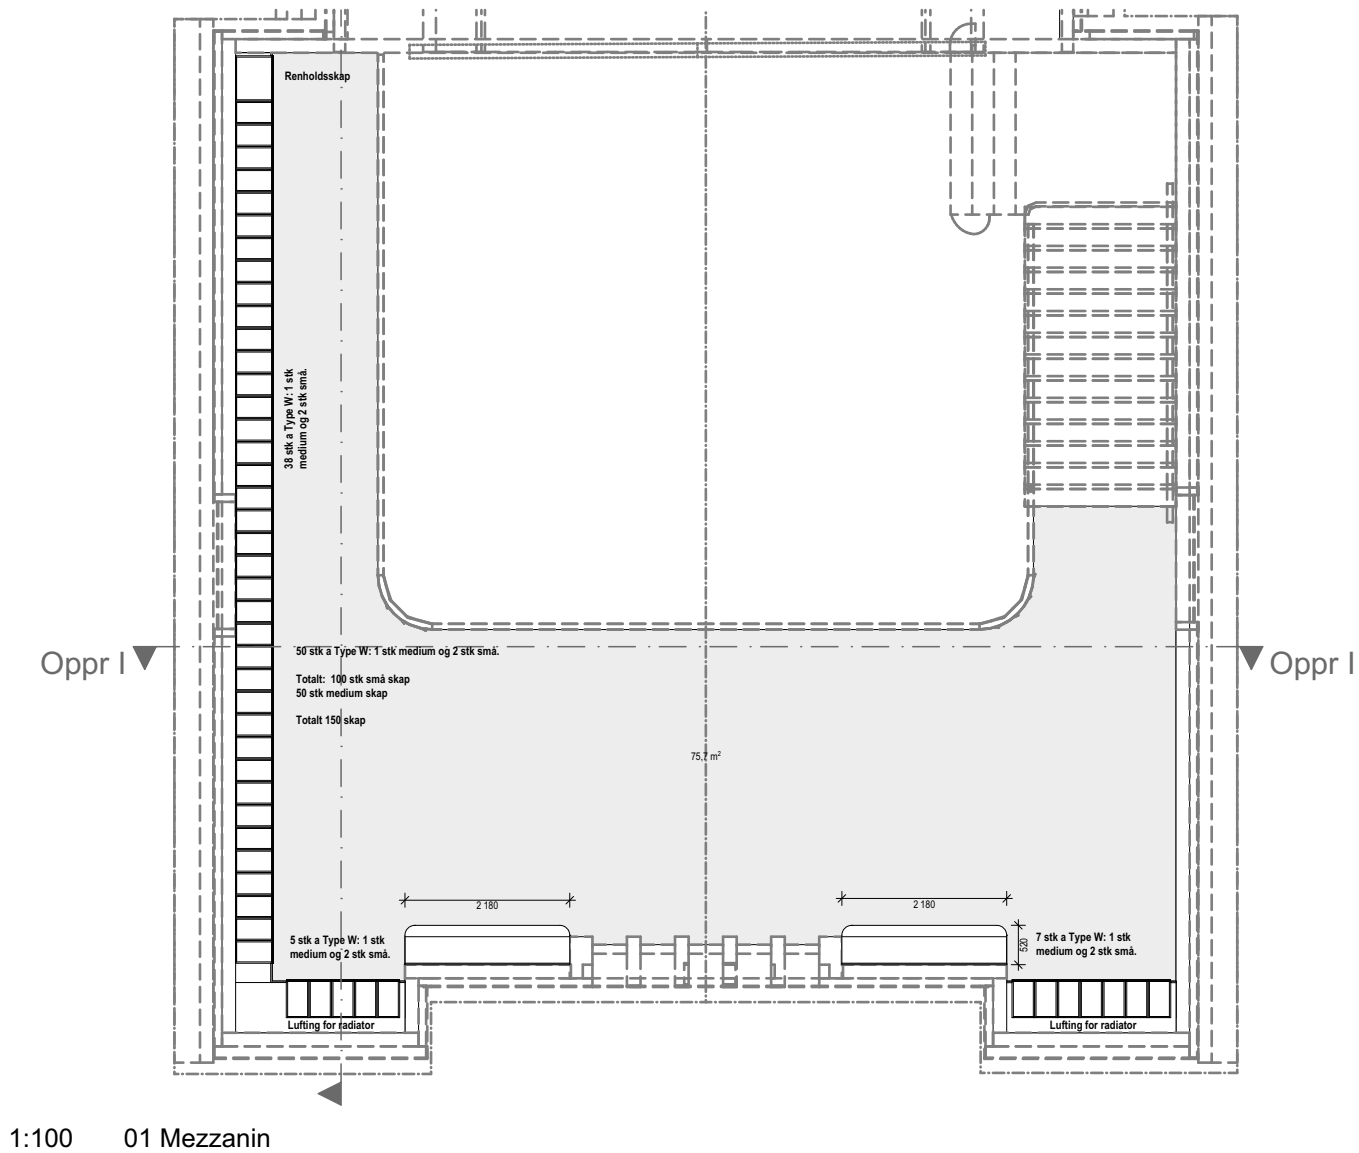

FORELØPIG TEGNING
N.B: Alle mål må kontrolleres på byggeplass.
Justeringer/tilpasninger må påregnes

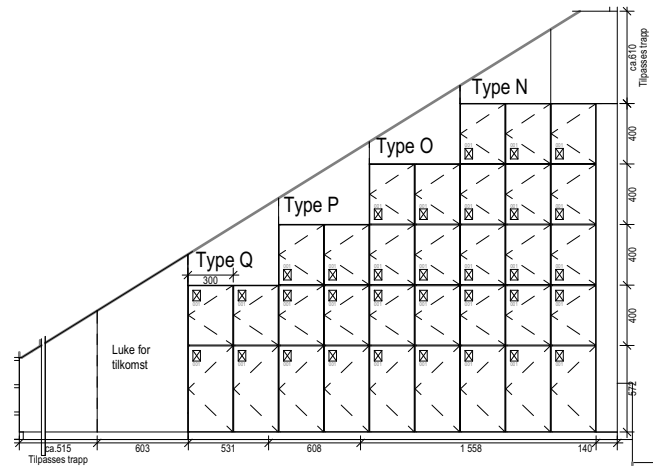


Type Q: 2 stk
2 små
Type P: 2 stk
3 små
Type O: 2 stk
4 små
Type N: 3 stk
5 små


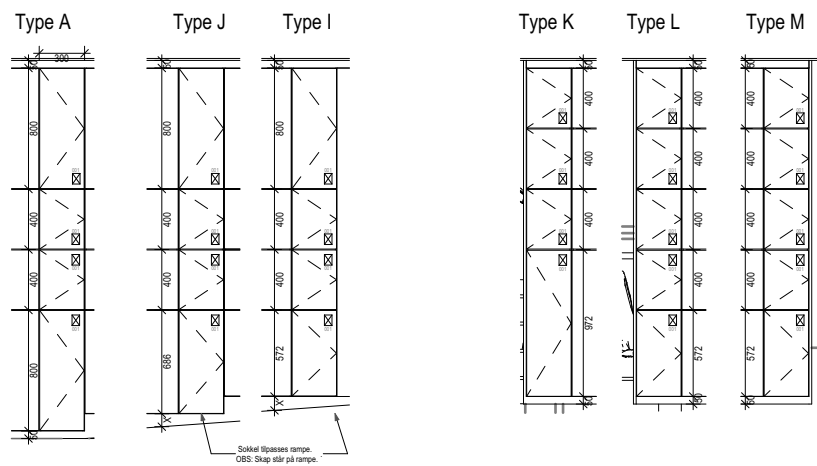


Antall forskjellige typer:
Type A: 40 stk
2 små 2 medium
Type J: 20 stk
3 små 1 medium
Type I: 20 stk
3 små 1 medium

Type K: 50 stk
3 små 1 medium
Type L: 10 stk
5 små
Type M: 9 stk
5 grunne små

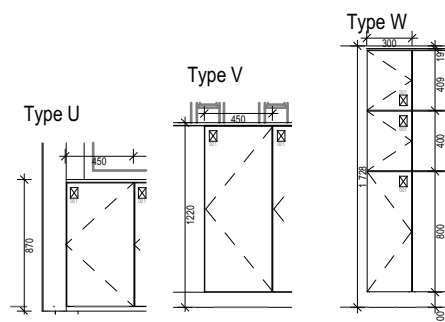

Type U: 8 stk
1 stort skap
Type V: 10 stk
1 stort skap
Type W: 50 stk
2 små 1 medium

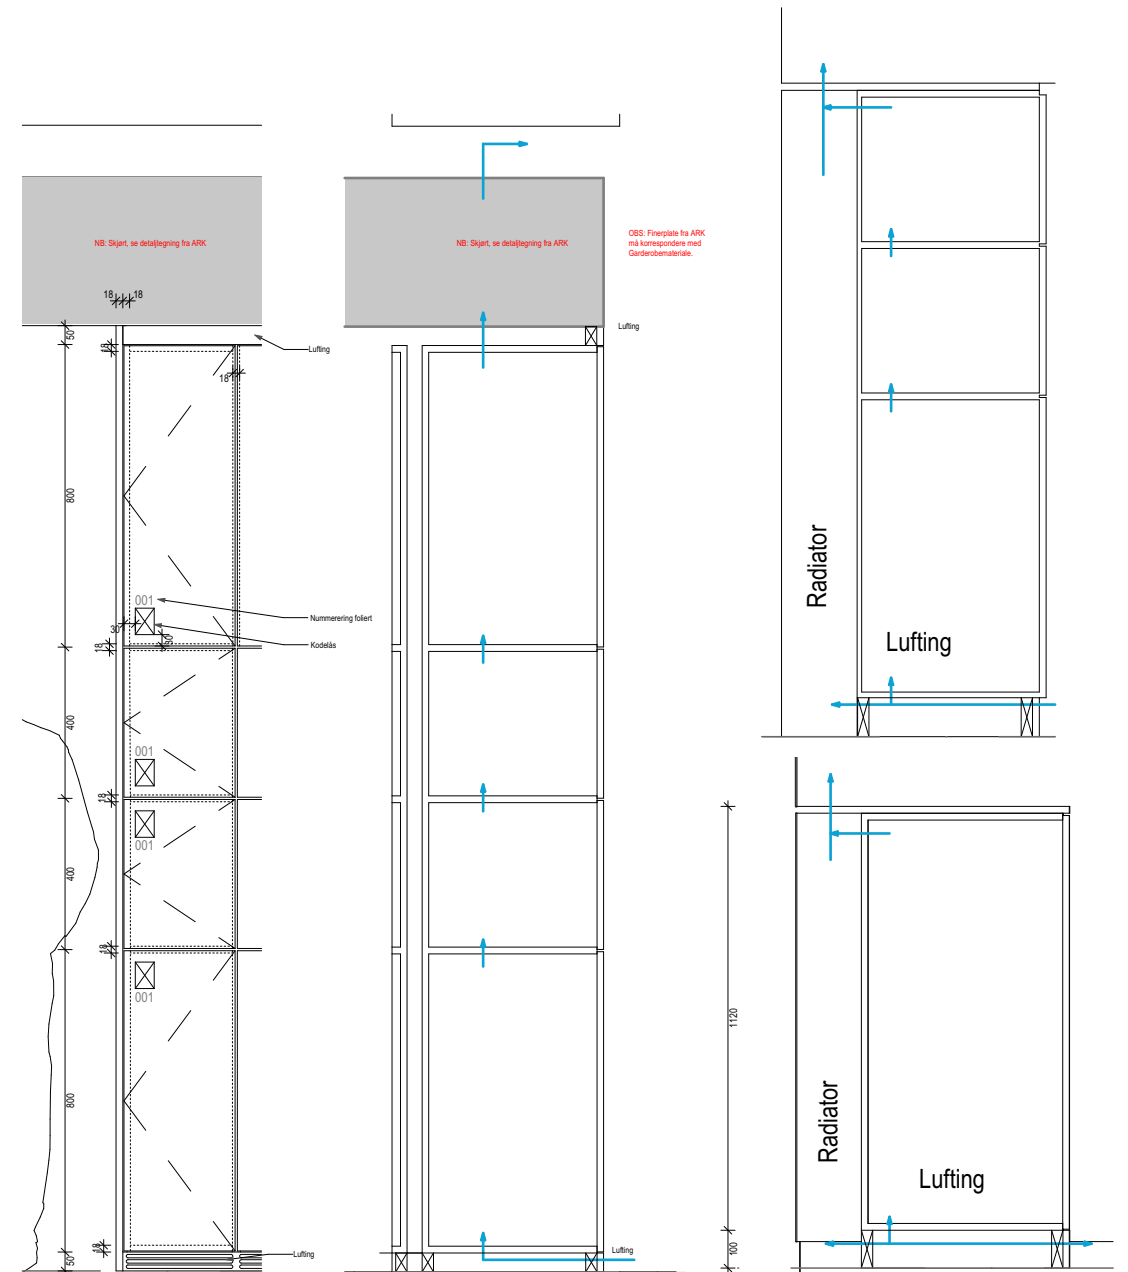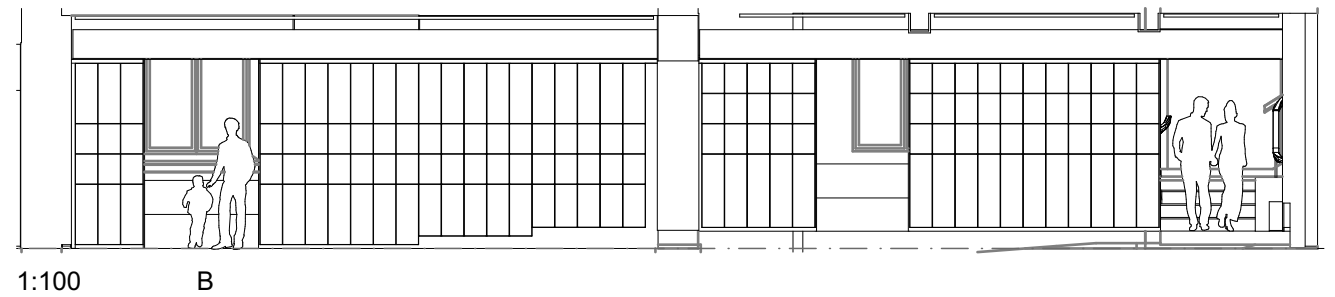

Detaljskjema skap 1:20

Snitt skap type V og W 1:20

Total: 18 store 220 medium 533 små 45 grunne små : 816 stk

FORELØPIG TEGNING
N.B: Alle mål må kontrolleres på byggeplass.
Justeringer/tilpasninger må påregnes