


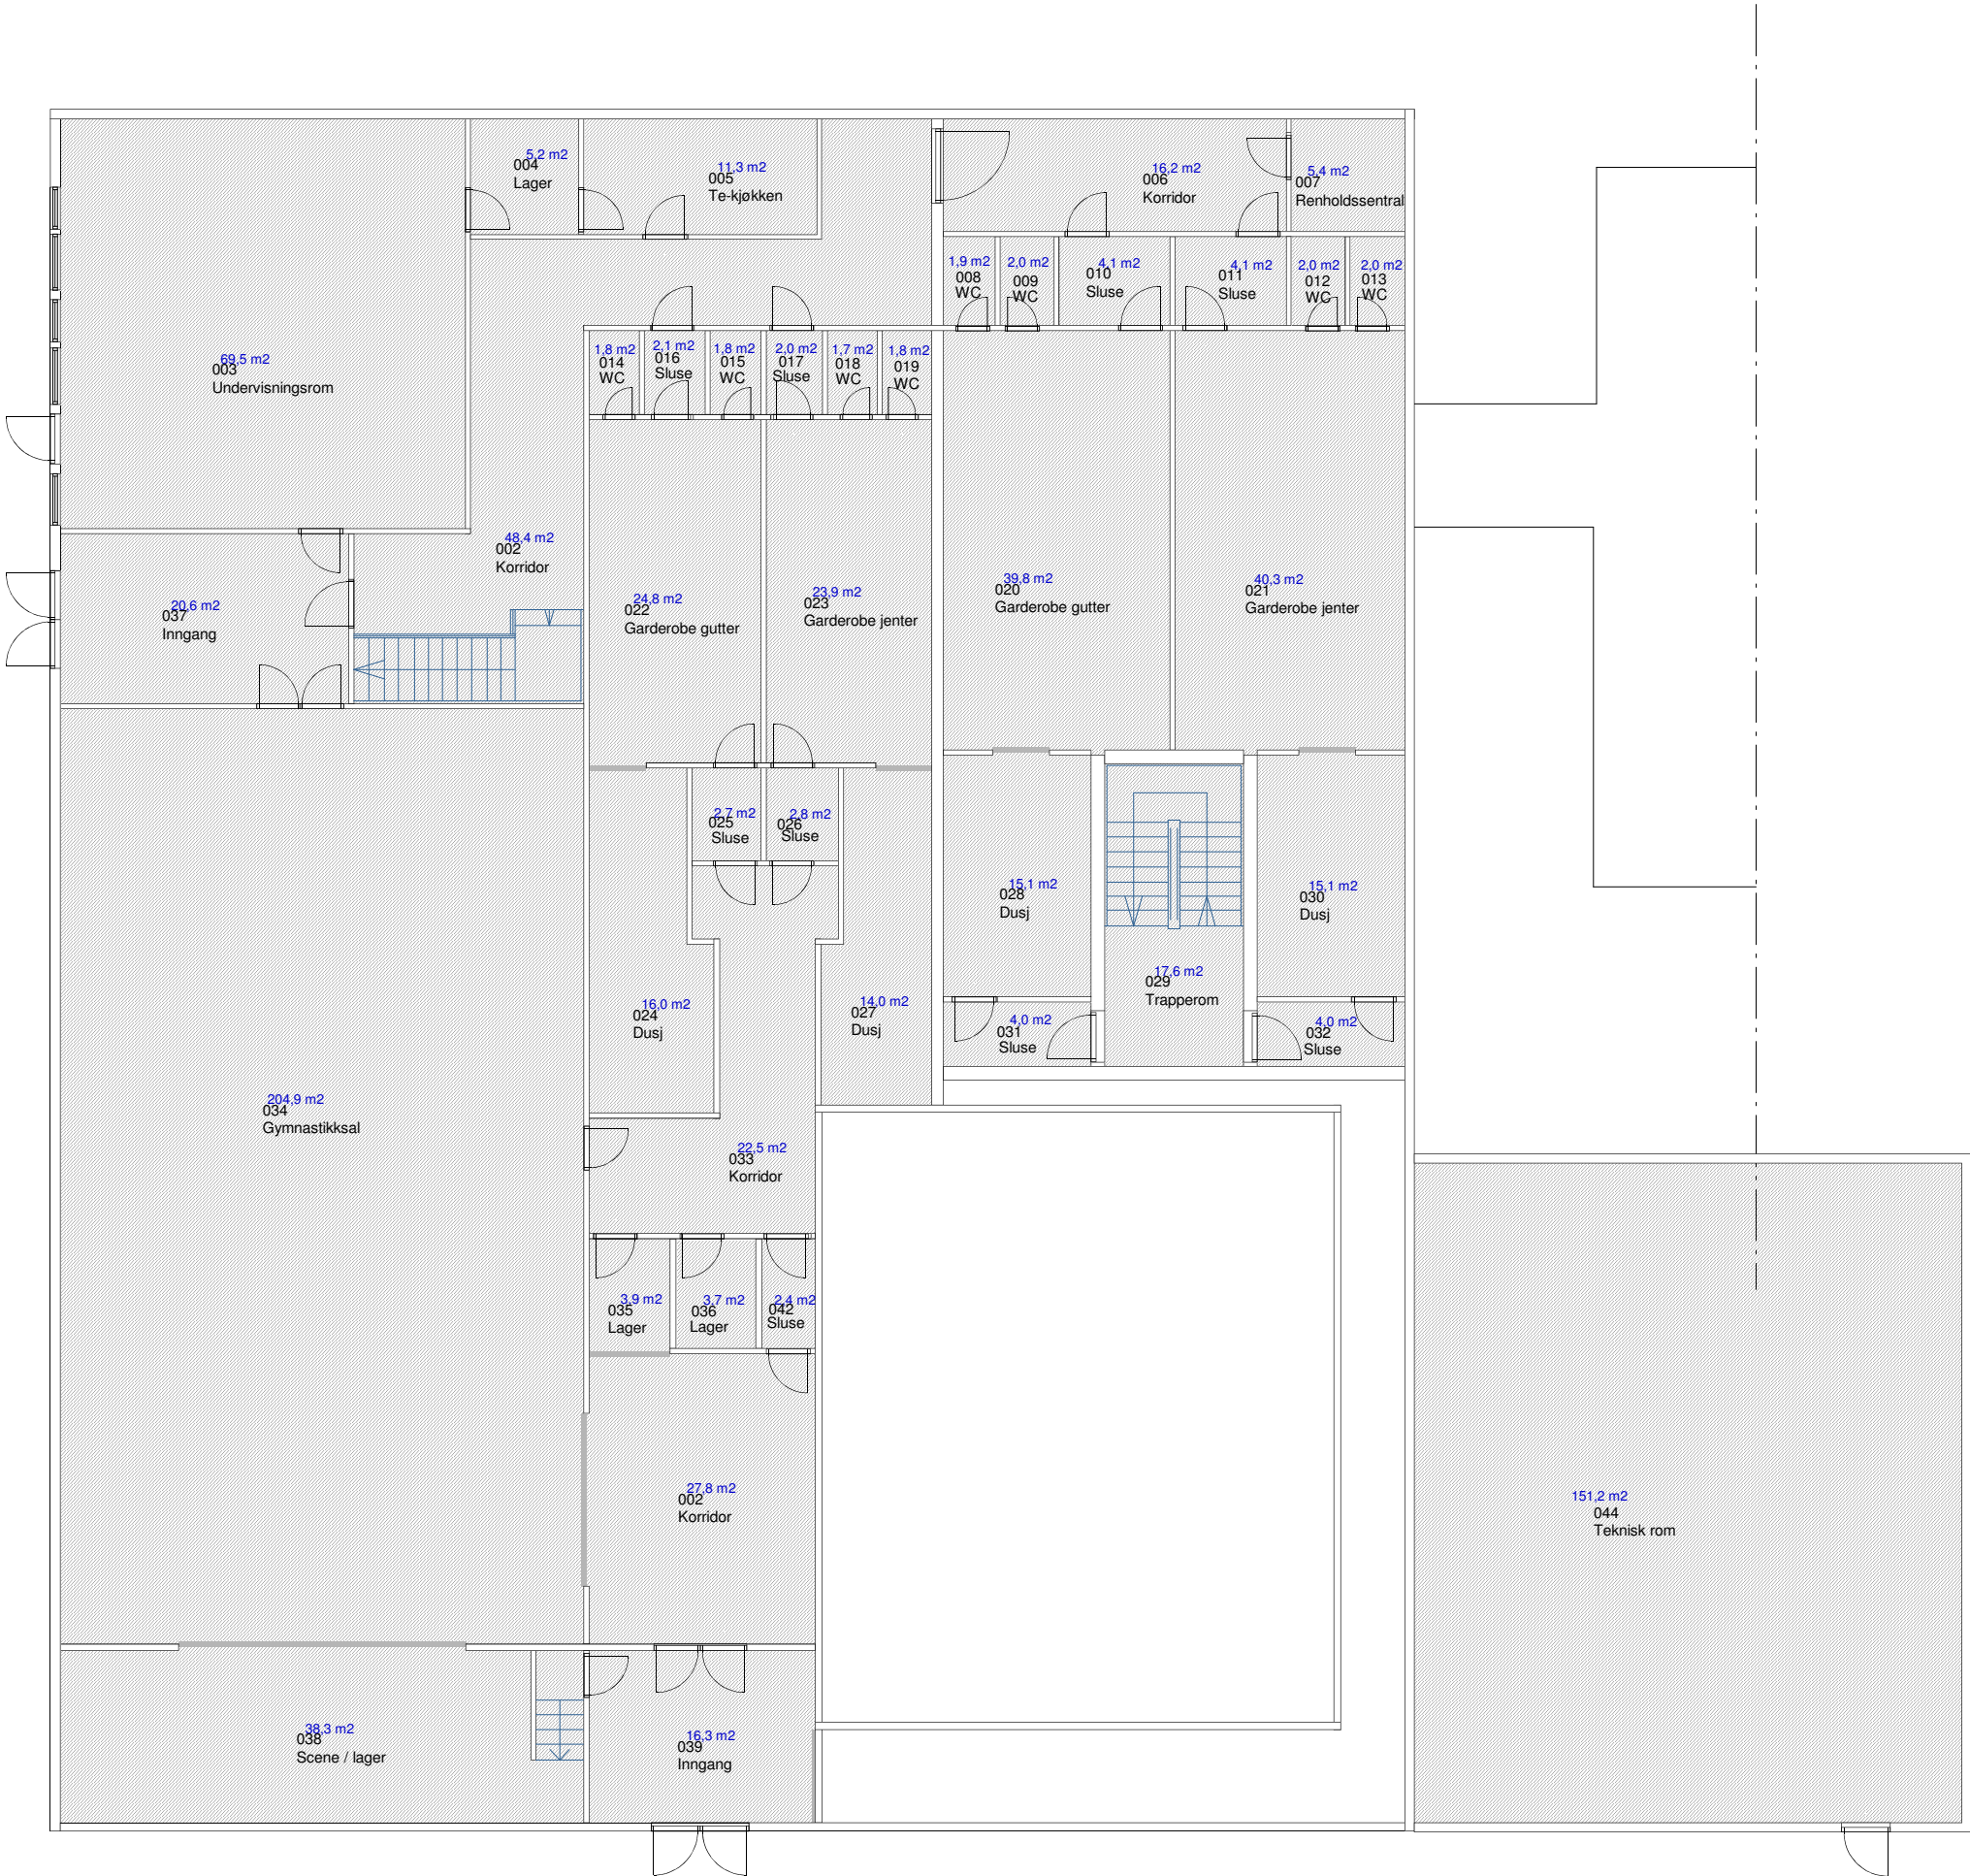

ULLENSAKER
KOMMUNE

Plan Kjeller

Bygg A

Algarheim skole

Plantegning

Ullensaker kommune

TEGN.NR.
(000) 000

MÅL
1:150

DATO 29.04.2020

SIGN NN

JONATHAN FDV