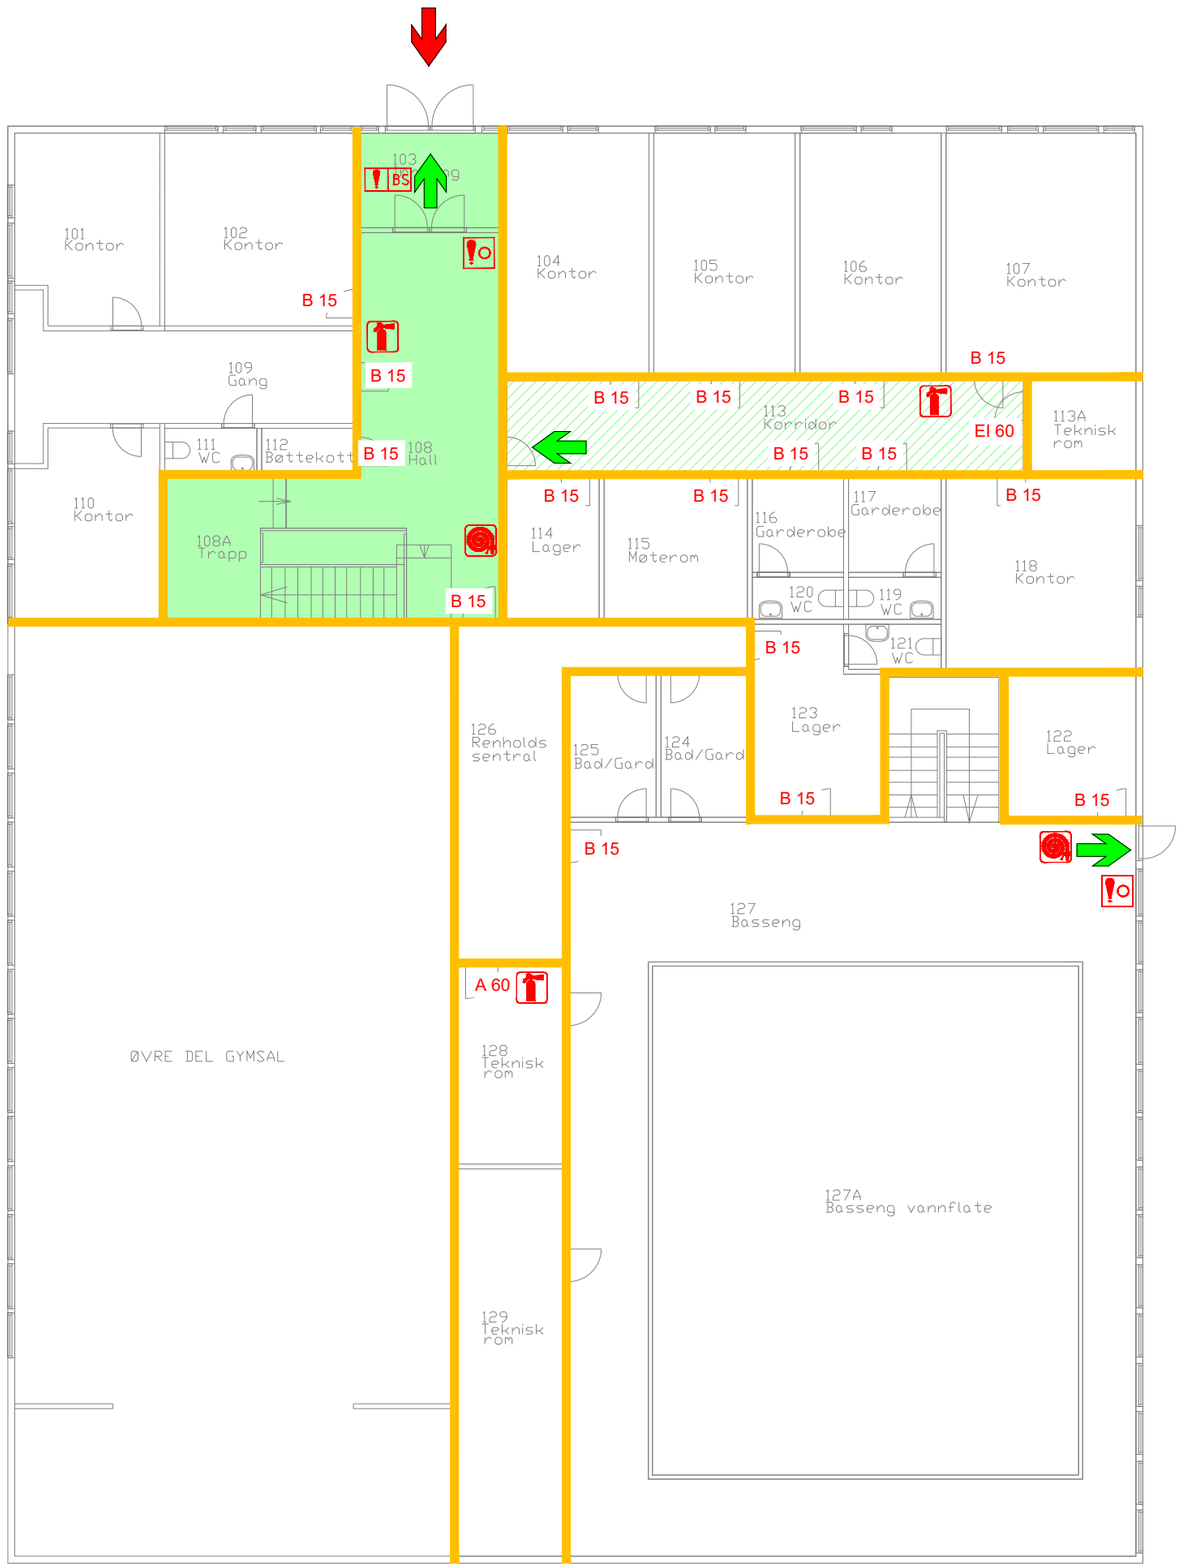


Merknad:

AFRY sin branntegning er basert på mottatt tegningsunderlag og observasjoner på befaring. Det er ikke gjennomført en tilstandsanalyse av bygget og AFRY har ikke erklært ansvar i byggesak.

Følgende forusetninger er lagt til grunn:

Risikoklasse 3, skole
Brannklasse 1 (bygget har 2 tellende etasjer)

Symbolforklaring

- Branncellebegrensende EI 30
- B 15 Krav til branndør
- A 60 Krav til branndør
- Rømningsretning
- Rømningsvei
- Rømningstrapp
- Brannslange
- Håndslukker
- Manuell Brannmelder
- Brannalarmsentral
- Brannvesenets angrepsvei

Rev	Beskrivelse	Utførende	Kontrollerende	Godkjent	Dato
-	Brannteknisk prinsipp	TJ	ML	TJ	02.06.2021

Prosjektnavn: Algarheim basseng / gymsalen	Prosjekt nr: 22498		
Tegningsstatus: -	Målestokk: 1:150	Arkstørrelse: A3	Opprettet: 02.06.21
Tegningsnavn: Branntegning Plan 1			
	Tegningsnummer: Br-01		Rev: -

C:\Users\egleru-ull\OneDrive - Ullensaker kommune\Dokumenter\Tegninger\AMFY branntegninger\IDRETT\Algarheim Svømmehall\Branntegning.Plan1.AlgarheimSvømmehall