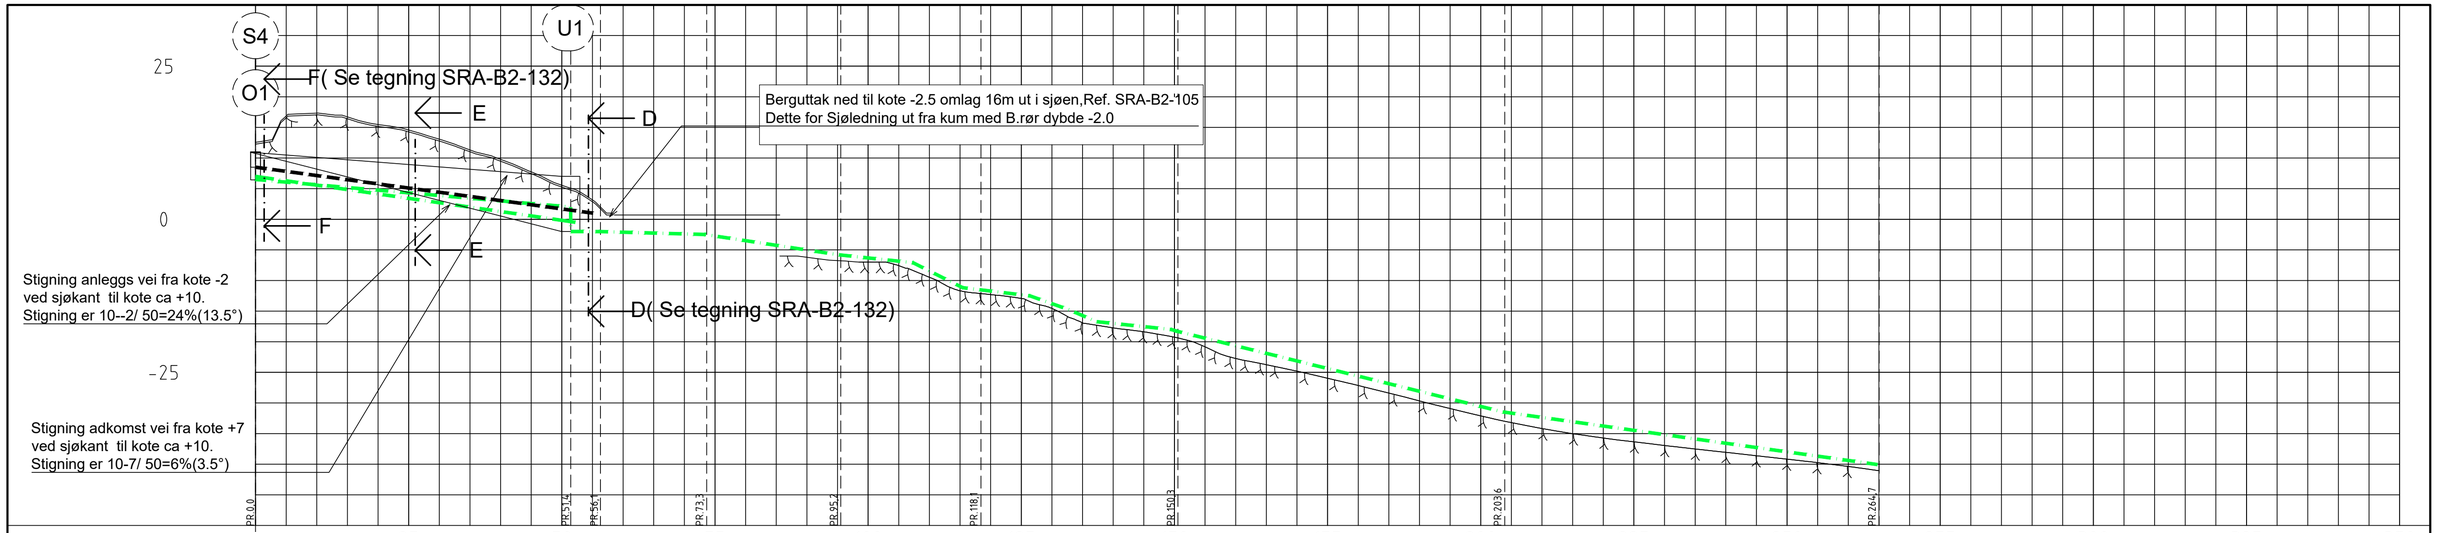

PROFIL NR.		0	25	50	75	100	125	150	175	200	225	250	275	300	325	350
Grunneier																
Markslag																
Grunnforhold																
TERRENG H./TOPP VEGDEKKE		12,03	16,67 17,45 16,40 15,72 14,68 12,95 11,68 9,86 8,11 5,86	3,09	-0,25 -0,65 -1,58	-3,02	-4,47 -5,92 -6,25 -6,76	-7,00 -7,68 -9,59 -11,74	-12,34 -12,97 -14,70 -17,00 -17,78 -18,41	-19,32	-20,97 -22,80 -23,81 -24,87 -26,04 -27,22 -28,46 -29,75 -30,98 -32,17	-33,26	-34,22 -35,05 -35,76 -36,38 -36,98 -37,55 -38,09 -38,65 -39,20 -39,78 -40,41 -41,07			
Hor.vinkelpunktavstand i m			51,4	4,7	17,2		21,9	22,9	32,2		53,4		61,1			
Spillvannsledning	Kumavstand i m		51,4	4,7	17,2		21,9	22,9	32,2		53,4		61,1			
	Fall i ‰		-83,3	-1,3	-27,8		-151,9	-112,1	-307,0		-247,7		-140,5			
	Kote innv. bunn	6,50	2,00	-2,00 -2,01		-2,49	-5,81	-8,38	-18,25		-31,46		-40,05			
	Type og dim		1200PE SDR 17						1200 PE SDR 26							
Overvannsledning	Kumavstand i m		55,1													
	Fall i ‰		-127,0													
	Kote innv. bunn	8,50		1,00												
	Type og dim		500PE SDR 17													

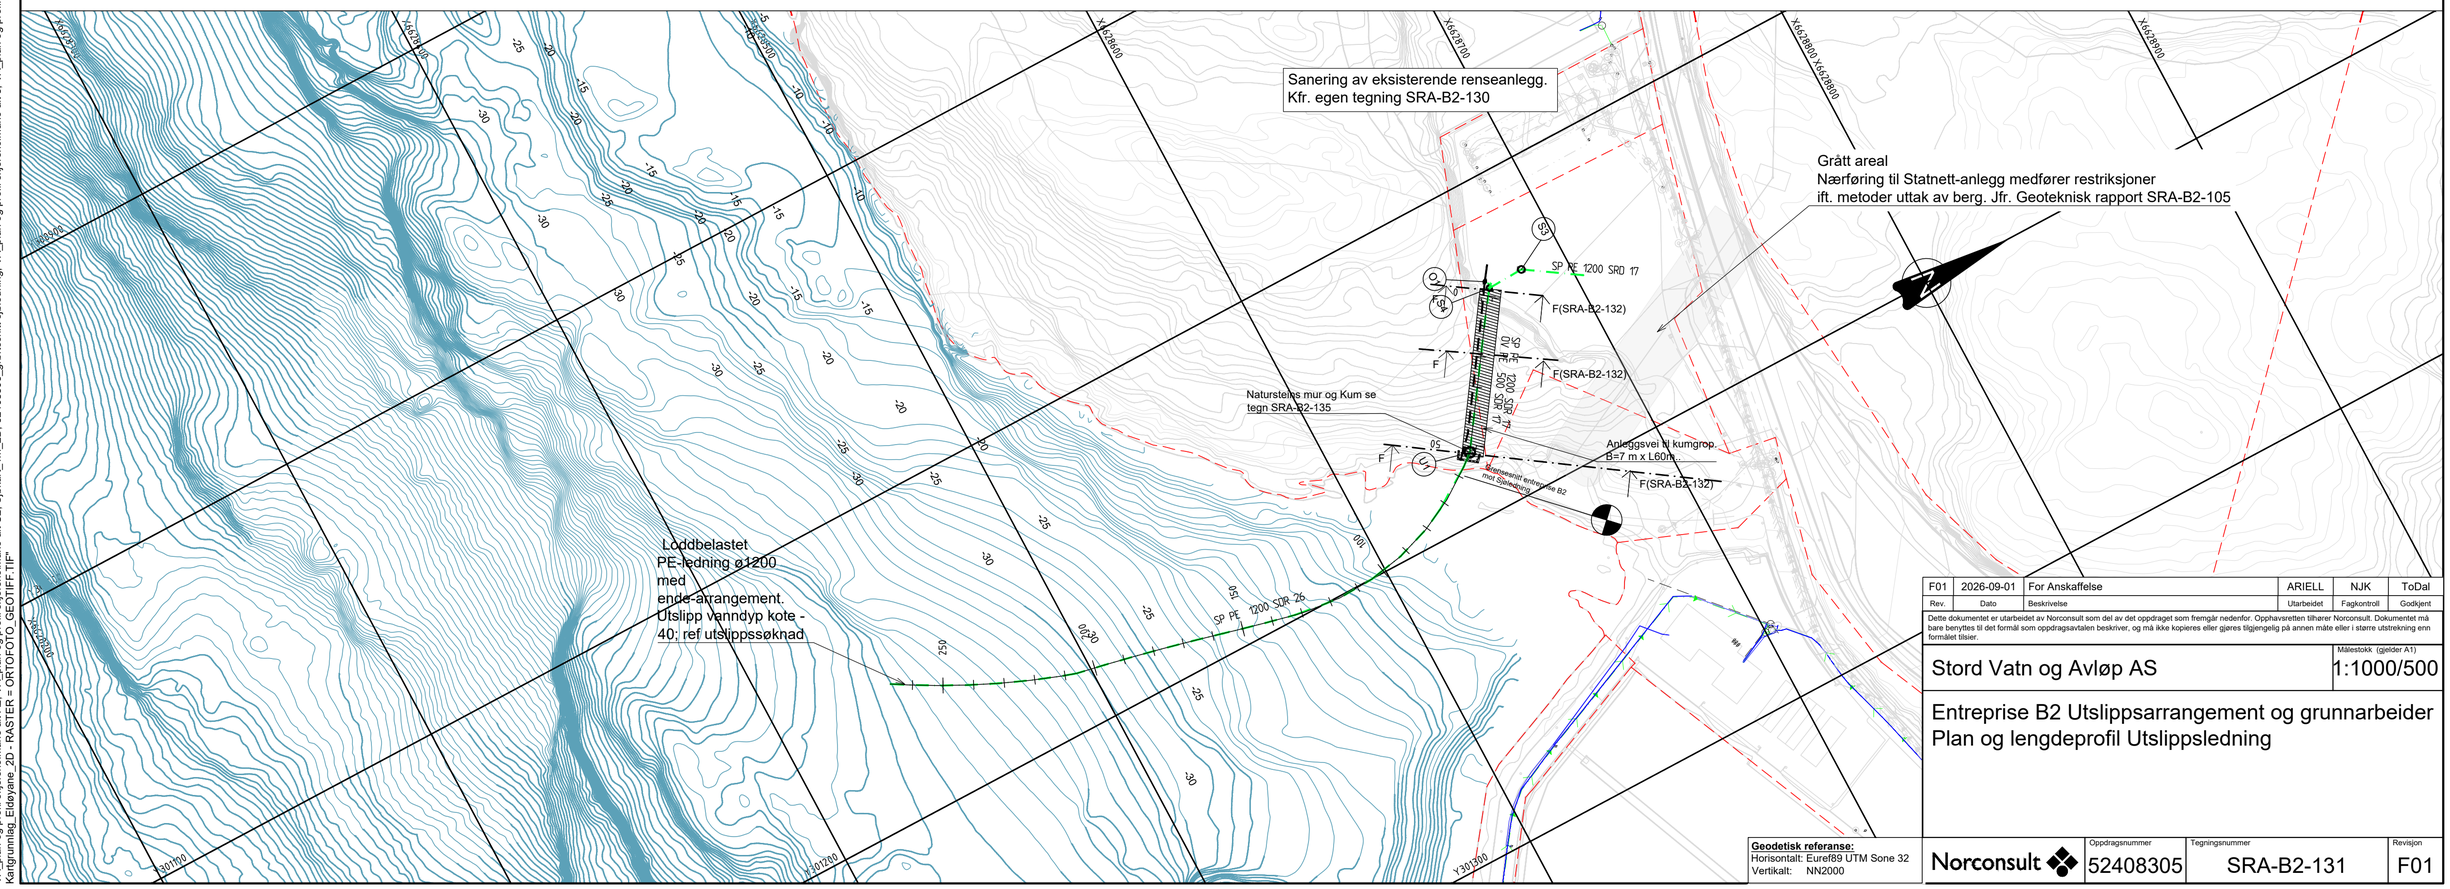

Geodetisk referanse:
Horisontalt: Euref89 UTM Sone 32
Vertikalt: NN2000

Rev.	Dato	Beskrivelse	Utarbeidet	Fagkontroll	Godkjent
F01	2026-09-01	For Anskaffelse	ARIELL	NJK	ToDal

Dette dokumentet er utarbeidet av Norconsult som del av det oppdraget som fremgår nedenfor. Opphavsretten tilhører Norconsult. Dokumentet må bare benyttes til det formål som oppdragsavtalen beskriver, og må ikke kopieres eller gjøres tilgjengelig på annen måte eller i større utstrekning enn formålet tilsier.

Stord Vatn og Avløp AS

Målestokk (gjelder A1): 1:1000/500

Entreprise B2 Utslippsarrangement og grunnarbeider
Plan og lengdeprofil Utslippsledning

Norconsult

Oppdragsnummer	Tegningsnummer	Revisjon
52408305	SRA-B2-131	F01

"X:\no\oppdrag\Bergen\524085\52408305\BIM\VA_TIF\orprosjekt renseanlegg\Sheets\\52408305_SRA-B2-131- FOR-008 VA_plan_Skjersholmane.dwg - ArrEll - Utskriftsdato: 2026-08-25, 15:26:39 - LAYOUT = SRA-B2-131 - XREF = VA_plan og profil skjersholmane alt A4_med psp710, VA_plan og profil skjersholmane alt A4, VA_plan og profil skjersholmane alt A3, VA_plan og profil skjersholmane alt A2, VA_plan og profil skjersholmane alt C2, Sjøkart_1m_2D, 52408305_grøftesnitt sjøledning, VA_plan og profil skjersholmane alt 3, VA_plan og profil skjersholmane alt 2, Sjøkart_1m_skjersholmane-eldoyane_LAT, VA_plan og profil skjersholmane alt 1, utkast trase alt, Stedsnavn, Eksisterende_VA_Stord_2D, Kartgrunnlag_Eldøyane_2D - RASTER = ORTOFOTO_GEOTIFF.TIF"