




"X:\nor\oppdrag\Bergen\52408\52408305\BIM\VA_Tilforprosjekt\rensning\eggsheets\52408305_SRA-B2-132_FOR-008K\versnitt\utslippsledning strandsonnekum.dwg - A:\Eli - Utskriftsdate: 2026-09-25 13:48:02"

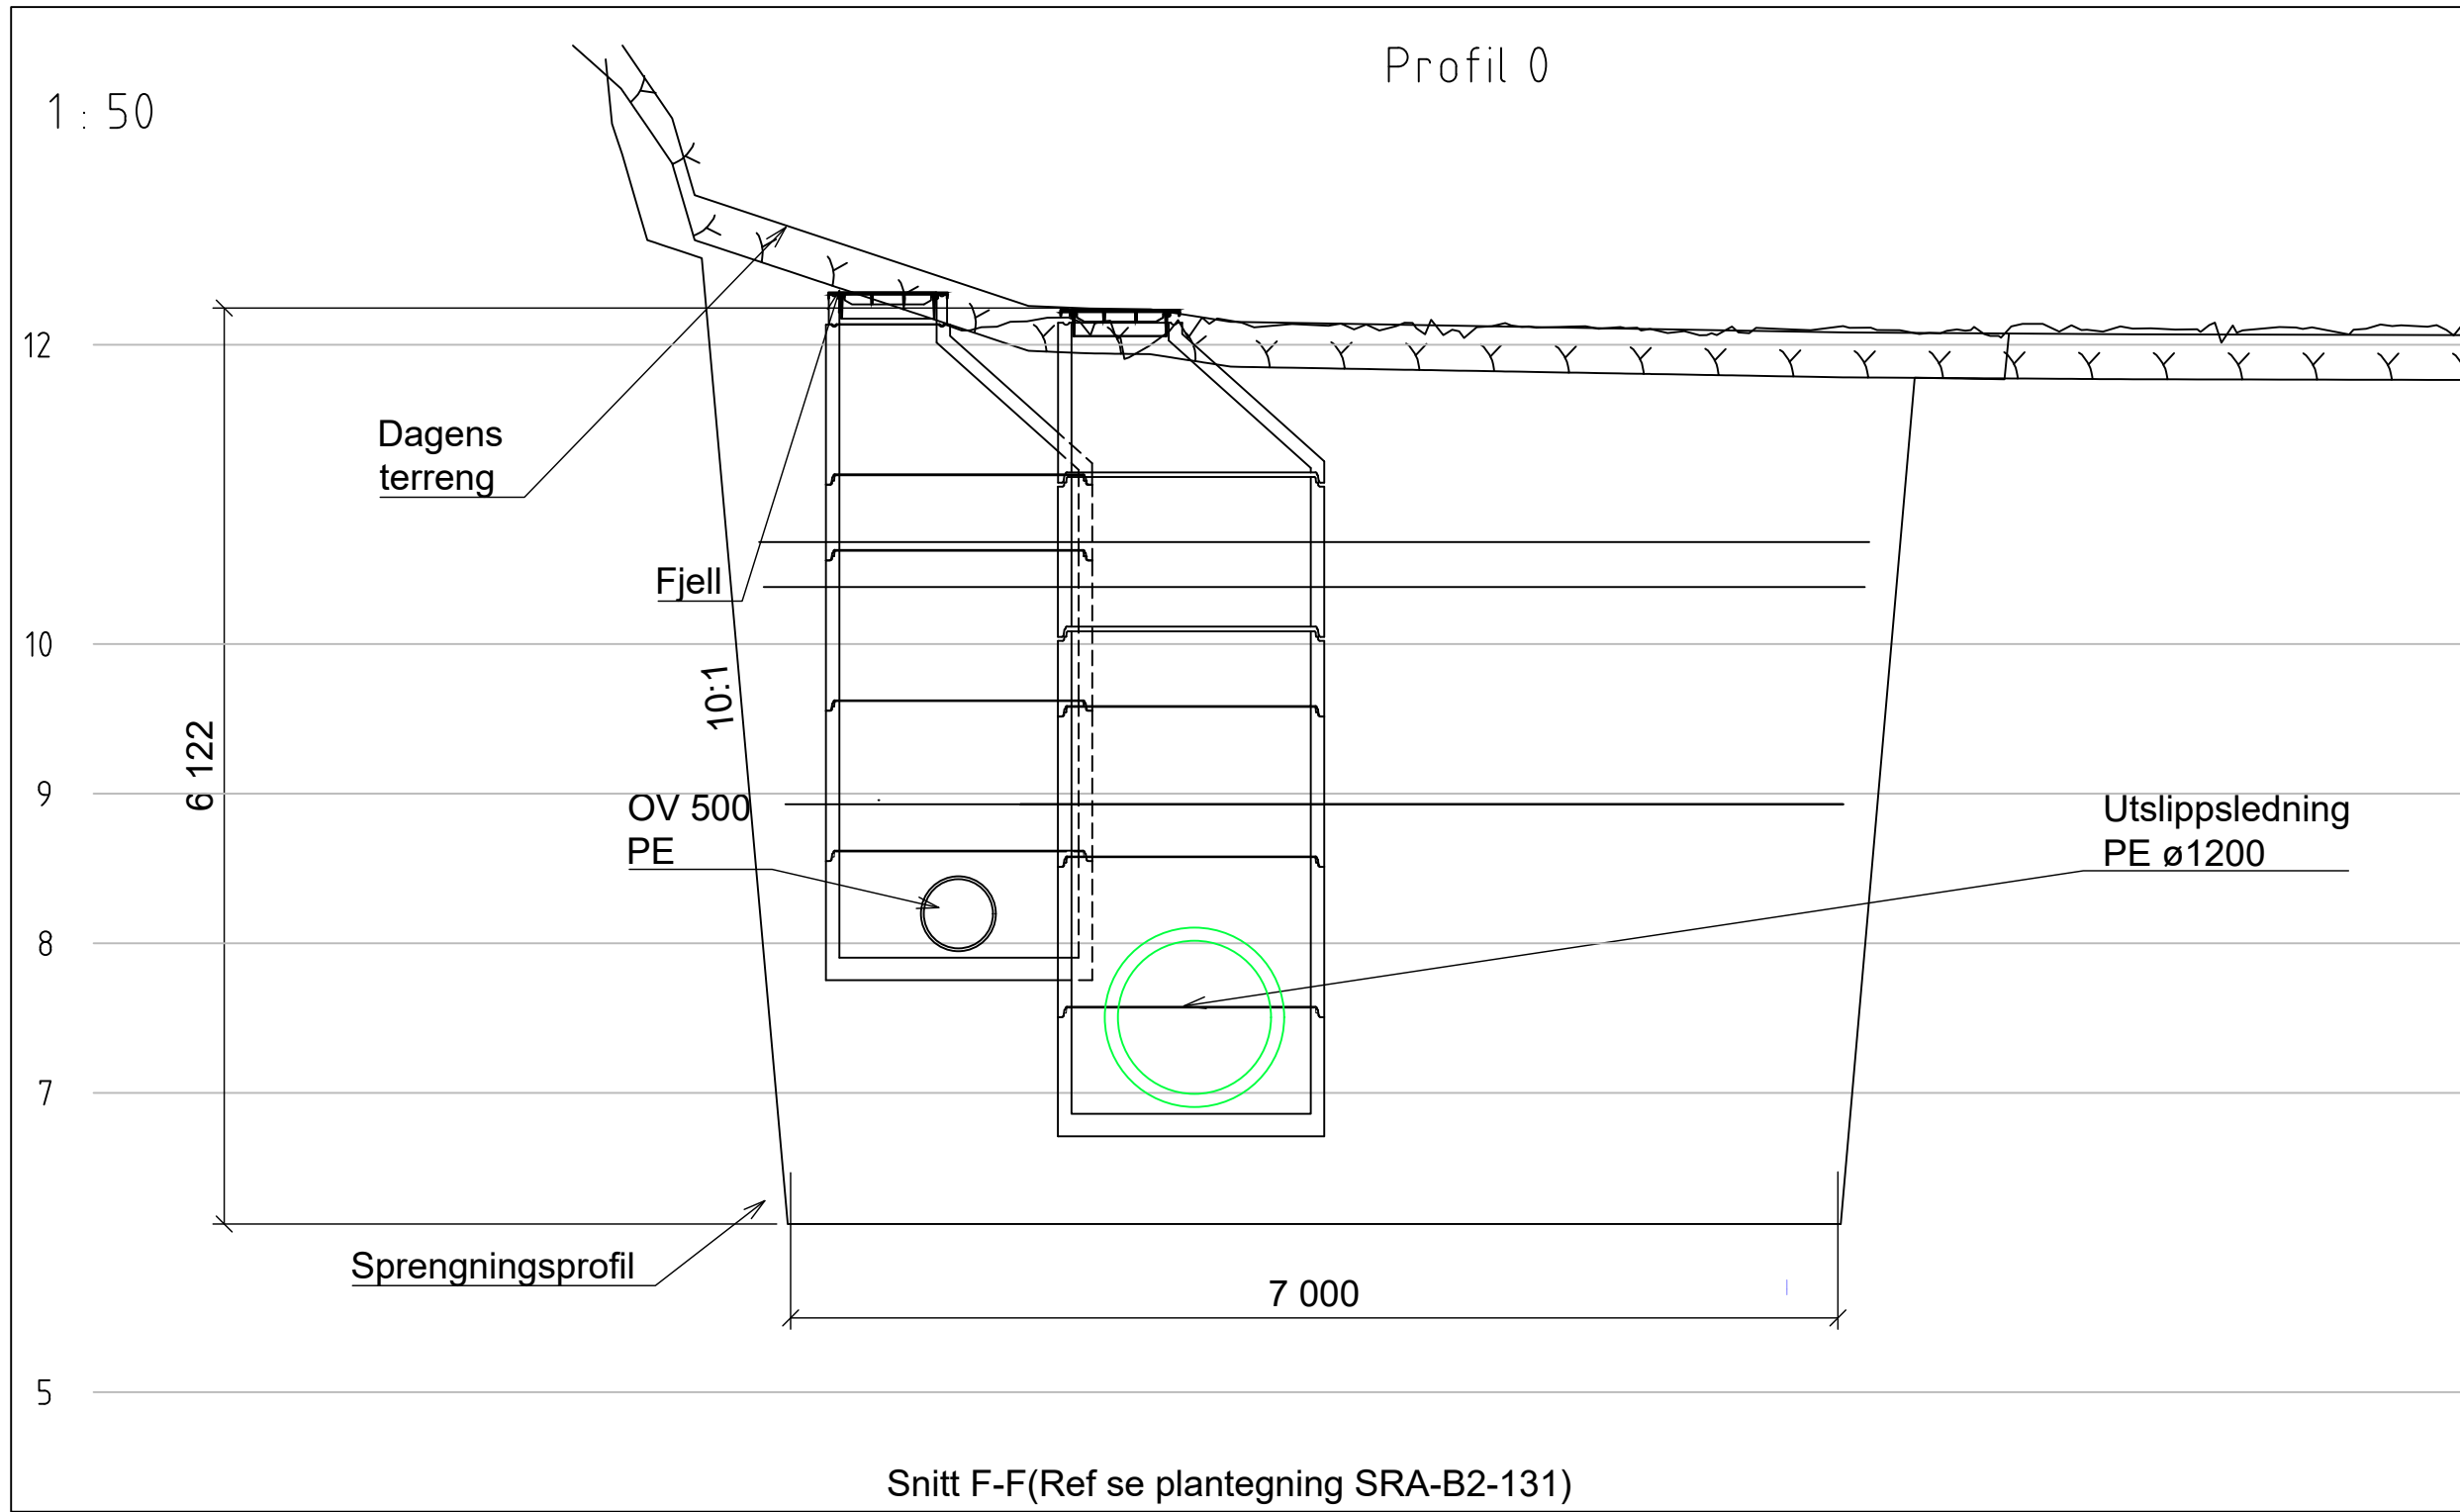

Snitt F-F(Ref se plantegning SRA-B2-131)

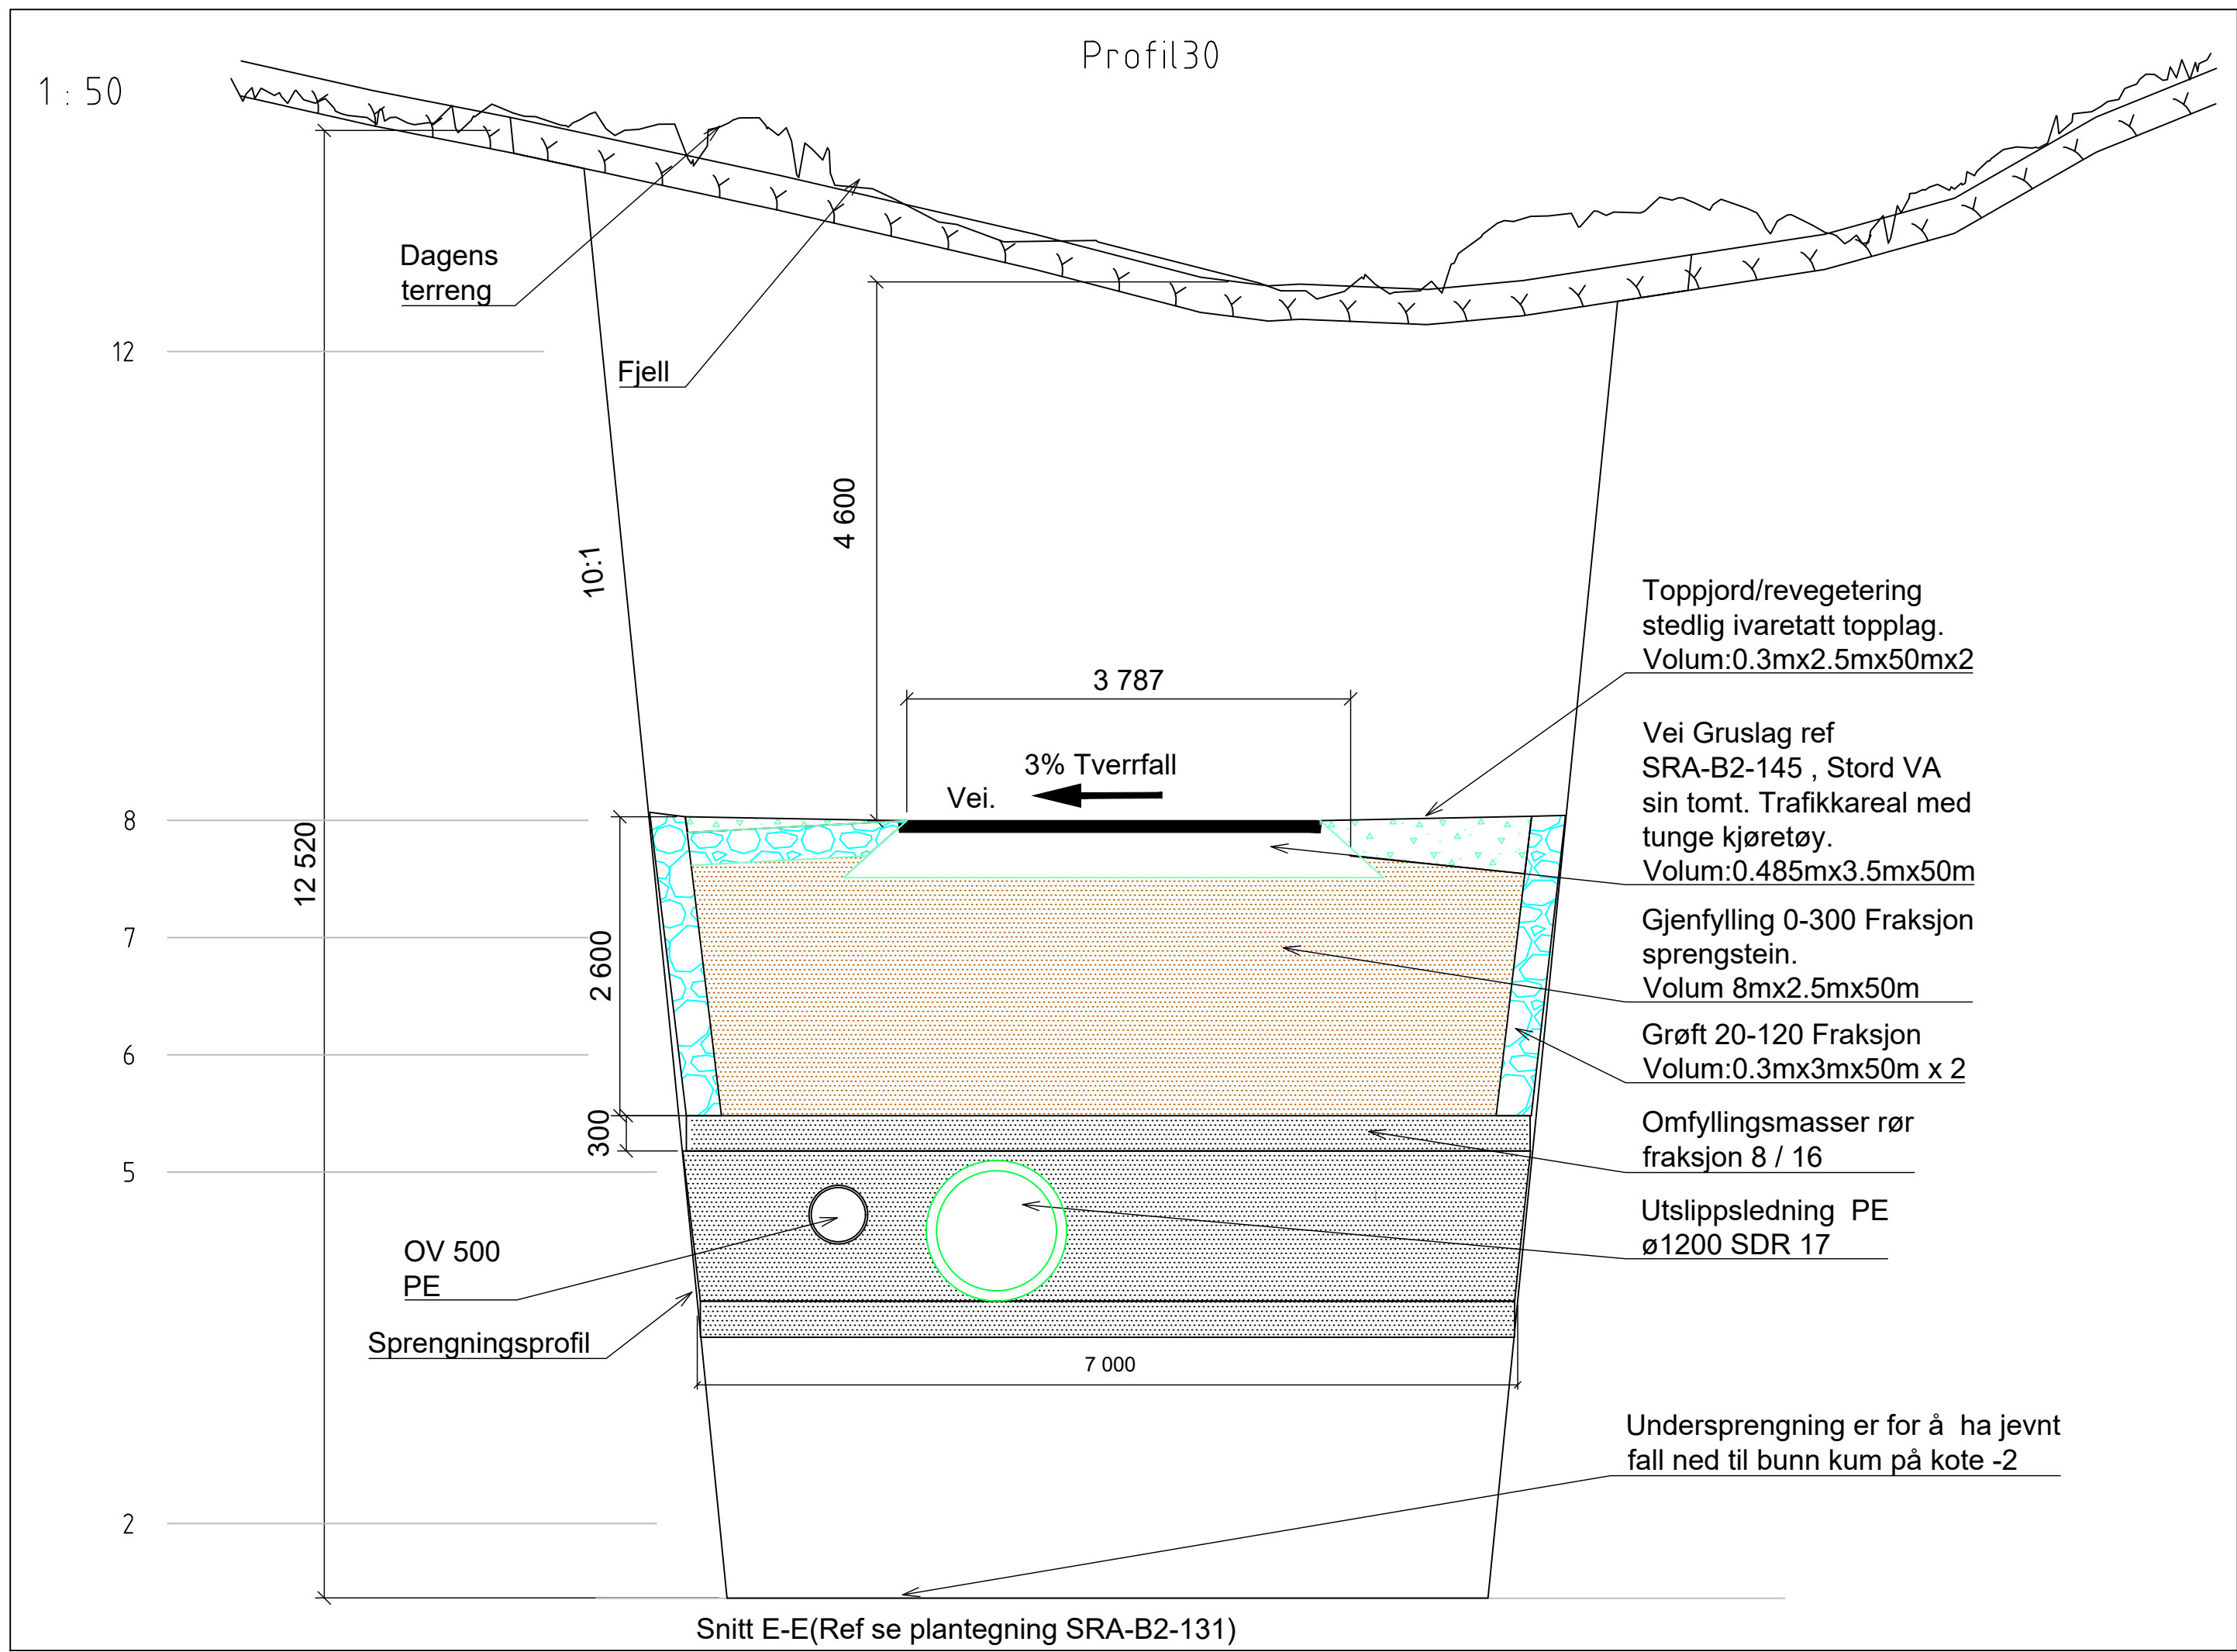

Snitt E-E(Ref se plantegning SRA-B2-131)

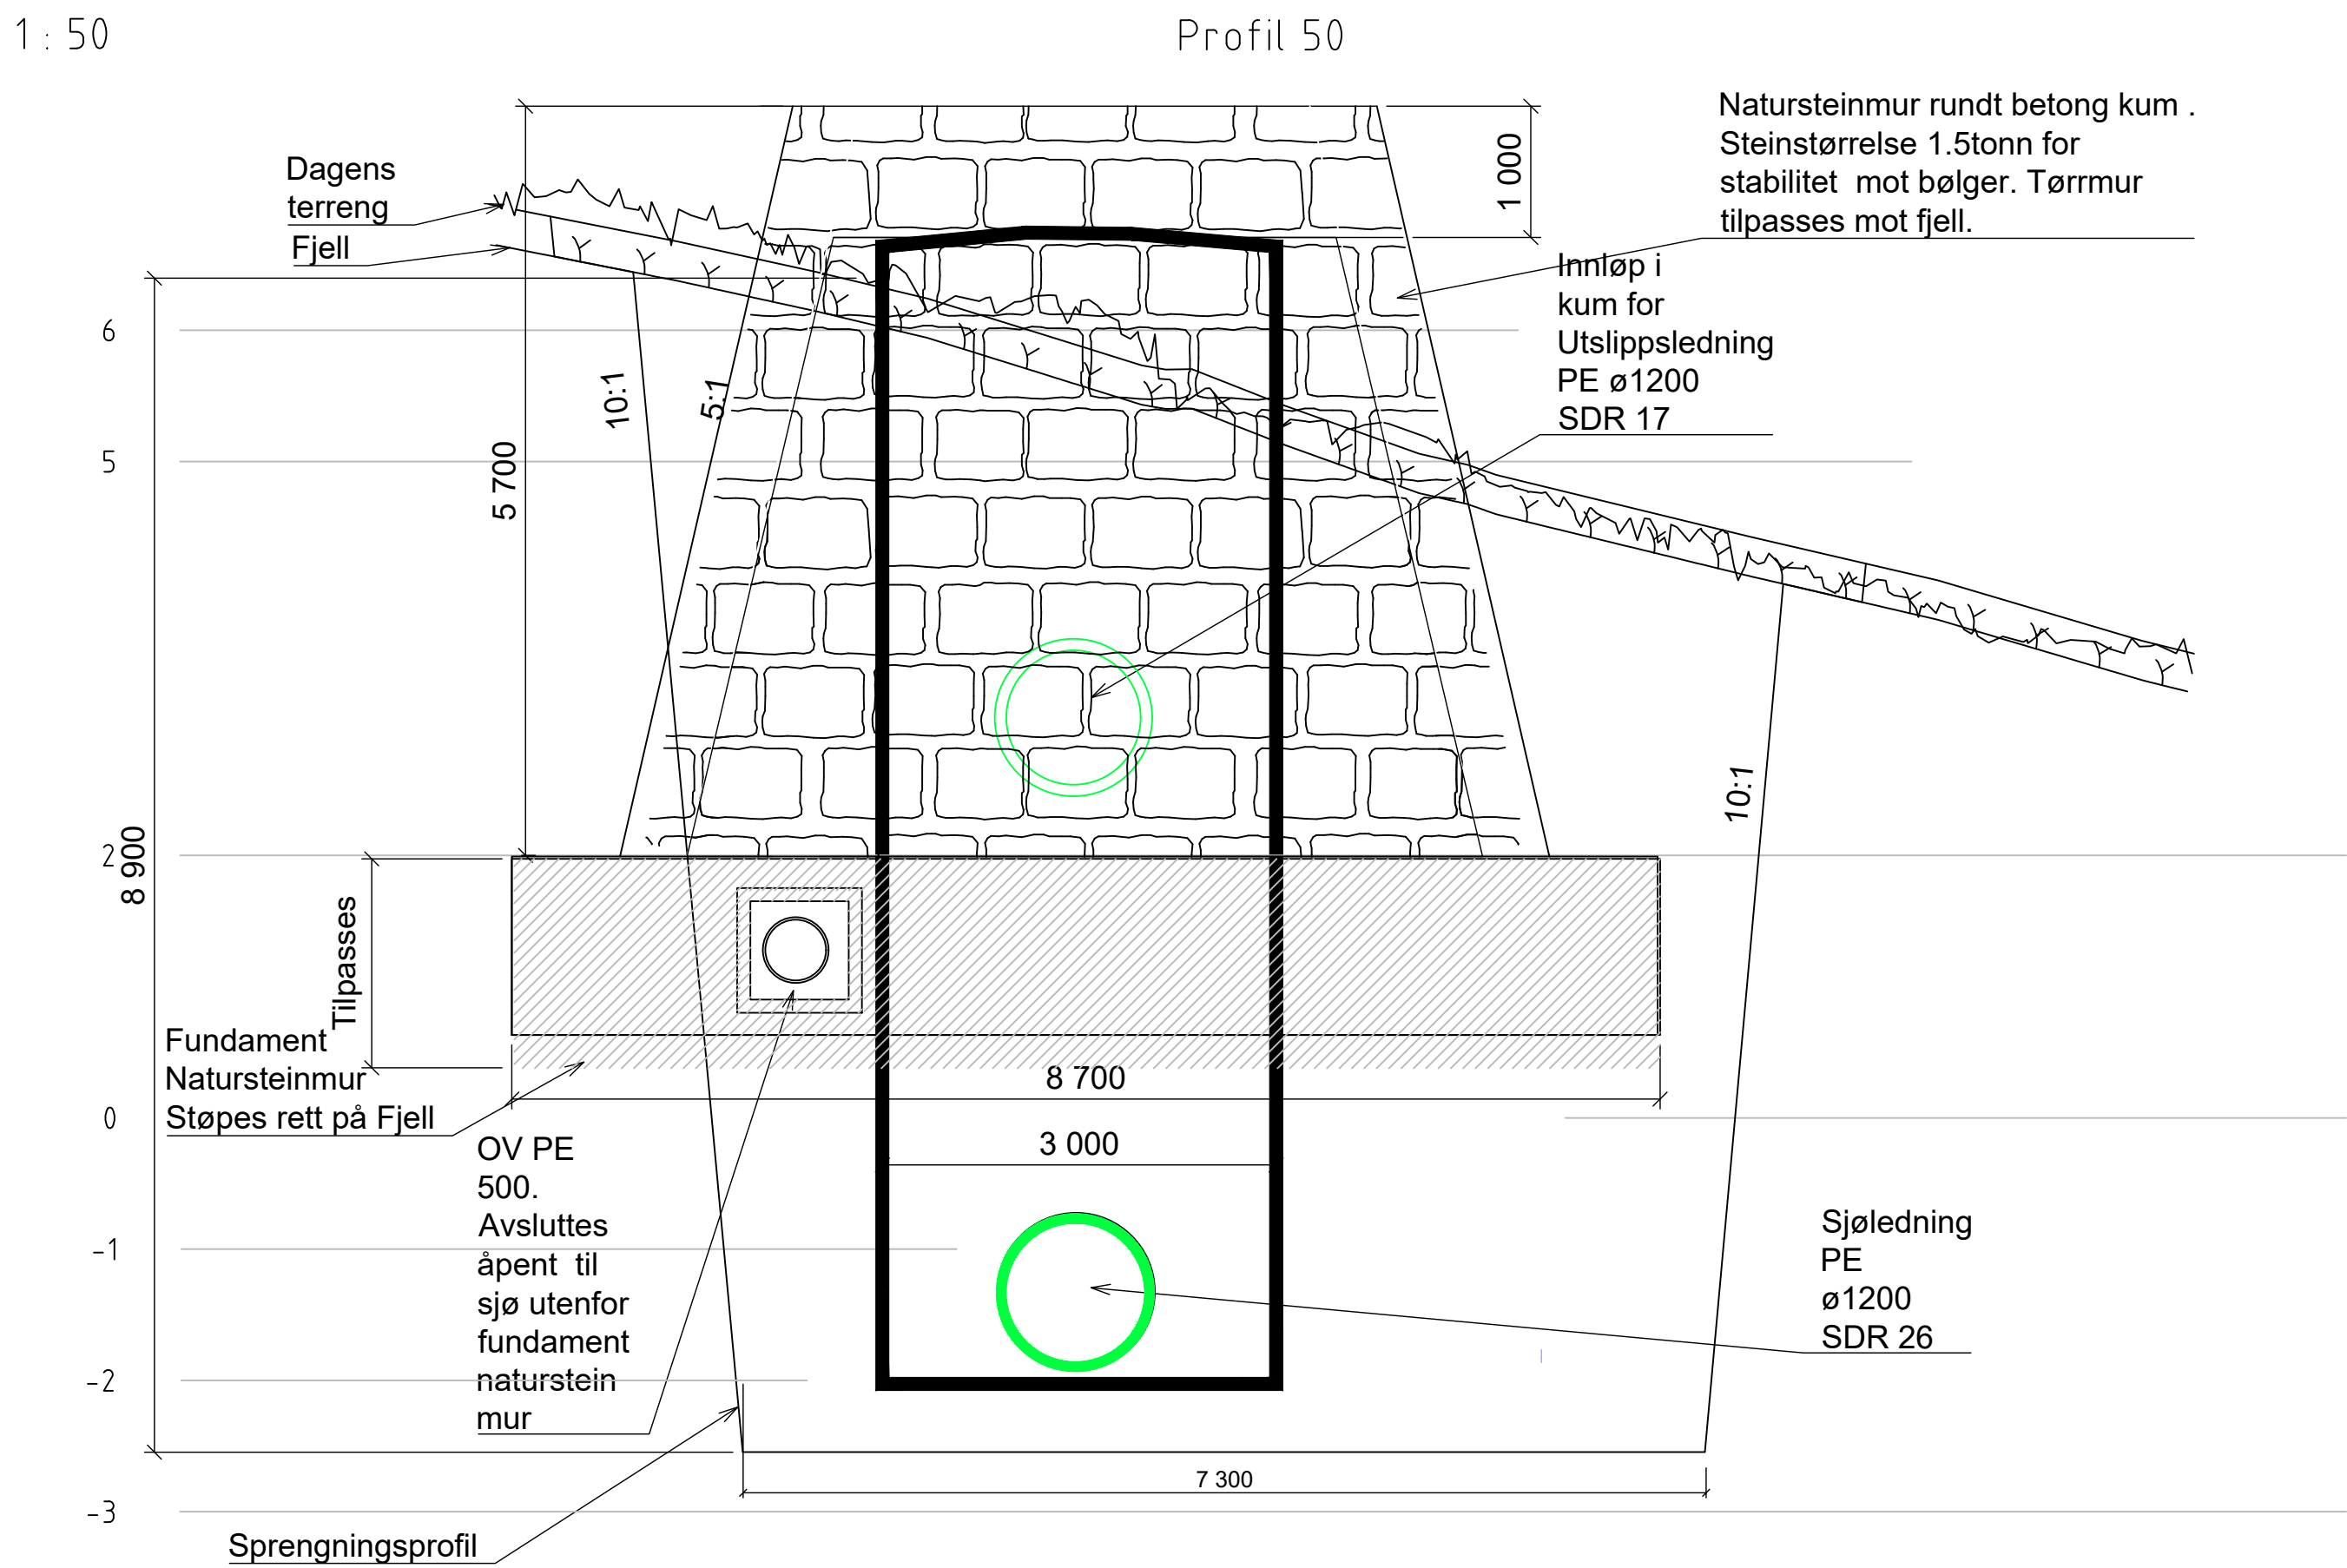

Snitt D-D(Ref se plantegning SRA-B2-131)

Merknad:
Snitt markeringer er vist på plantegning SRA-B2-131
Henvising til SRA-B2-105 for muring.

F01	2026-09-01	For Anskaffelse	ARIELL	NJK	ToDal
Rev.	Dato	Beskrivelse	Utarbeidet	Fagkontroll	Godkjent
Dette dokumentet er utarbeidet av Norconsult som del av det oppdraget som fremgår nedenfor. Opphavsretten tilhører Norconsult. Dokumentet må bare benyttes til det formål som oppdragsavtalen beskriver, og må ikke kopieres eller gjøres tilgjengelig på annen måte eller i større utstrekning enn formålet tilsier.					
Stord Vatn og Avløp AS					Målestokk (gjelder A1) 1:50
Skjersholmane RA Prinsipptegning grøftesnitt utslippsledning					
Norconsult		Oppdragsnummer 52408305	Tegningsnummer SRA-B2-132	Revisjon F01	