



"X:\nor\opprodrag\Bergen\52408\52408305\BIM\VA_TIT\Forprosjekt\rensenlegg\Sheets\52408305_SRA-B2-136_Endehjul.dwg - ARIEL - Utskriftsdate: 2026-09-25, 15:31:30 - LAYOUT - SRA-B2-136"

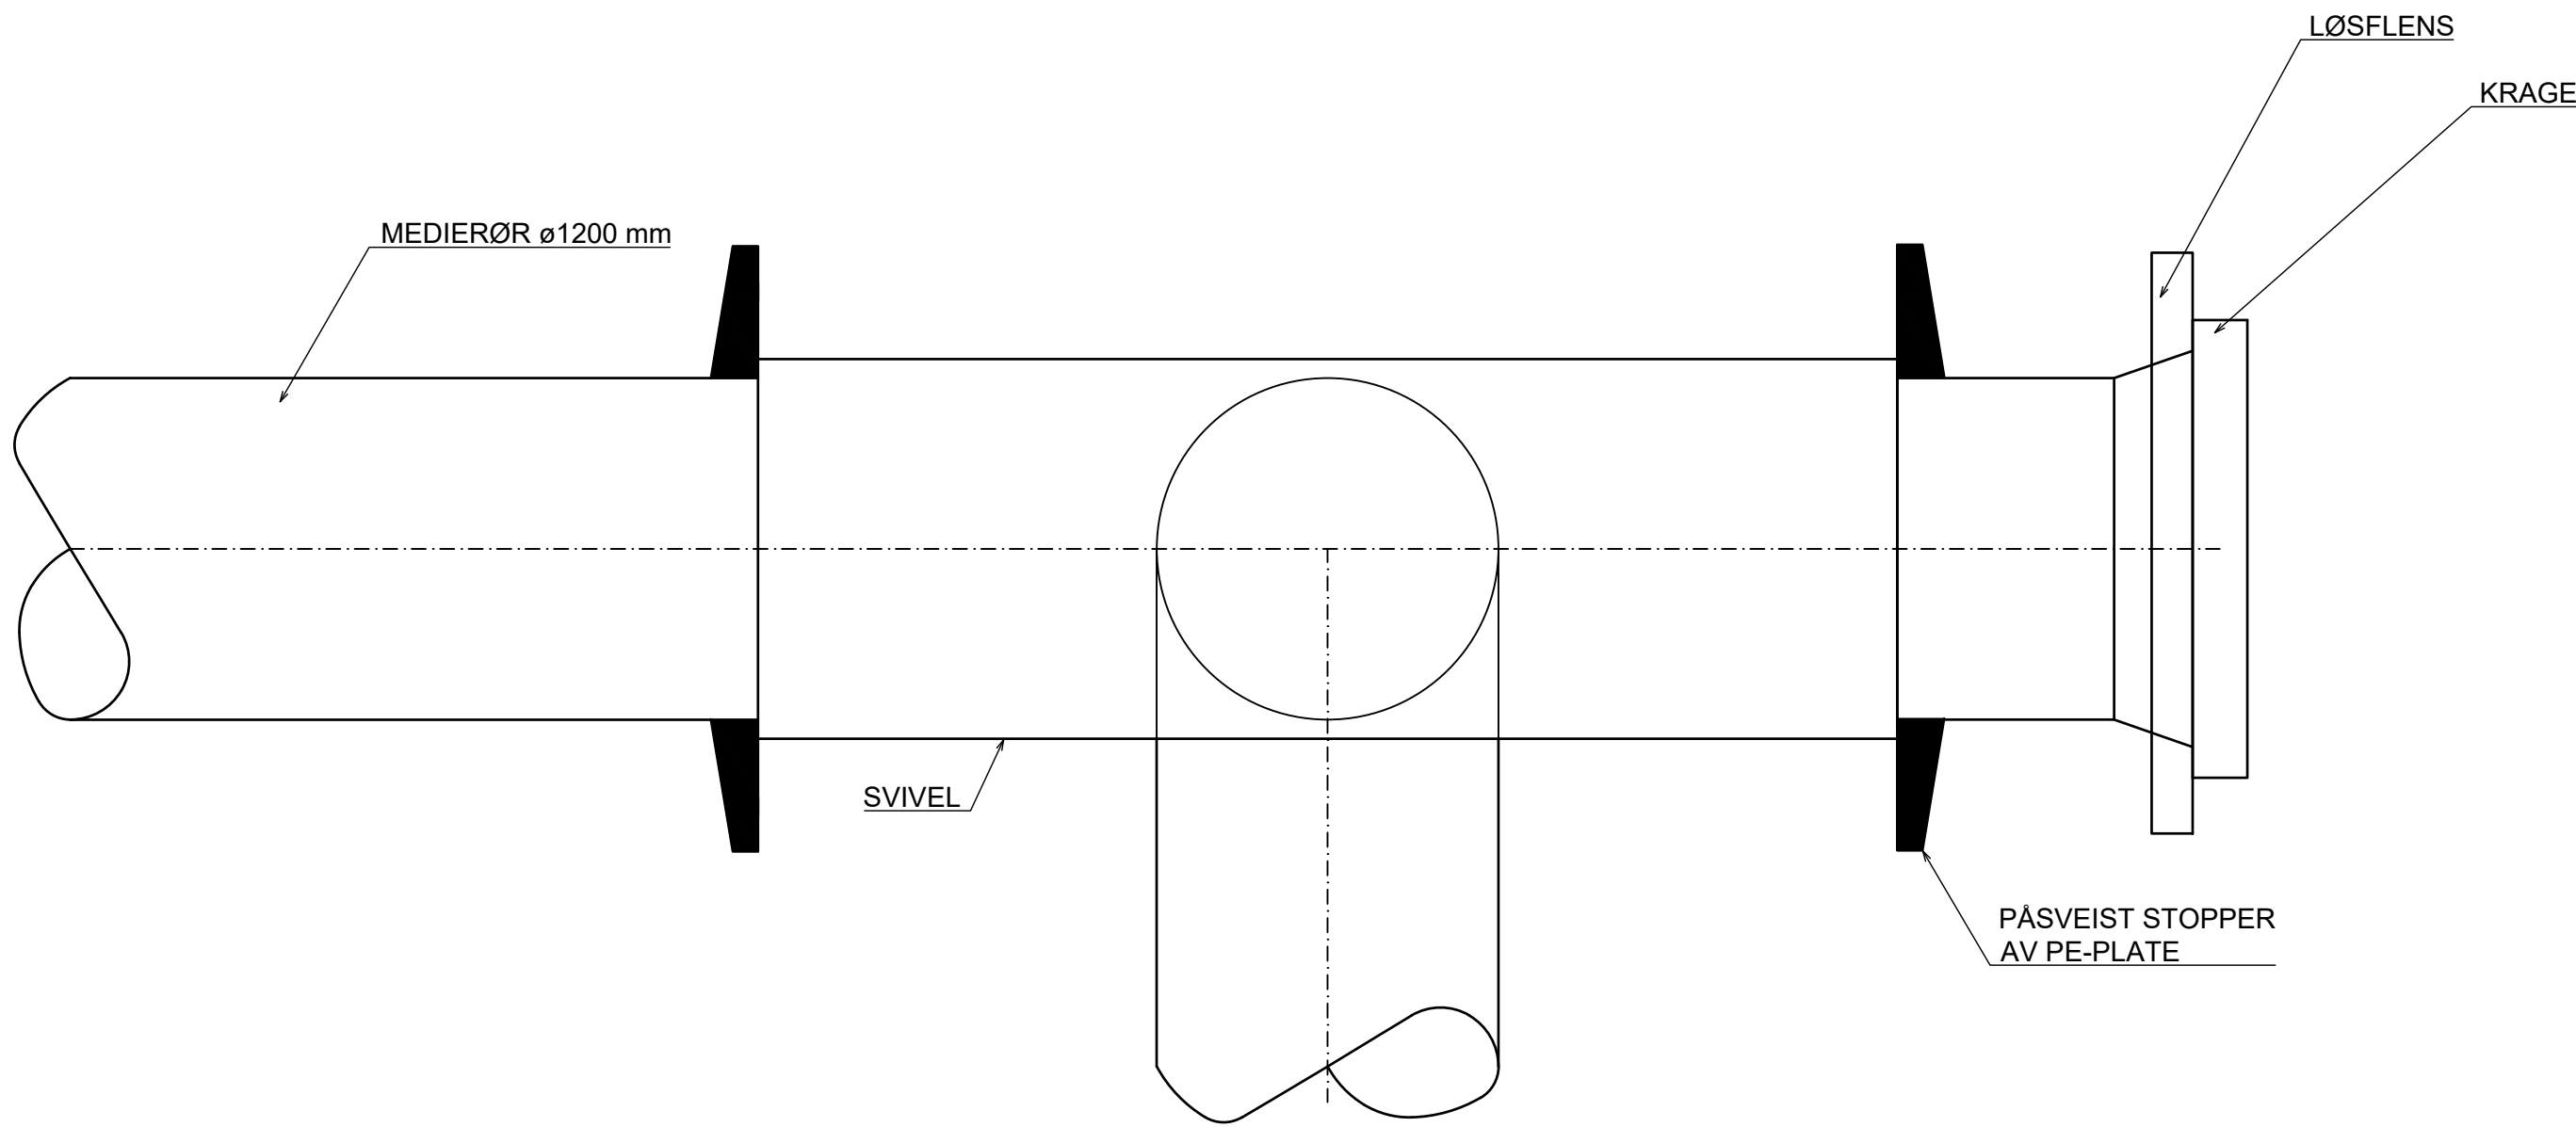

Svivel ø1400 mm
Medierør ø 1200 mm

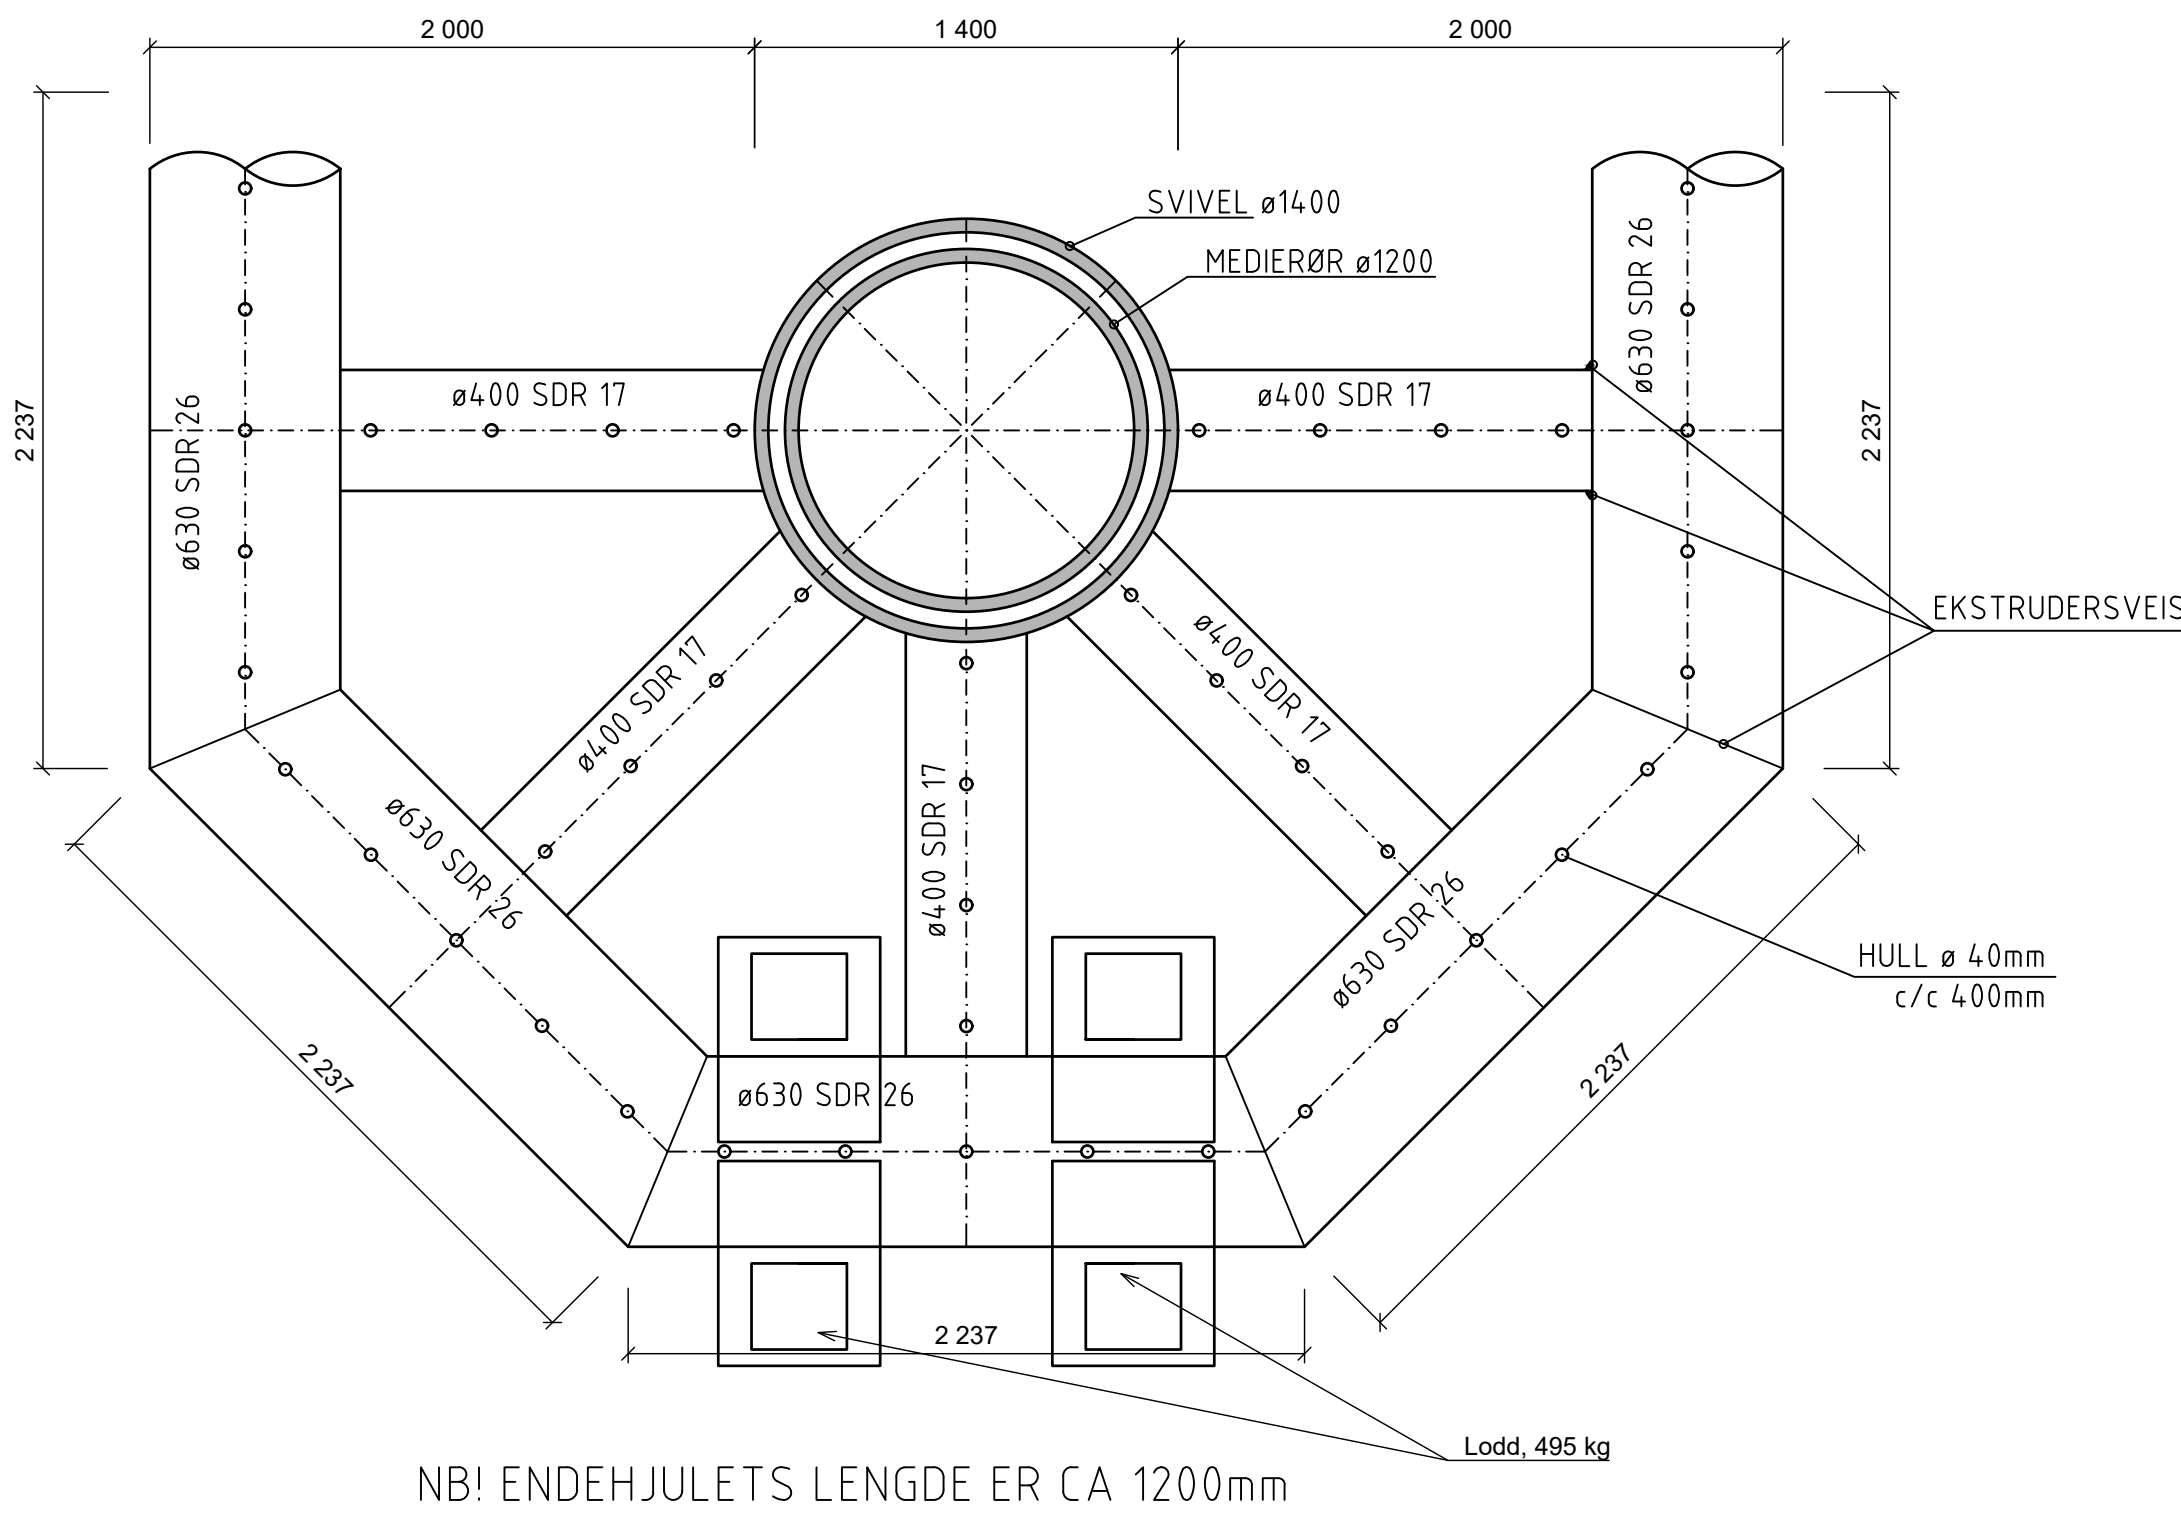

F01	2026-09-01	For Anskaffelse	ARIELL	NJK	ToDal
Rev.	Dato	Beskrivelse	Utarbeidet	Fagkontroll	Godkjent
Dette dokumentet er utarbeidet av Norconsult som del av det oppdraget som fremgår nedenfor. Opphavsretten tilhører Norconsult. Dokumentet må bare benyttes til det formål som oppdragsavtalen beskriver, og må ikke kopieres eller gjøres tilgjengelig på annen måte eller i større utstrekning enn formålet tilsier.					Målestokk (gjelder A1)
Stord Vatn & Avløp AS					1:25
Skjersholmane RA Endehjul for utslippsledning i sjø					
Norconsult		Oppdragsnummer	Tegningsnummer	Revisjon	
		52408305	SRA-B2-136	F01	