



"\\norconsult\td\ad\com\uf\sv\ot\op\op\drag\Bergen\524\08\524\03\05\BIM\VA_T\I\Forprosjekt\tersean\legg\Sheets\524\08\305_SRA-B2-139_Prinsippskisse slup ved landtak.dwg - Ariell - Utskriftsdato: 2025-09-24, 13:21:15"

PLAN
M=1:20

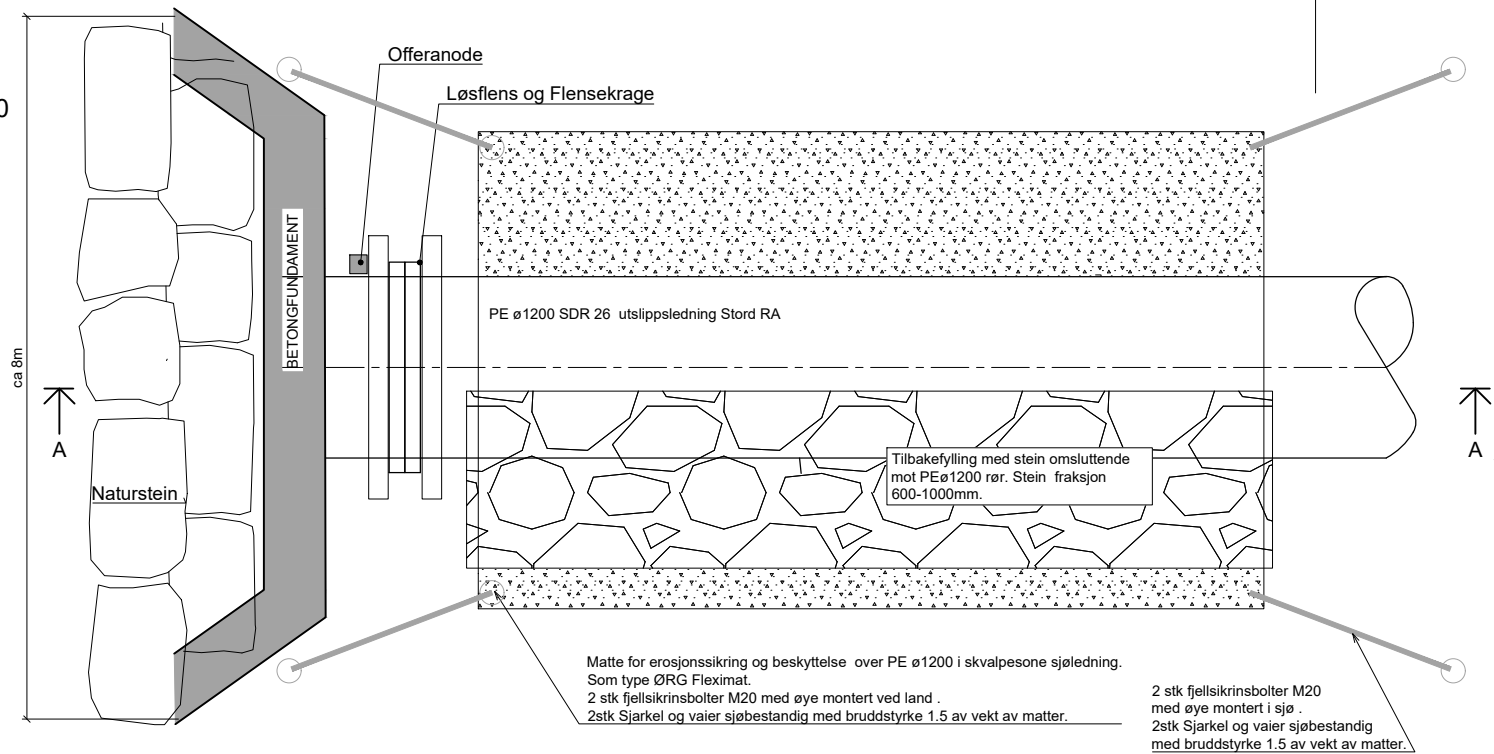


SNITT
M=1:20

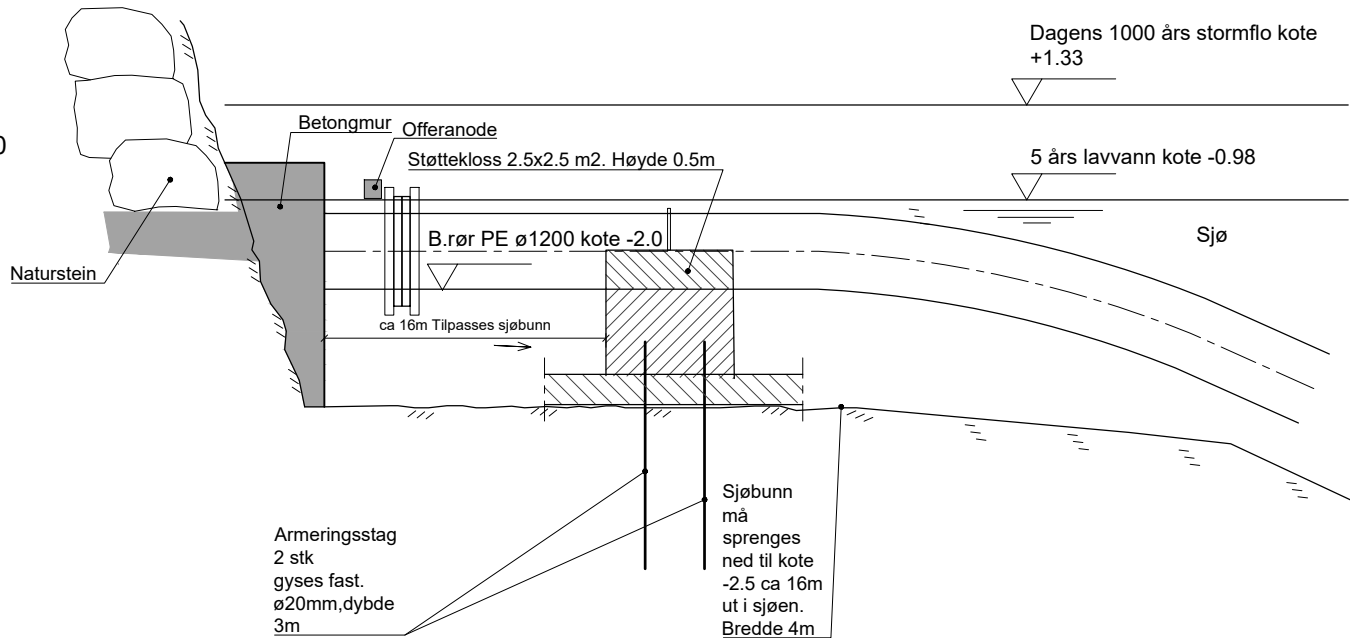

Merknad til kum og mur:

- Material Betong:
Vanntett betong: B45, MF40 iht NS-EN 206-1
Eksponeringsklasse: XC4, XF4,XS3,XSA
Kloridklasse: CL 0,1
Utførelsesklasse: 2
Betongoverdekning: 60mm
Armeringsstål: B500C
- Se Prosjekteringsdokument SRA-B2-105 for utførelse av muring
- Bunnseksjon prefabrikeres/støpes på land med PE ø1200 stikk.
- Steiner i Natursteinsmur vekt mer enn 1.5tonn for stabilitet mot bølger.
- Mellom natursteinsmur og kum legges drenerende masser.
- Forskaling og armering tilpasses på stedet.
- 2 stk armeringsstag skal gyses fast i grunnen

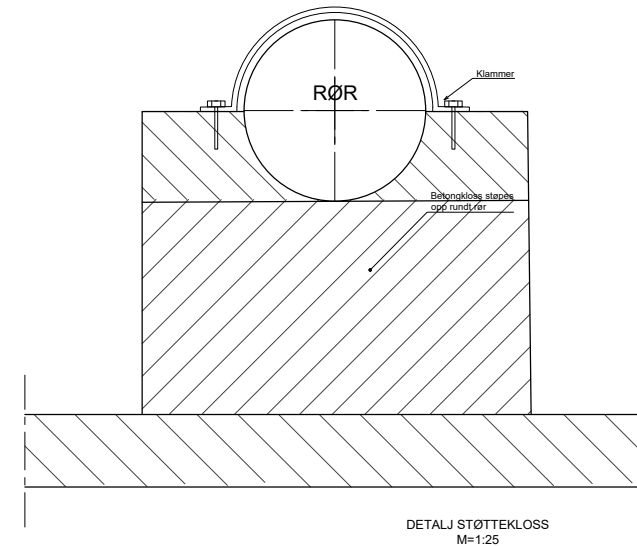

F01	2026-09-01	For Anskaffelse	ARIELL	NJK	ToDal
Rev.	Dato	Beskrivelse	Utarbeidet	Fagkontroll	Godkjent
Dette dokumentet er utarbeidet av Norconsult som del av det oppdraget som fremgår nedenfor. Opphavsretten tilhører Norconsult. Dokumentet må bare benyttes til det formål som oppdragsavtalen beskriver, og må ikke kopieres eller gjøres tilgjengelig på annen måte eller i større utstrekning enn formålet tilsier.					Målestokk (gjelder A1)
Stord Vatn & Avløp AS					1:25
Skjersholmane RA Detalj Landtak					
Norconsult		Oppdragsnummer	Tegningsnummer	Revisjon	
		52408305	SRA-B2-139	F01	