



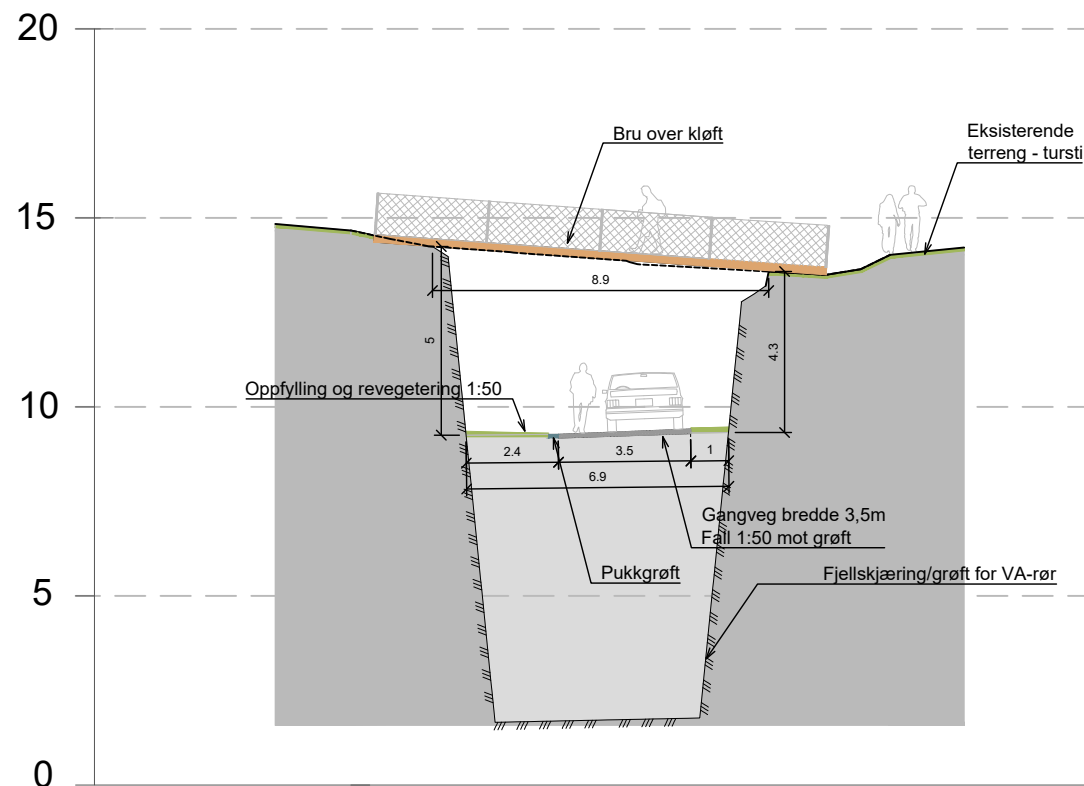

Snitt a-a'

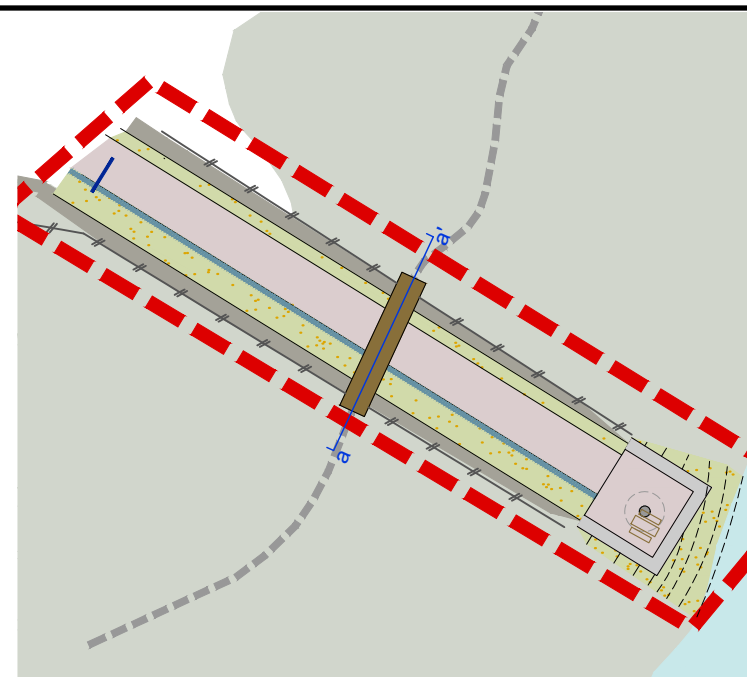

Snitthenvising

F01	2026-09-01	For anskaffelse	SoAlm	EPEik	NiKva
Dette dokumentet er utarbeidet av Norconsult som del av det oppdraget som fremgår nedenfor. Opphavsretten tilhører Norconsult. Dokumentet må bare benyttes til det formål som oppdragsavtalen beskriver, og må ikke kopieres eller gjøres tilgjengelig på annen måte eller i større utstrekning enn formålet tillater.					
Stord Vatn og Avløp AS					Målestokk 1:200
Skjersholmane RA					
Utomhus Skjersholmane B2					
Skjæring til sjø					
Snitt gjennom bru					
Norconsult		Oppdragsnummer	Tegningsnummer	Revisjon	
		52408305	SRA-B2-144	F01	