



Normalprofil for E39 S85D10
Vegmodell 10 000
1:50

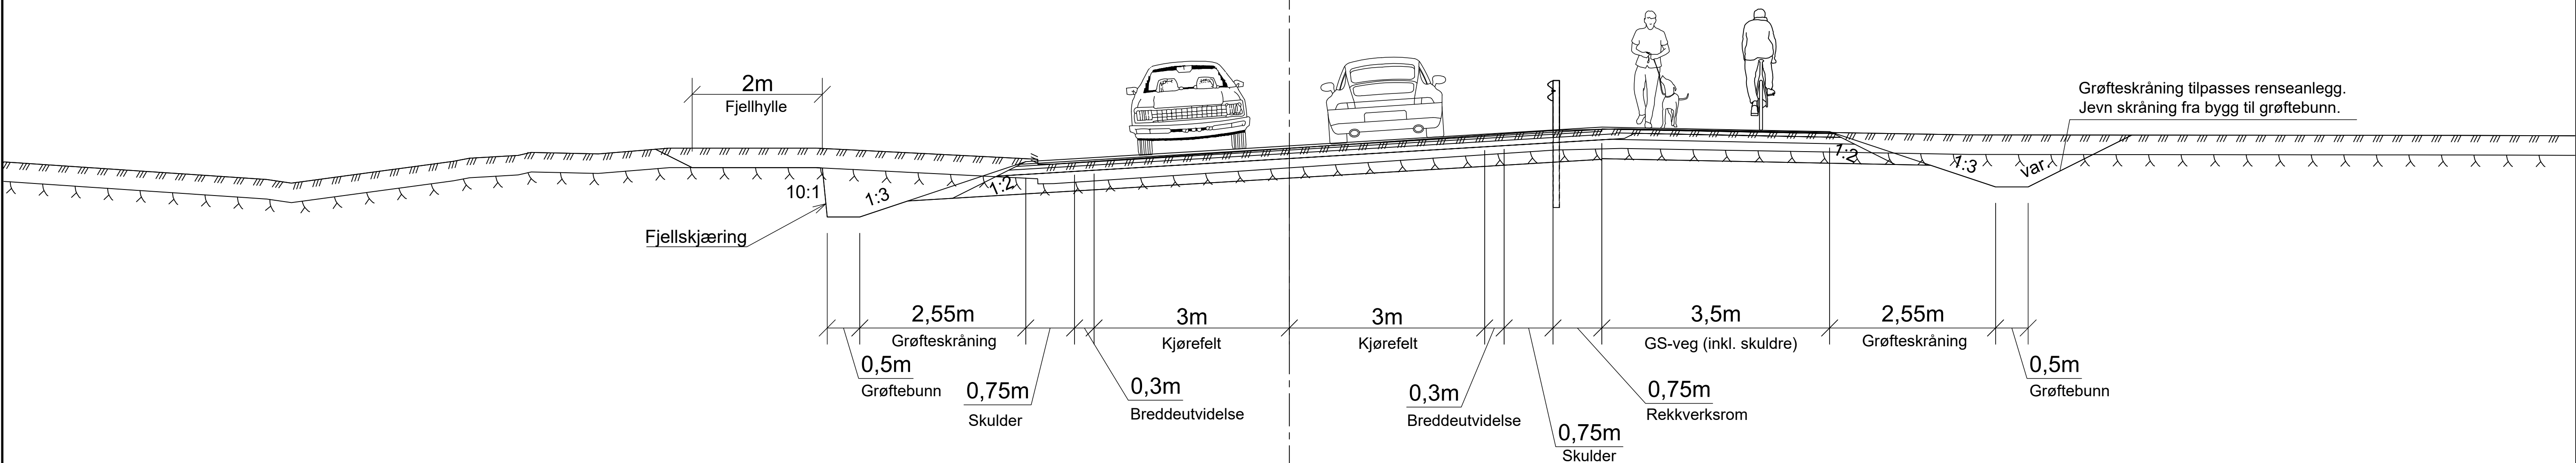


Overbygninger
1:25


E39 S85D10 (modell 10 000), Vågodden (modell 20 000)
og tilkomstveg til renseanlegget (modell 60 000)
Trafikkgruppe B. ÅDT = 950 (2047) ADTT=114

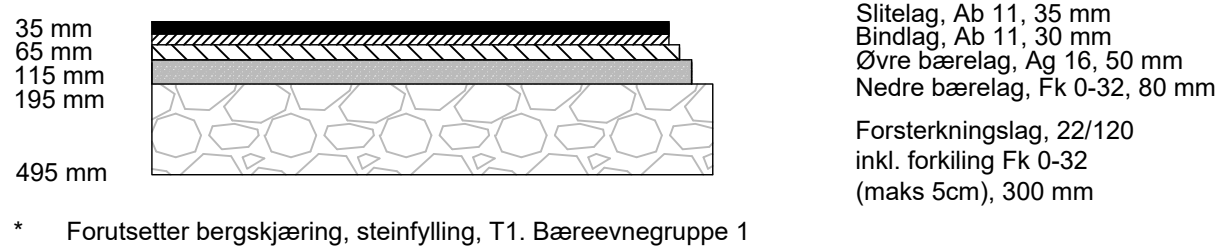


GS-veg og fortau

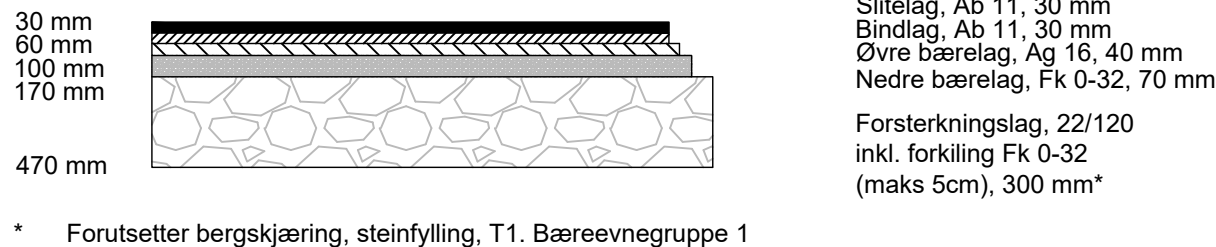


Sekundærveger (modell 21000 og 61000)
Trafikkgruppe A

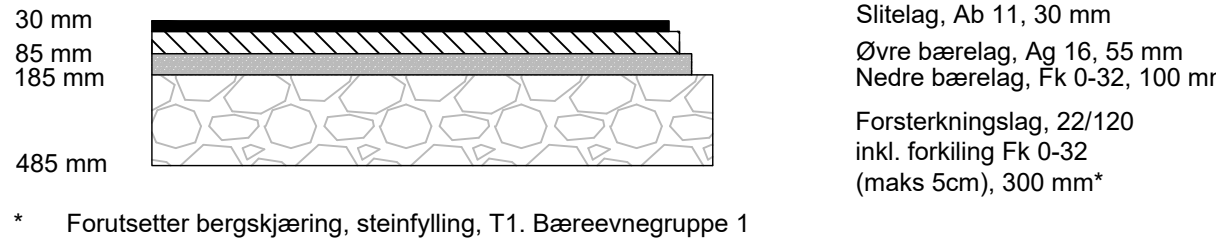


Stord VA sin tomt
Trafikkareal med tunge kjøretøy

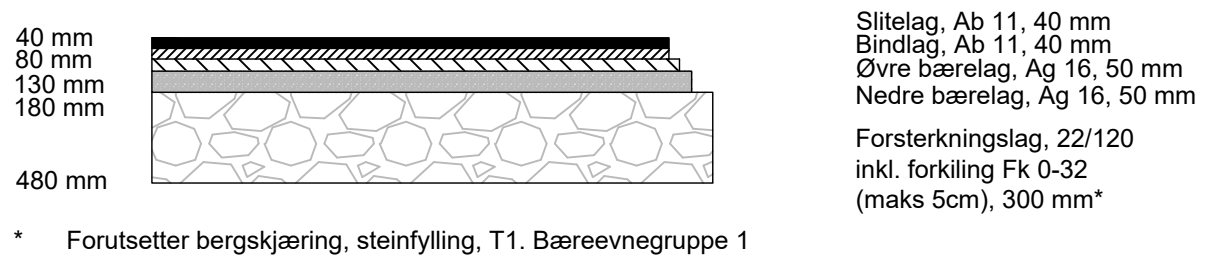

Prinsipp overgang veg til fortau
(Modell 21 000)
1:25

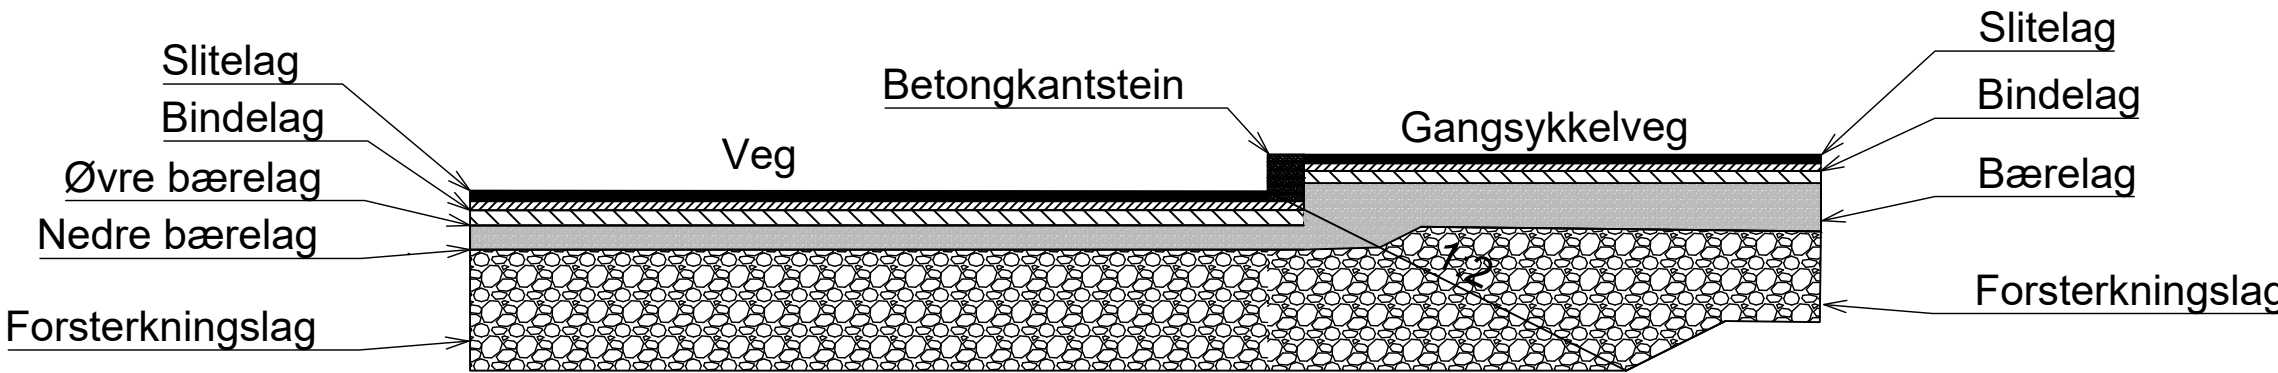

Prinsipp utkiling mot eksisterende veg
1:25

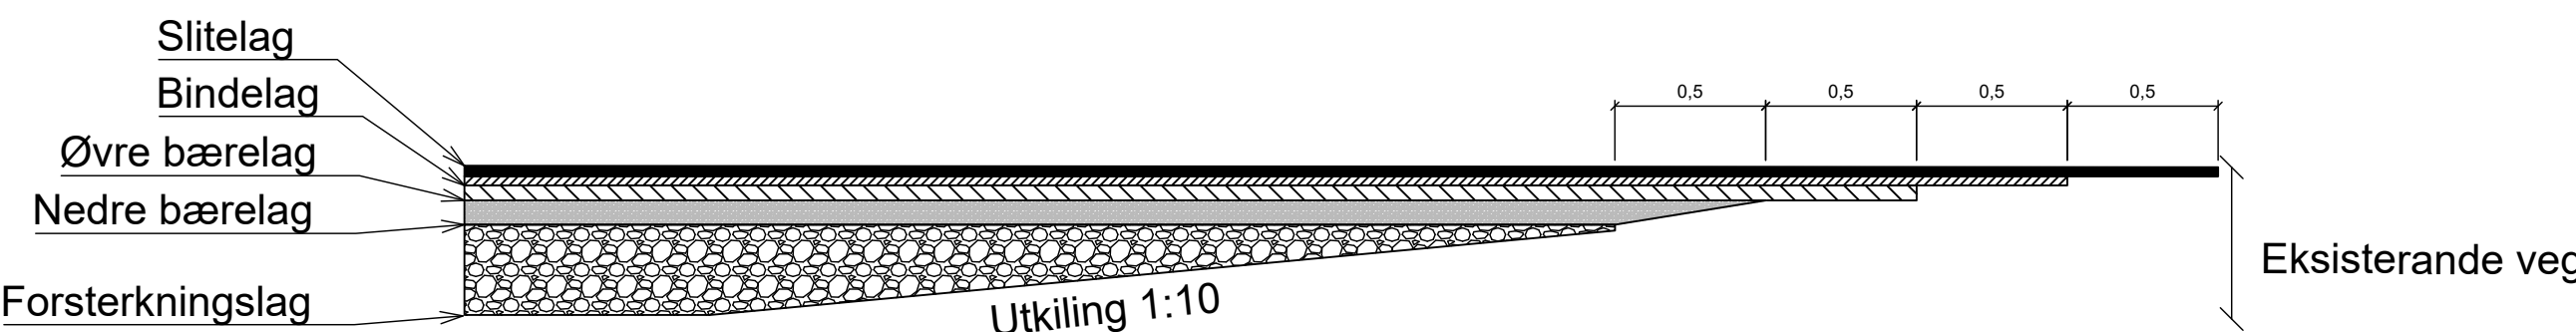

Forutsetninger for valgte vegoverbygninger:

- Organisk materiale fjernes før oppbygging av vegoverbygning.
- Forkiling skal være så liten som mulig. Maksimalt 5 cm.
- Forsterkningslag må vurderes på nytt dersom materialtype i grunnen ikke samsvarer med forutsatt materialtype.

F01	2026-09-01	For godkjenning hos oppdragsgiver	ChrLih	LiE	ToDal
Rev.	Dato	Beskrivelse	Utarbeidet	Fagkontroll	Godkjent
Dette dokumentet er utarbeidet av Norconsult som del av det oppdraget som fremgår nedenfor. Opphavsretten tilhører Norconsult. Dokumentet må bare benyttes til det formål som oppdragsavtalen beskriver, og må ikke kopieres eller gjøres tilgjengelig på annen måte eller i større utstrekning enn formålet tilsier.					Målestokk (gjelder A1)
Stord Vatn og Avløp AS					1:25/1:50
Skjersholmane RA Normalprofi for E39. Overbygning. Utkiling					
Norconsult		Oppdragsnummer	Tegningsnummer		Revisjon
		52408305	SRA-B2-145		F01