




Fagne - Midlertidig nettstasjon

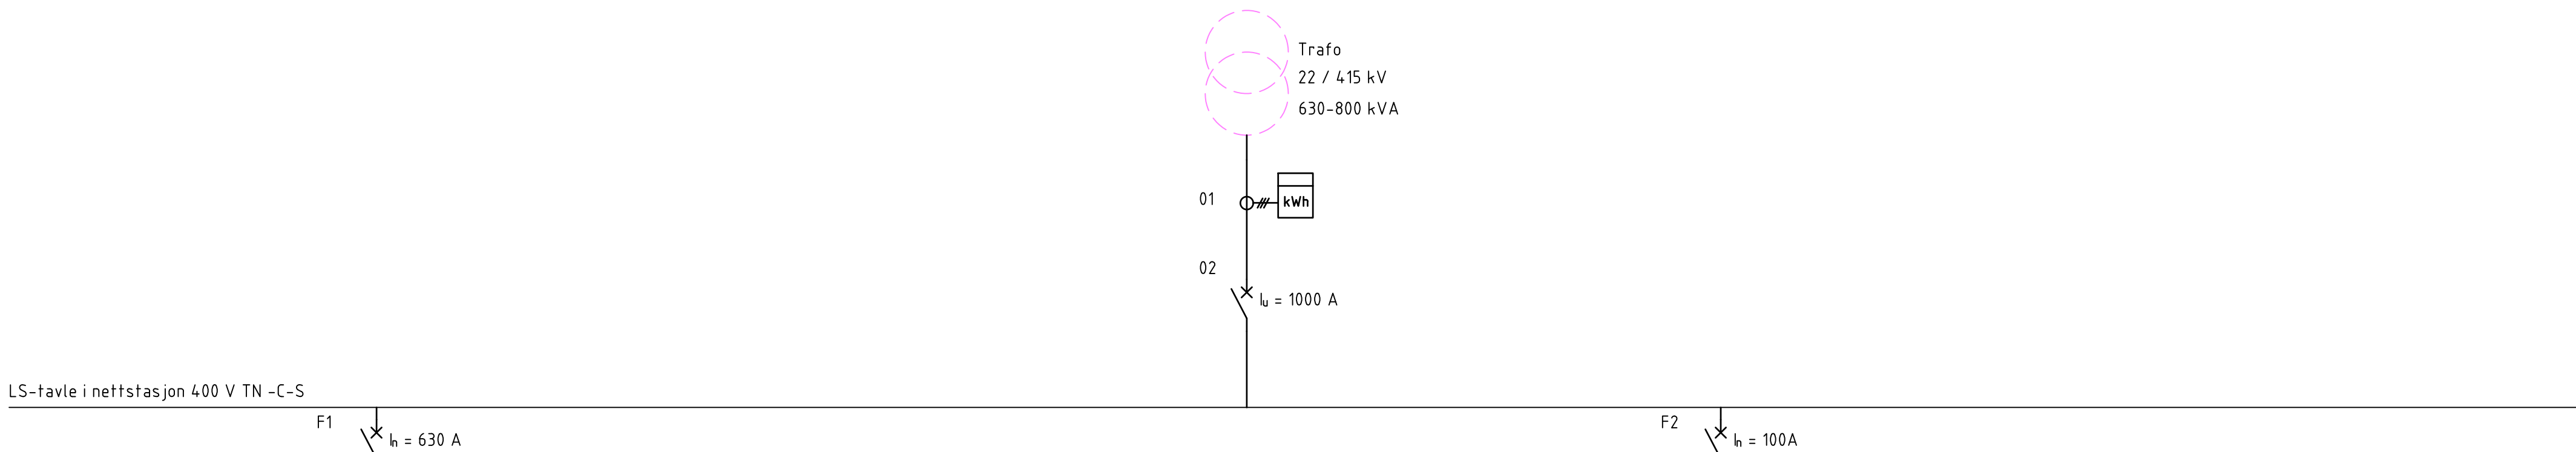

B1 - Byggestrøm

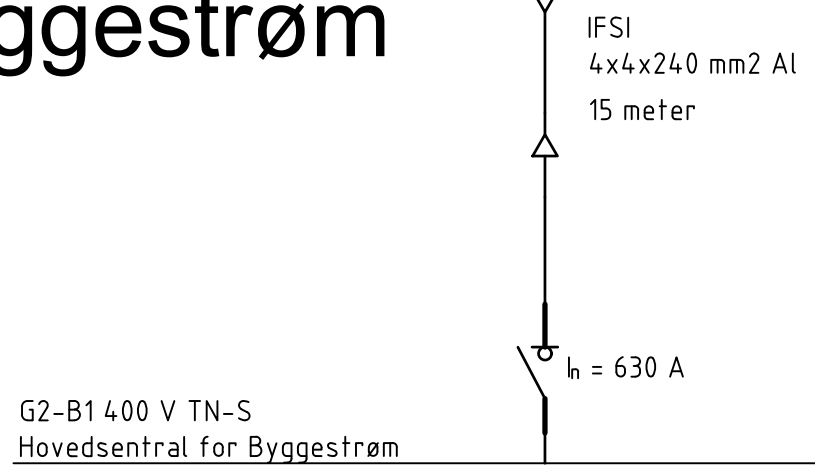

B2 - Midlertidig renseanlegg

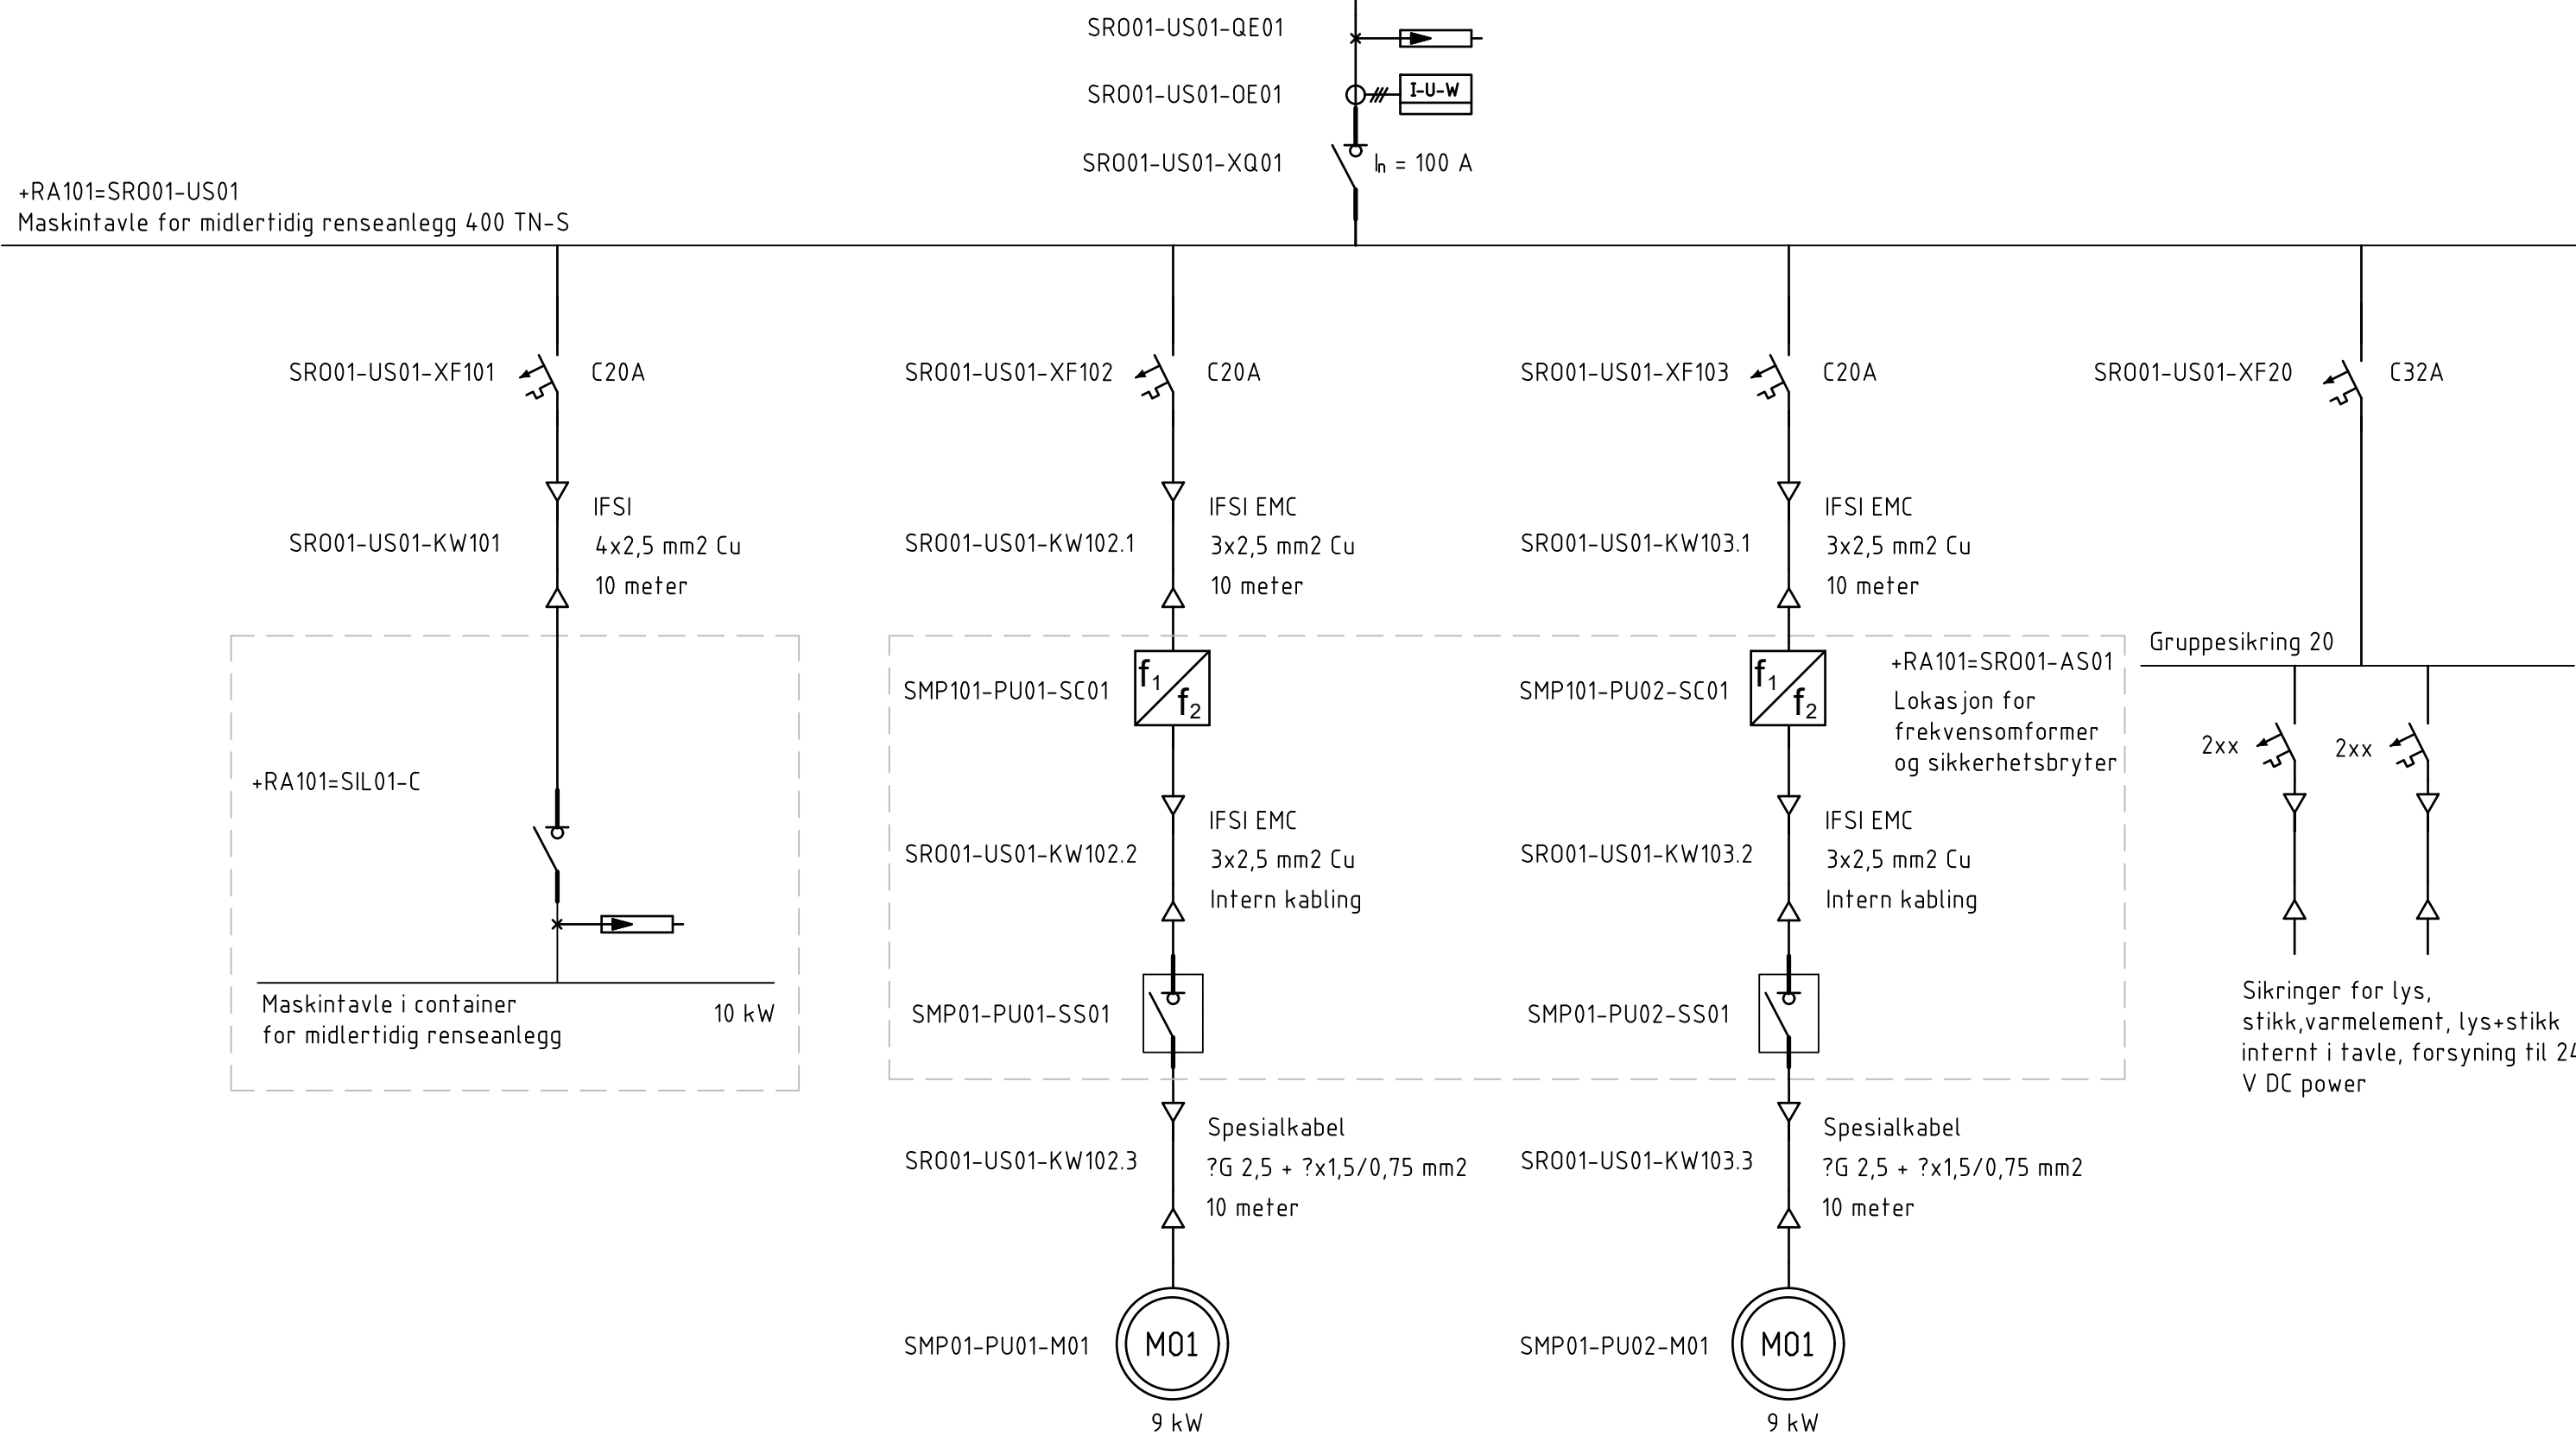


Byggentreprise B2

Byggentreprise B1

Fagne leveranse

FORKLARING

SYMBOLFORKLARING

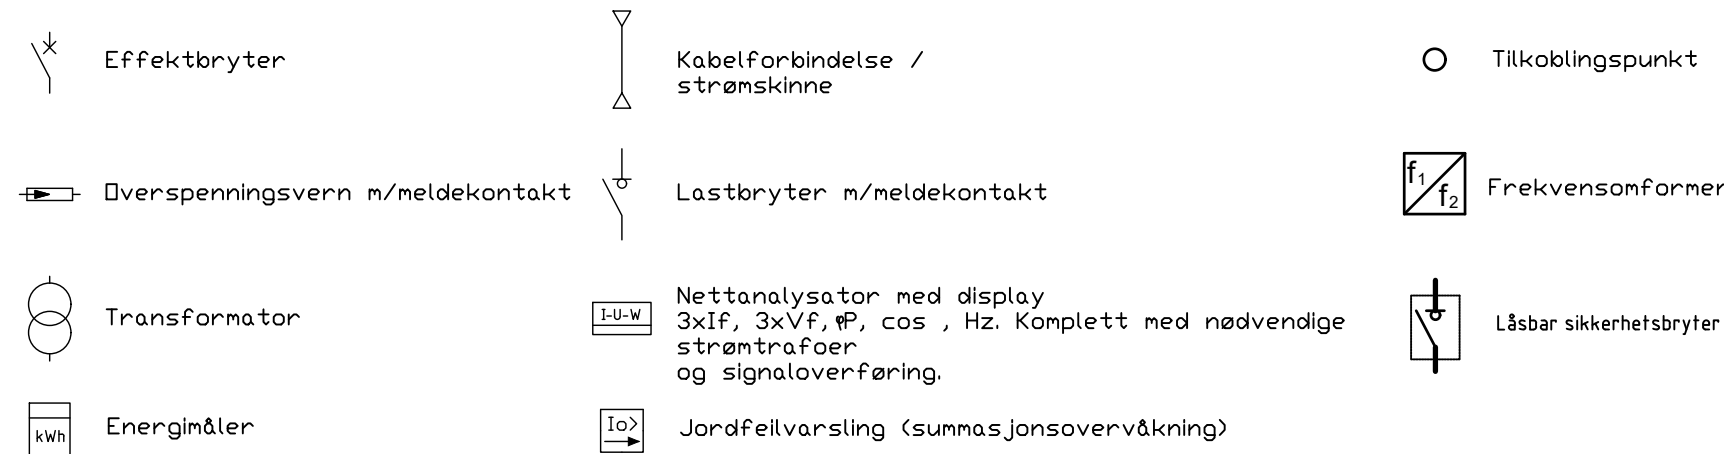

Rev.	Dato	Beskrivelse	EirFag	GeMKn	ToDal
F01	2026-09-21	For anskaffelse			

Dette dokumentet er utarbeidet av Norconsult som del av det oppdraget som fremgår nedenfor. Opphavsretten tilhører Norconsult. Dokumentet må bare benyttes til det formål som oppdragsavtalen beskriver, og må ikke kopieres eller gjøres tilgjengelig på annen måte eller i større utstrekning enn formålet tilsier.

Stord Vatn og Avløp AS

Stord RA - Hovedprosjekt
Enlinjeskjema
Midlertidig renseanlegg og byggestrøm

Norconsult	Oppdragsnummer 52408305	Tegningsnummer SRA-B2-700	Revisjon F01
------------	----------------------------	------------------------------	-----------------