
Symbolforklaring

Høyspent		Vann og avløp		Vei	
Symbol	Forklaring	Symbol	Forklaring	Symbol	Forklaring
	Prosjektert HS-trasé bunnbredde: 500 mm		Vannledning		Eksisterende gang- og sykkelvei
	Uavklart, prosjektert HS-trasé		Spillvannsledning		Prosjektert gang- og sykkelvei
			Overvannsledning med kum		Eksisterende veirekkverk
			Prosjektert spillvannsledning		Prosjektert veirekkverk

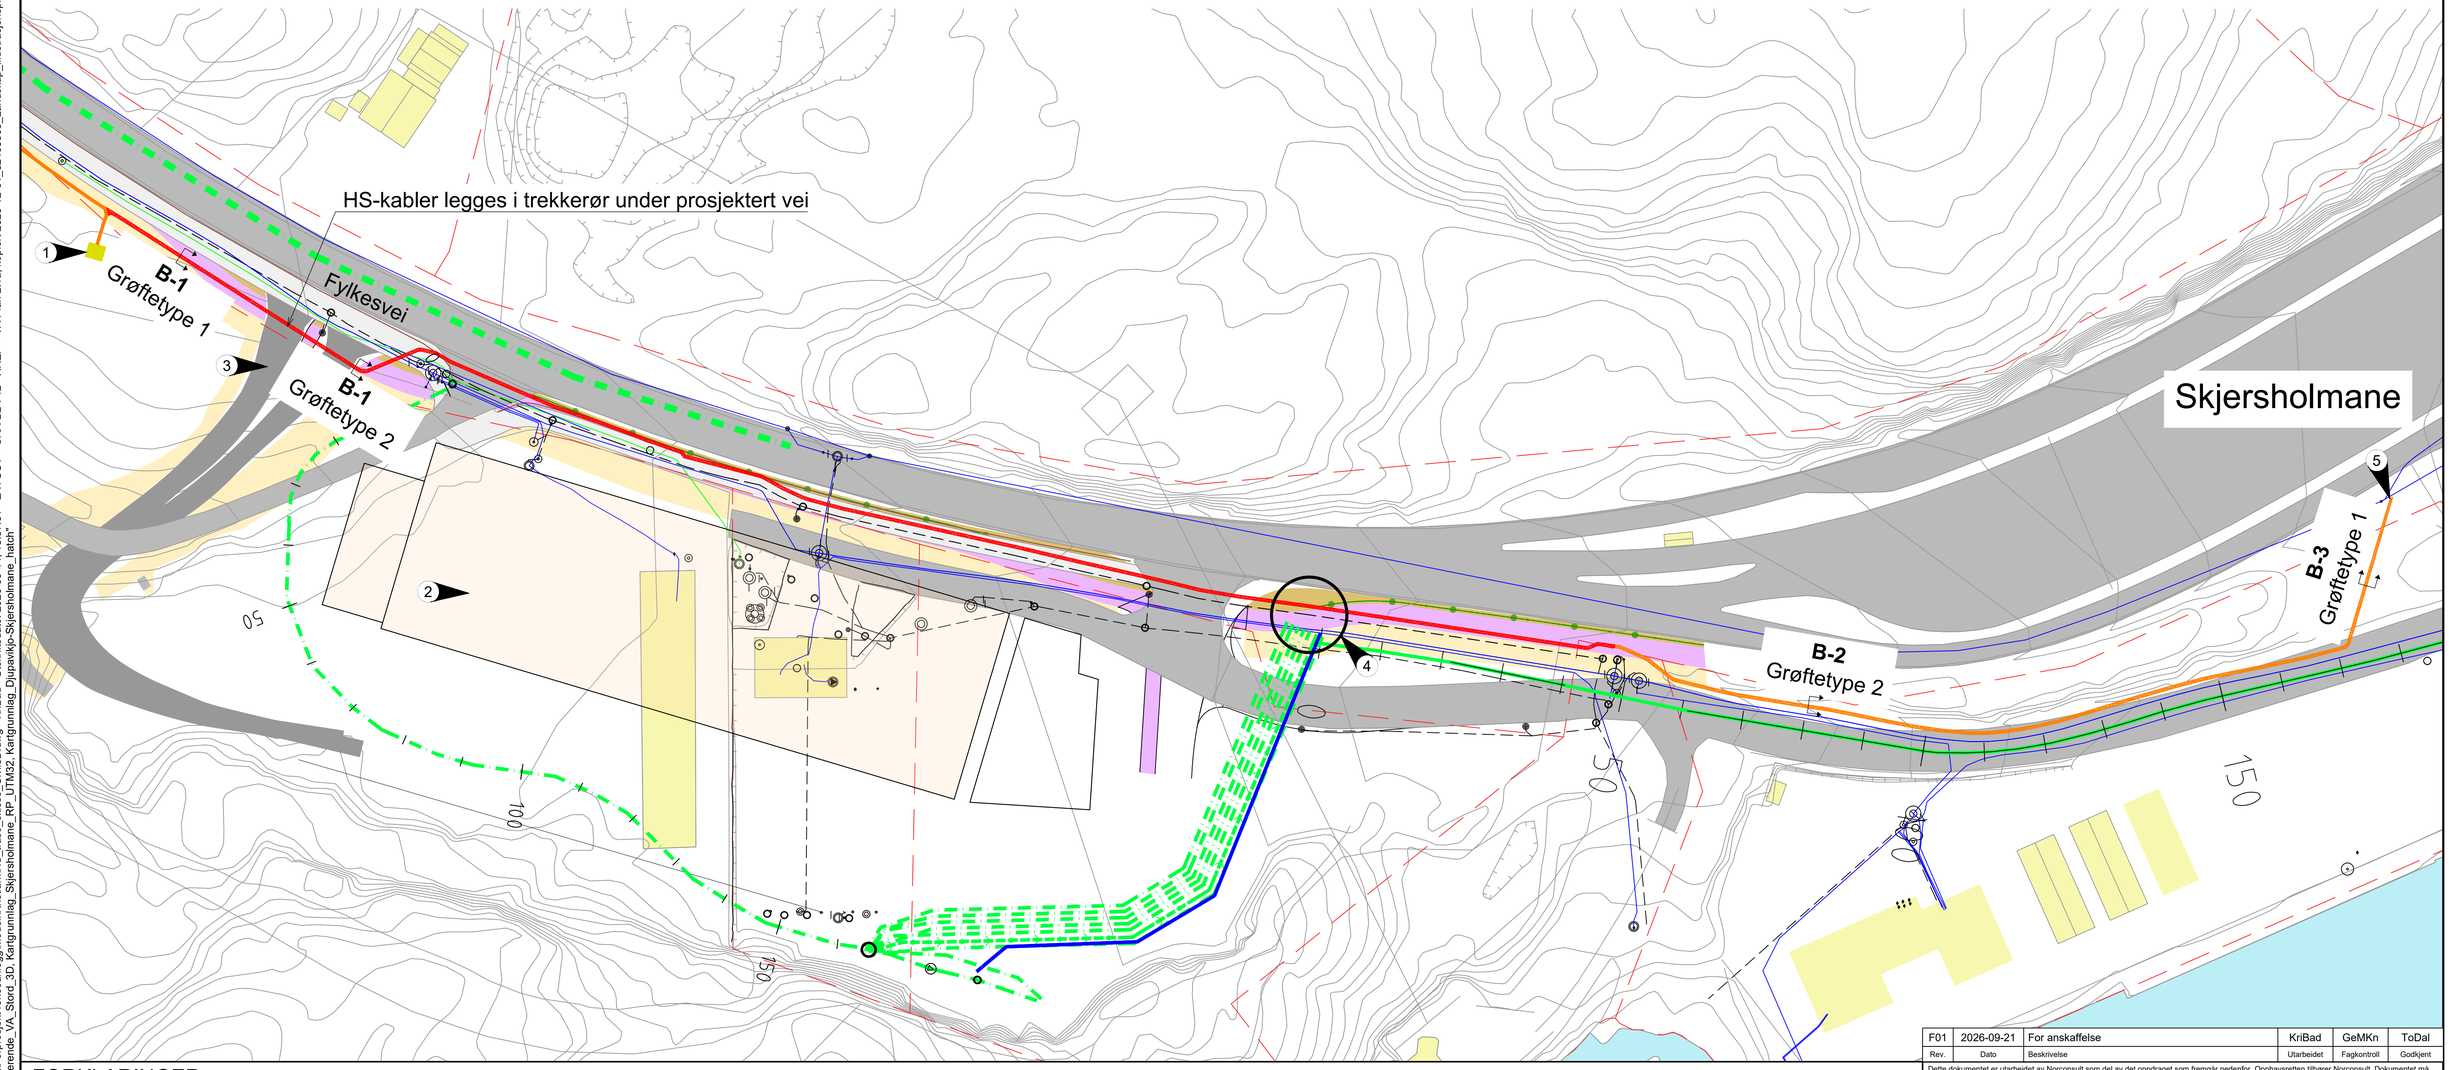

FORKLARINGER

- Grøftestrekning B-1: HS-trasé krysser prosjektert vei med SN 64 Ø200 trekkerør med tilstrekkelig overdekning iht. REN-blad. HS-trasé i fellesføring med eksisterende VA utenfor renseanlegget har uavklart plassering.
- Grøftestrekning B-2: HS-trasè skal ha fellesføring med prosjektert VA-trasè ned til moloen ved kaien. HS-kabler legges i samme grøft som VA-trasé.
- Grøftestrekning B-3: HS-trasè føres inn til eksisterende tilkoblingspunkt for HS-kabler i grøft.

ANVISNINGER

1. Midlertidig nettstasjon.
2. Prosjektert rensestasjon.
3. Prosjektert vei.
4. Midlertidig oppbevaring av HS-kabler ved punkt for midlertidig omlegging av VA-infrastruktur.
5. Tilkoblingspunkt.

HENVISNINGER

- For detaljert beskrivelse av "Grøftetype 1" og "Grøftetype 2 ", se SRA-B2-743.
- For oversiktstegning fra Apalhaugen til midlertidig nettstasjon, se SRA-B2-741.
- For tegning over midlertidig omlegging av VA-infrastruktur, se SRA-B2-130.
- For VA-trasé ned til moloen, se SRA-B2-142.

Rev.	Dato	Beskrivelse	Utarbeidet	Fagkontroll	Godkjent
F01	2026-09-21	For anskaffelse	KriBad	GeMKn	ToDal

Dette dokumentet er utarbeidet av Norconsult som del av det oppdraget som fremgår nedenfor. Opphavsretten tilhører Norconsult. Dokumentet må bare benyttes til det formål som oppdragsavtalen beskriver, og må ikke kopieres eller gjøres tilgjengelig på annen måte eller i større utstrekning enn formålet tilsier.

Stord Vatn og Avløp AS

Målestokk (gjelder A1): 1:500

Stord RA
Oversiktstegning HS

Midlertidig nettstasjon til Skjersholmane

Norconsult	Oppdragsnummer	Tegningsnummer	Revisjon
	52408305	SRA-B2-742	F01

"X:\nor\oppdrag\Bergen\524\08\52408305\BIM\Teknikk\Forprosjekt renseanlegg\Modell\Kristian\HS_trase_skisse_Civil3D.dwg - KriBad - Utskriftsdato: 2026-09-14, 18:37:51 - LAYOUT = SRA-B2-742 - XREF = VA Plan 2.1a, kopiert 2025-12-01_52408305_Landskap_Illustrasjonsplan_NTM5-renset_konv til UTM, t_geom, VA_plan og profil skjersholmane Djupavika PE 710, VA_plan og profil midl omlegging Stord RA, Eksisterende_VA_Stord_3D, Kartgrunnlag_Skjersholmane_RF_UTM32, Kartgrunnlag_Djupavika-Skjersholmane_hatch"