


Fase:
Forprosjekt

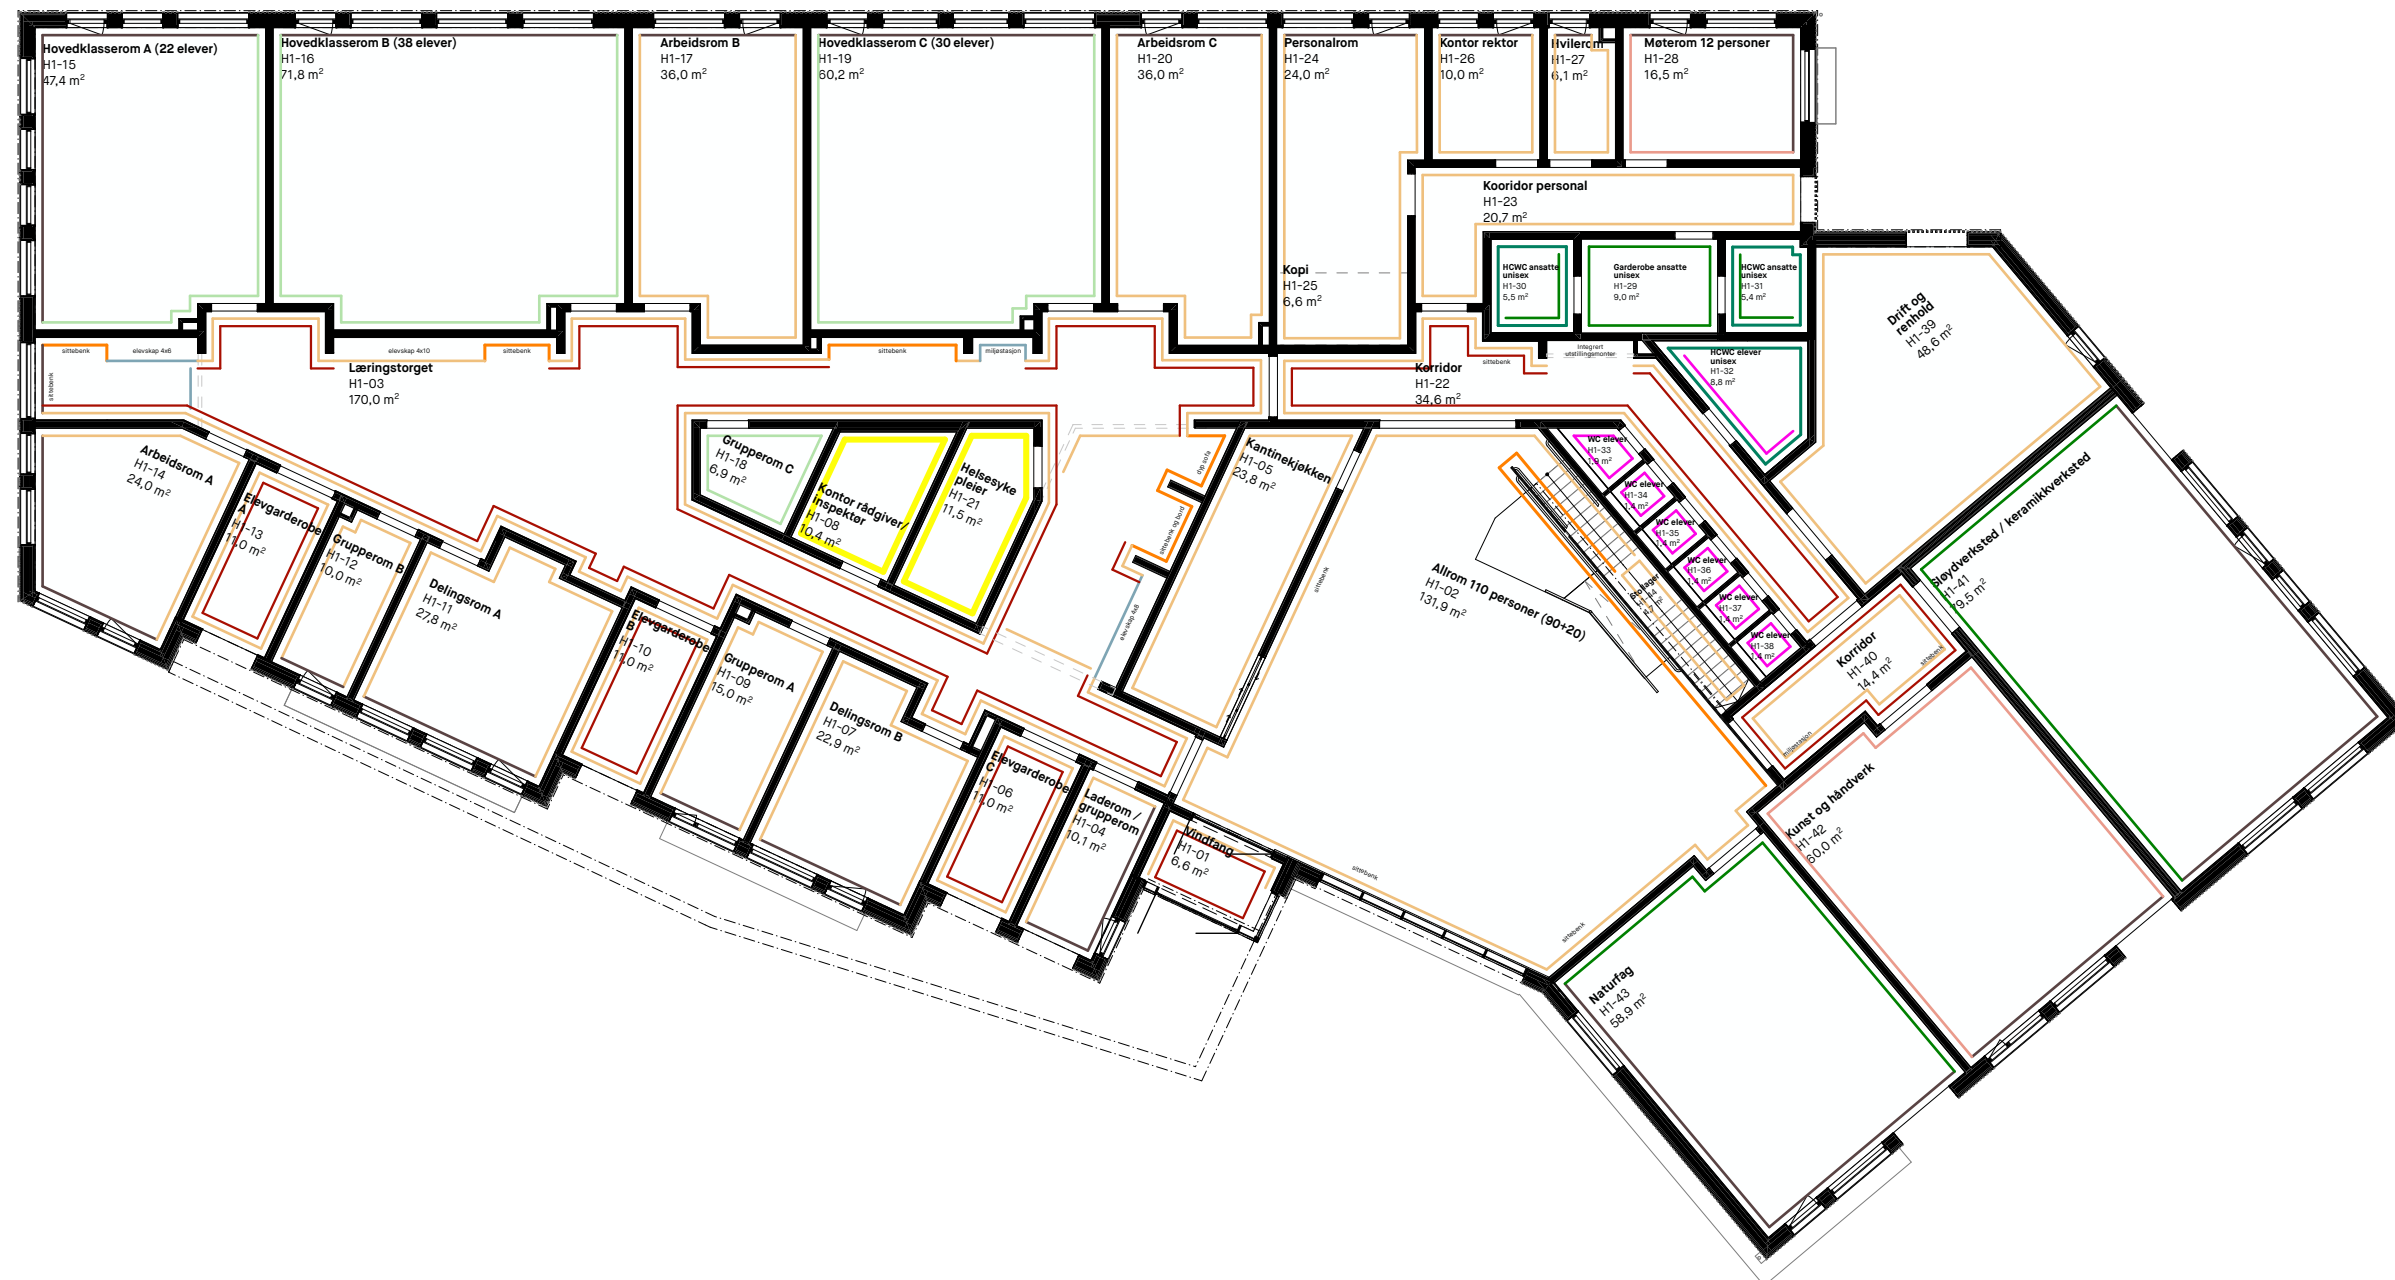

Tegnforklaring overflatebehandling:

- Malt gipsoverflate**
farge NCS 1505-Y20R glans 10
overflatebehandling føres minst 10cm over OK himling
- Malt gipsoverflate**
farge NCS S 1010-Y30R, glans 10
overflatebehandling føres minst 10cm over OK himling
- Malt gipsoverflate våtromsmaling**
farge NCS S 2030-R08B glans 10
overflatebehandling føres minst 10cm over OK himling
- Malt gipsoverflate våtromsmaling**
farge NCS S NCS S 2010-Y70R glans 10
overflatebehandling føres minst 10cm over OK himling
- Malt gipsoverflate**
farge NCS S 2005-G30Y, glans 10
overflatebehandling føres minst 10cm over OK himling
- Malt gipsoverflate**
farge NCS S 3005-G20Y, glans 10
overflatebehandling føres minst 10cm over OK himling
- Påføring innside yttervegg**
interiørpanel kryssfiner år furu, tykkelse 12mm
hvipigmentert 5% med LV-lakk
monteres med skjøtt innfesting
overflatebehandling føres minst 10cm over OK himling
i reinningsvei overflatebehandles med transparent hvipigmentert brannmaling iht. krav fra RIB
- Fender i reinningsvei**
interiørpanel kryssfiner år furu, tykkelse 12mm
overflatebehandles med transparent hvipigmentert brannmaling iht. krav fra RIB
monteres med skjøtt innfesting
til OK gulvsoppbrett til 1,2m over OK FS
toppen avsluttet med kvartliert i samme material og overflatebehandling som fender
for omfang se også tilhørende skjemategning
- Trefiner**
interiørpanel kryssfiner år furu, tykkelse 12mm
overflatebehandles med transparent hvipigmentert brannmaling iht. krav fra RIB
monteres med skjøtt innfesting
for omfang se også tilhørende skjemategning
- Våtromsinnveyl**
enfarset, olivengrønn, NCS S 4010-G30Y,LRV 30,36
utferelse matt og uten fugemønstre

Revisjonsdato:
09.09.2026