


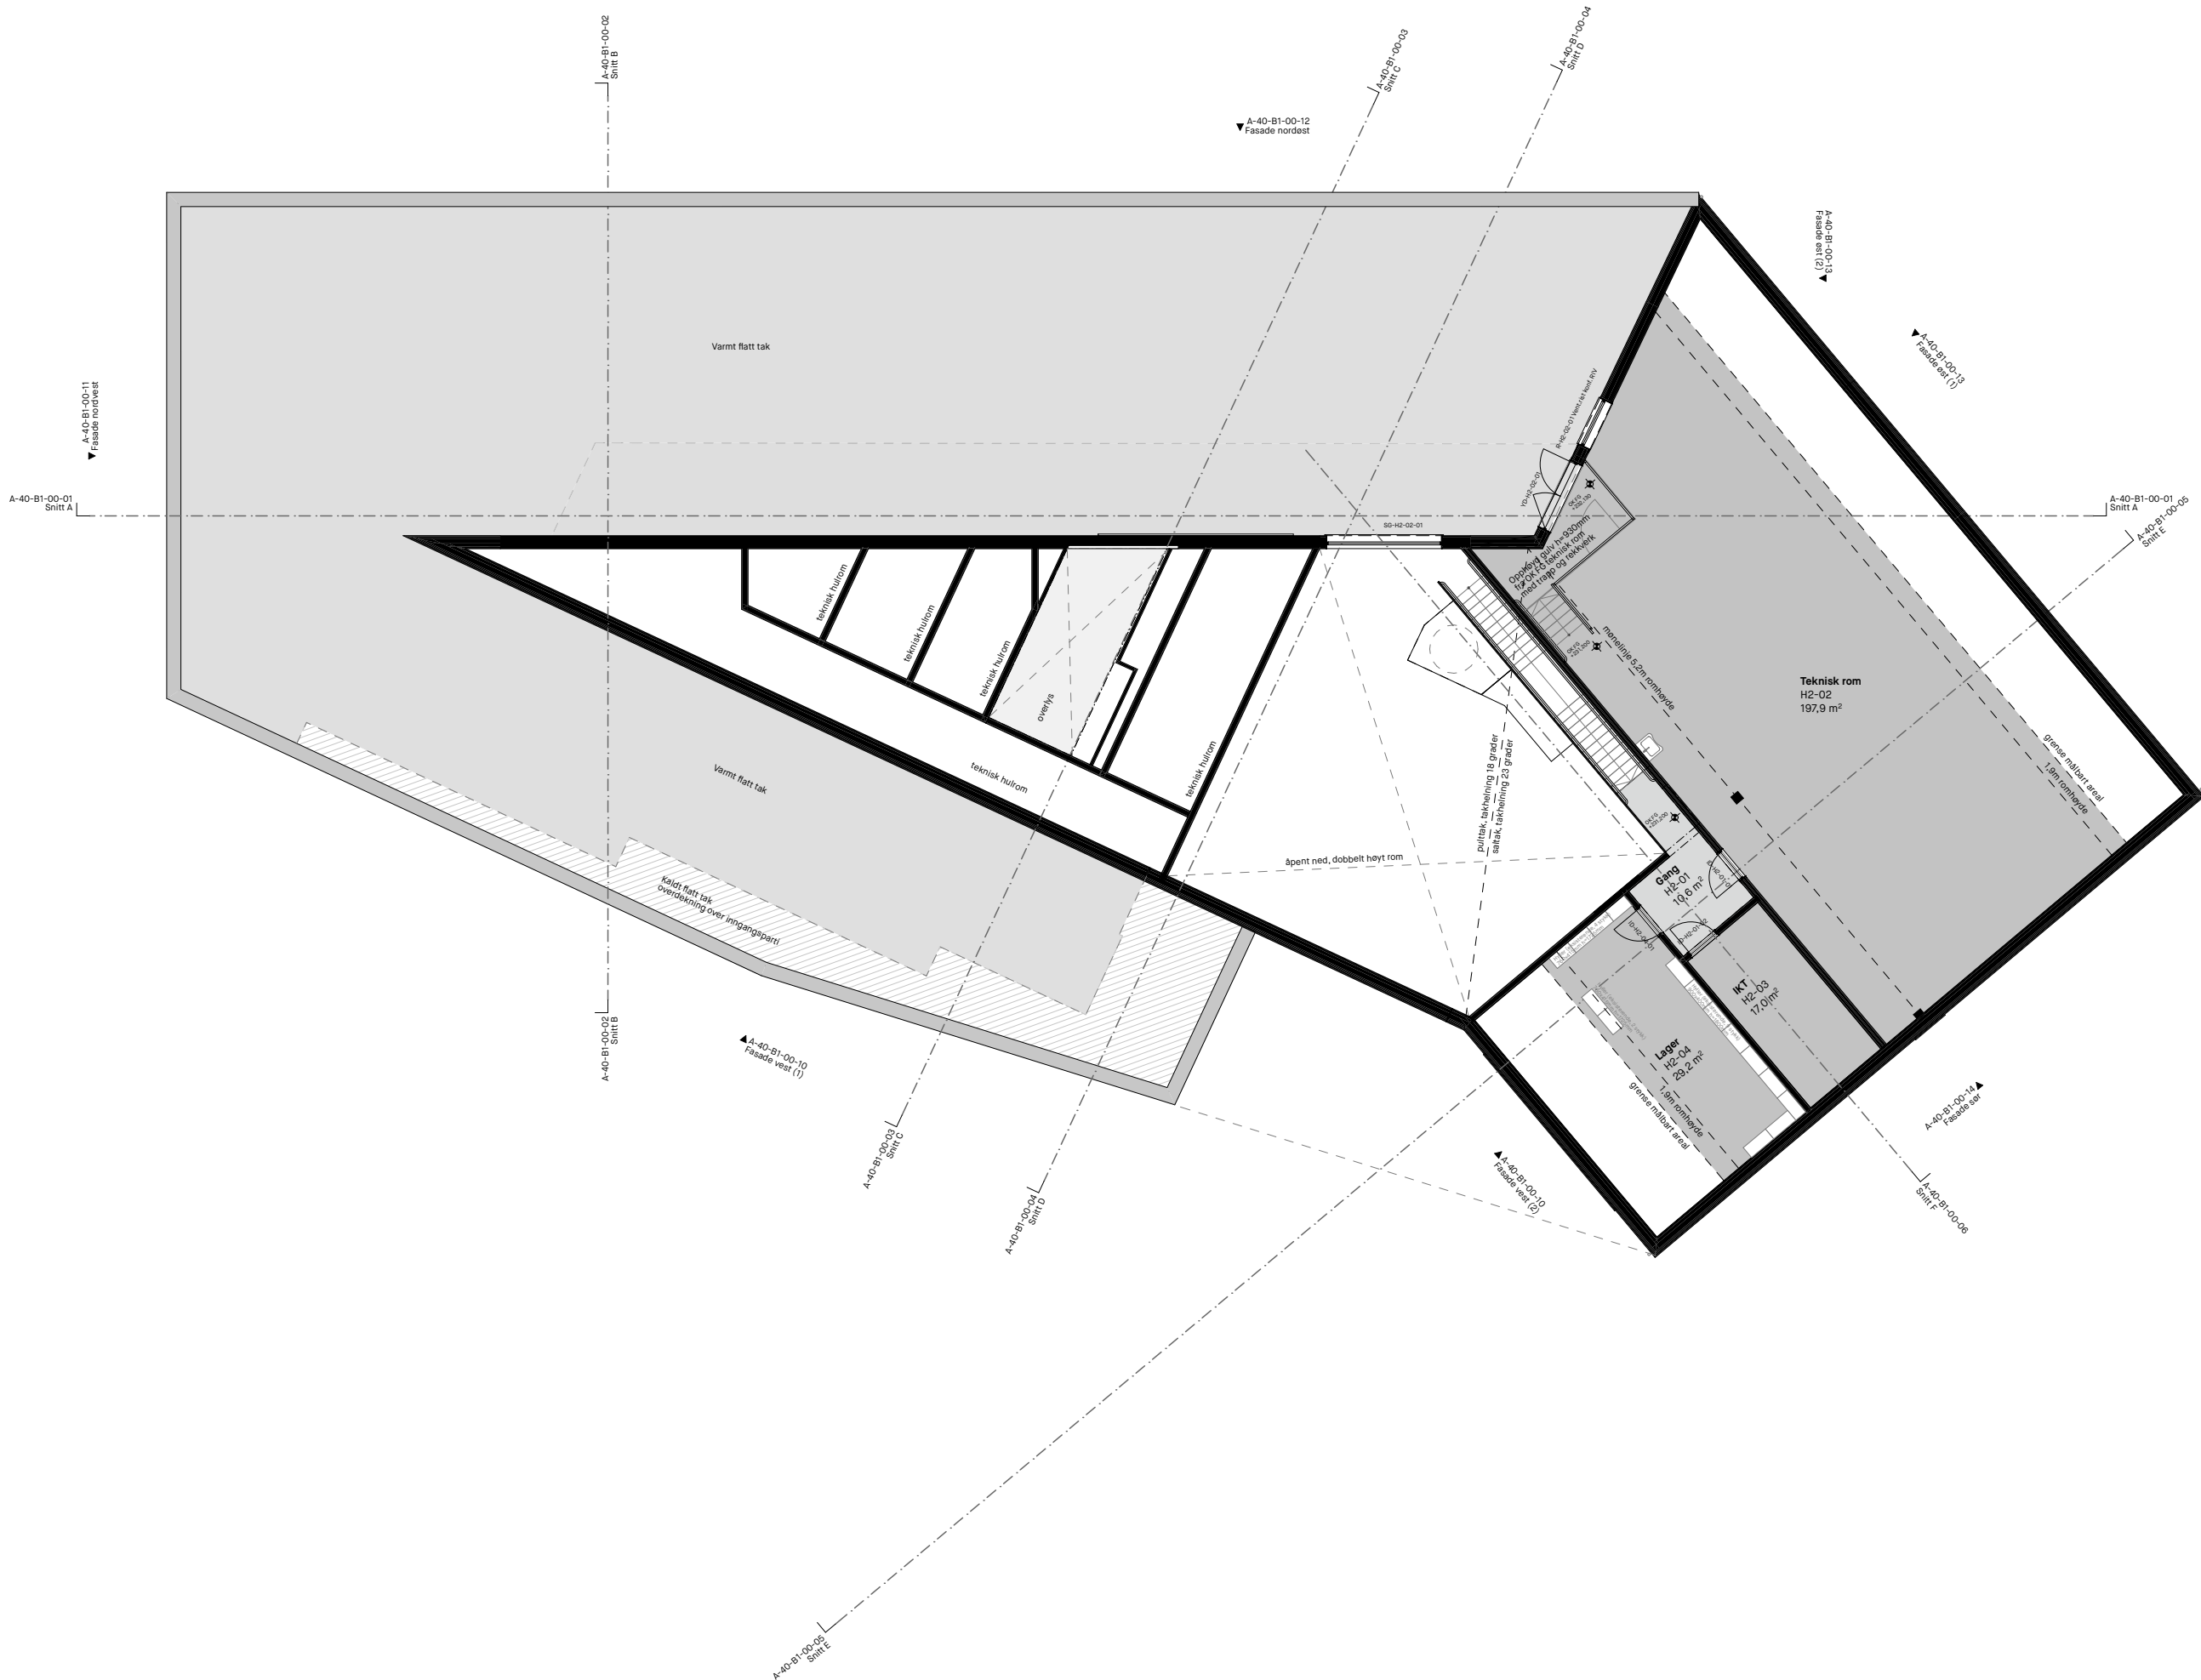

Tegningsnr.: A-20-B1-02-01	Revisjon nr.: F-02
Type tegning: Plan 2. etasje	Fase: Forprosjekt

F-02	Anbudstegning	09.09.2026	CVM	AVB
F-01	Anbudstegning	07.09.2026	CVM	AVB
B-02	Forprosjekt	17.06.2026	CVM	AVB
B-01	Forprosjekt	15.06.2026	CVM	AVB
D-01	For godkjenning hos oppdragsgiver	26.05.2026	CVM	AVB
Rev.	Beskrivelse	Dato	Sign.	Kontroll

ARK: **COMMON GROUND**
urbanisme i landskap i arkitektur

Torshovgata 3A, NO 0476 Oslo
www.commonground.no
info@commonground.no
+47 46 77 47 17

Koordinatsystem:
NTM sone 9 lokal sone, NN2000

Rotasjon 50° fra nord

Samhandlingspunkt (globale koordinater)
(tomtehjørne mot sørvest):
(X) Ø = 1 028 185 152
(Y) N = 13 146 069 908
Z høyde plan 1. etasje = 227

Kontrollpunkter (globale koordinater)
(tomtehjørne mot sørøst):
(X) Ø = 1028834741
(Y) N = 13145927801

N

Prosjekt: Sør-Aurdal ungdomsskole	Prosjekterende / Kontroll: CVM / AVB
Tiltektshaver: Sør-Aurdal Kommune	Gnr./Bnr. 31/47
Tegningsnummer: A-20-B1-02-01	Målestokk / format: 1:200 / A2
Tegningsnavn: Plan 2. etasje	Revisjonsdato: 09.09.2026