


Tegningsnr.: A-30-B1-02-01	Revisjon nr.: F-02
Type tegning: Himlingsplan 2. etasje	Fase: Forprosjekt

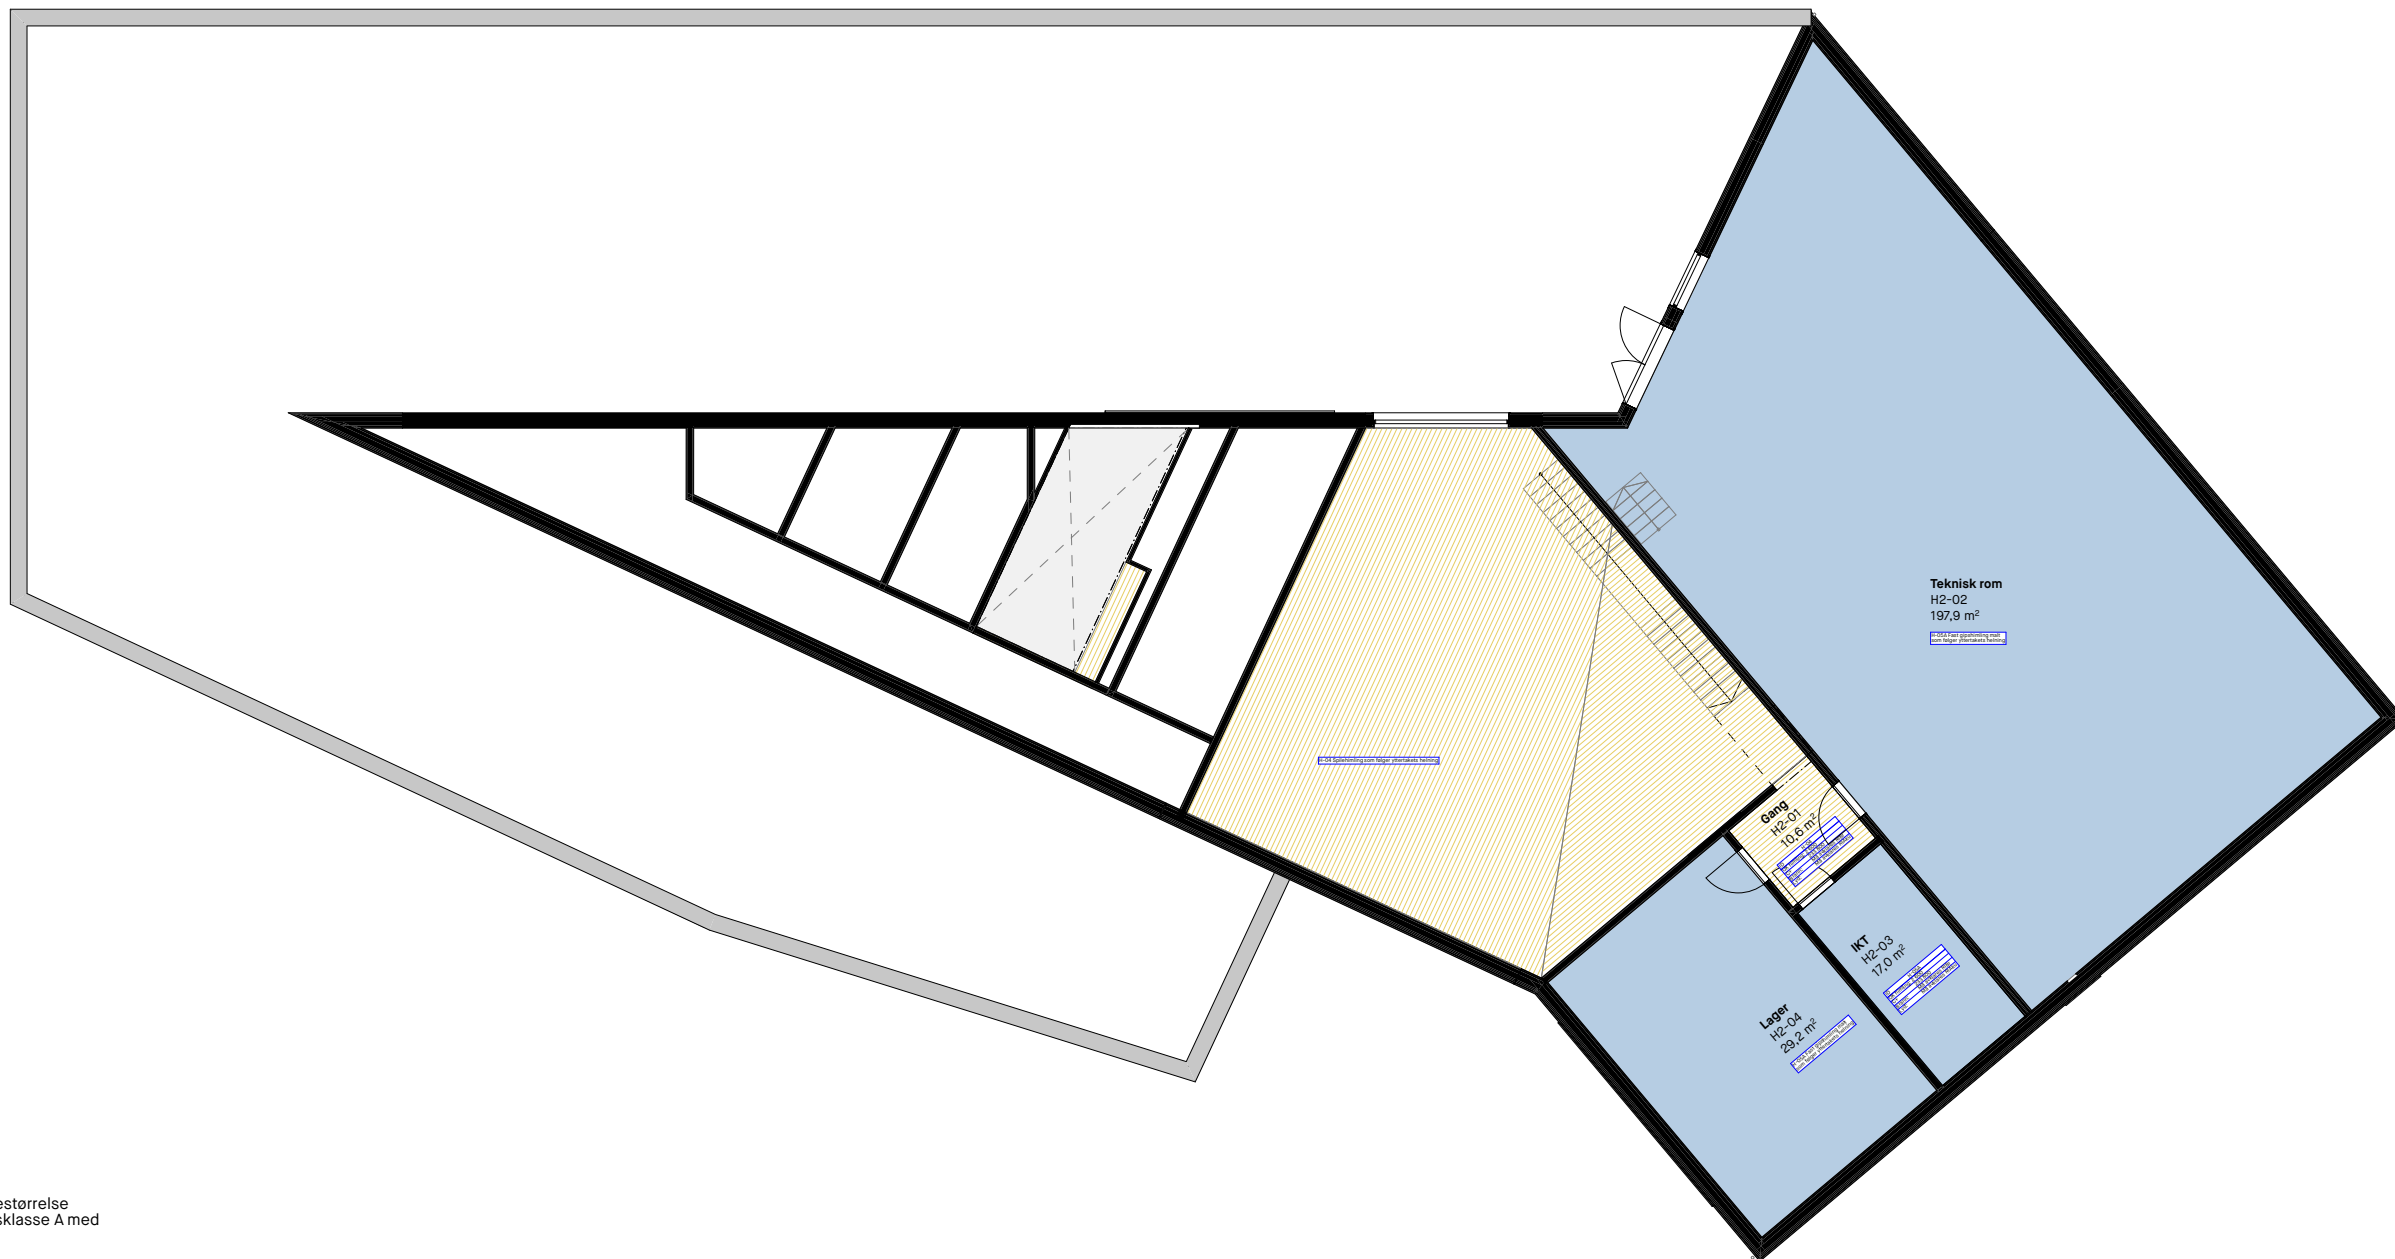

TEGNINGSFORKLARING HIMLINGSTYPE

Type himling



H-01 - Systemhimling med T-profil og A-kant - platestørrelse 600x600, trellsement, farge natur fin, absorpsjonsklasse A med 50mm mineralullsplater



H-02 - Systemhimling med T-profil i blå farge og A-kant -
platestørrelse 600x600 i blå farge NCS S 3020-B,
absorpsjonsklasse A med 50mm mineralullsplater



H-03 - Systemhimling med T-profil i hvit farge og A-kant -
platestørrelse 600x600, i farge hvit, absorpsjonsklasse A med
40mm mineralullsplater



H-04 Spilehimling som følger yttertaket helning, t=30mm, spalte 30mm, h=20mm, absorpsjonsklasse A med luftrom og 50mm mineralull samt akustisk dempededuk



H-05A Fast gipshimling malt i utvalgt farge, absorpsjonsklasse A med 50mm mineralullsplater



H-05B Fast gipshimling for våtrom malt i utvalgt farge
absorpsjonsklasse B med 50mm mineralullsplater



H-06 Lydabsorbent kl. A t=40mm pålimt til fast gipshimling, absorpsjonsklasse A



H-07 Kryssfiner hvitpigmentert t=12mm



H-08 Utvendig himling i trepanel tilsvarende kledning i fasader med A-side ned

F-02	Anbudstegning	09.09.2026	CVM	AVB
Rev.	Beskrivelse	Dato	Sign.	Kontroll

ARK: COMMON GROUND

urbanisme | landskap | arkitektur



Torshovgata 3A, NO 0476 Oslo
www.commonground.no
info@commonground.no
+47 46 77 47 17

Koordinatsystem:
NTM sone 9 lokal sone, NN2000

Rotasjon 50° fra nord

Samhandlingspunkt (globale koordinater
(tomtehjørne mot sørvest):
(X) Ø = 1 028 185 152
(Y) N = 13 146 069 908
Z høyde plan 1. etasje = 227

Kontrollpunkter (globale koordinater)
(tomtehjørne mot sørøst):
(X) Ø = 1028834741
(Y) N = 13145927801

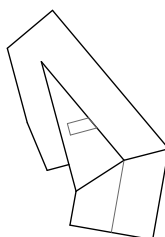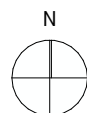

Prosjekt: Sør-Aurdal ungdomsskole	Prosjekterende / Kontrollerende: CVM / AVB
Filtiltakshaver: Sør-Aurdal Kommune	Grn./Bnr. 31/47
Tegningsnummer: A-30-B1-02-01	Målestokk / format: 1:200 / A2
Tegningsnavn: Himlingsplan 2. etasje	Revisjonsdato: 09.09.2026