


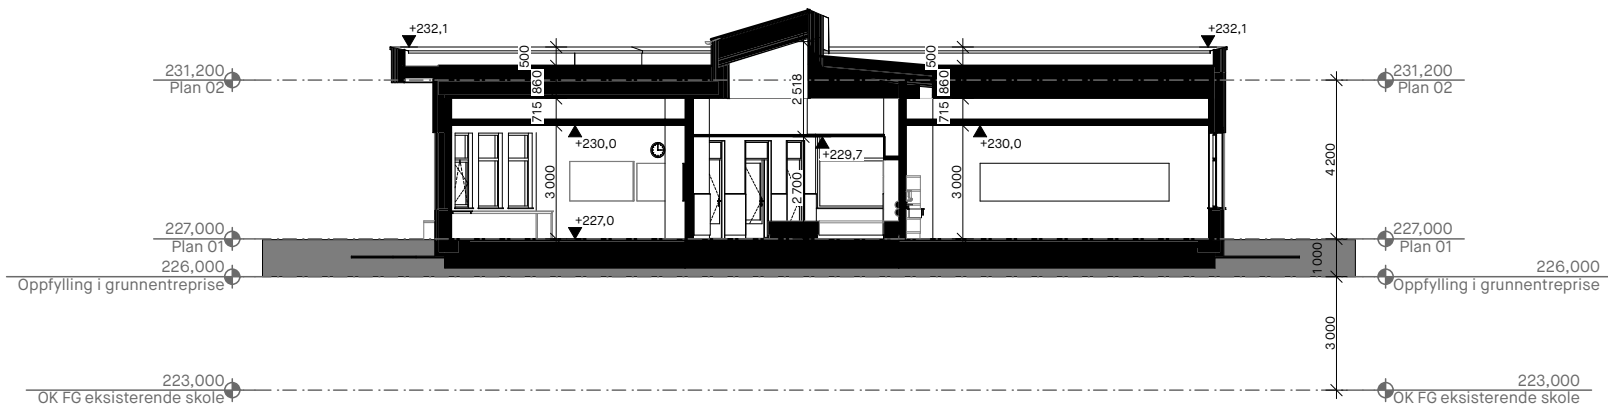

Tegningsnr.: A-40-B1-00-02		Revisjon nr.: F-02	
Type tegning: Snitt B		Fase: Forprosjekt	