


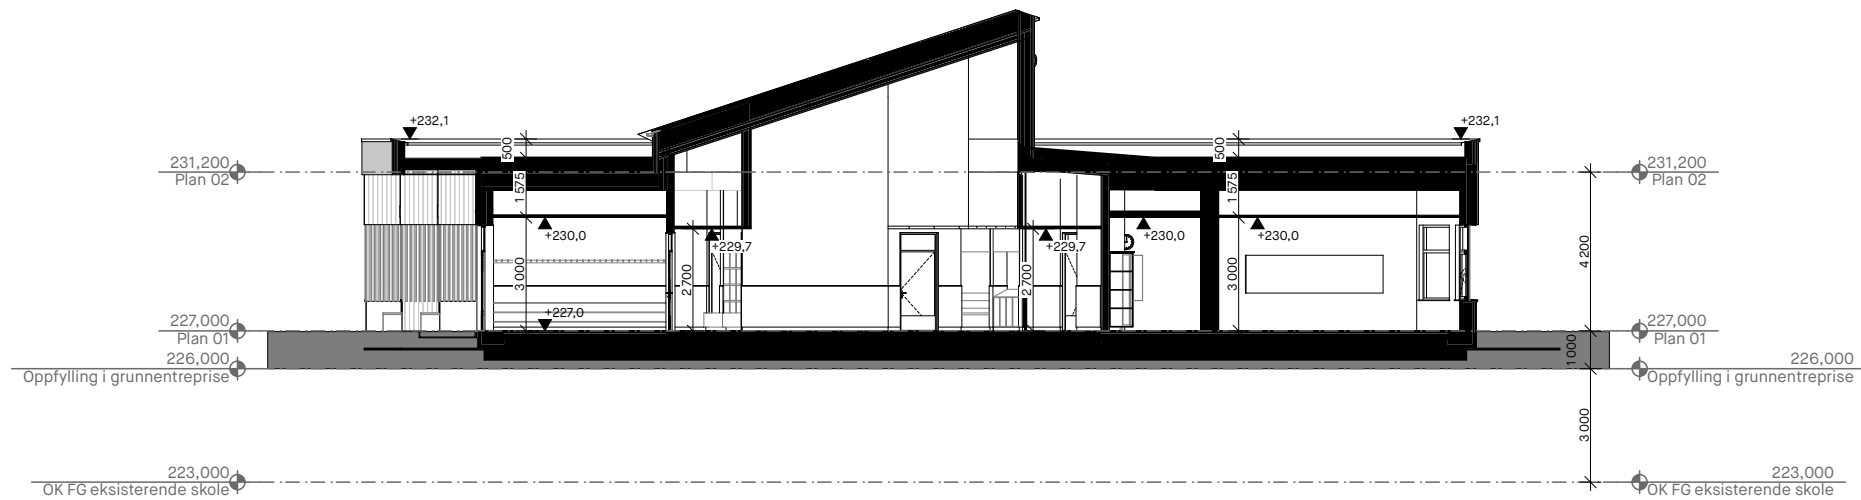

Tegningsnr.: A-40-B1-00-03		Revisjon nr.. F-02	
Type tegning: Snitt C		Fase: Forprosjekt	