


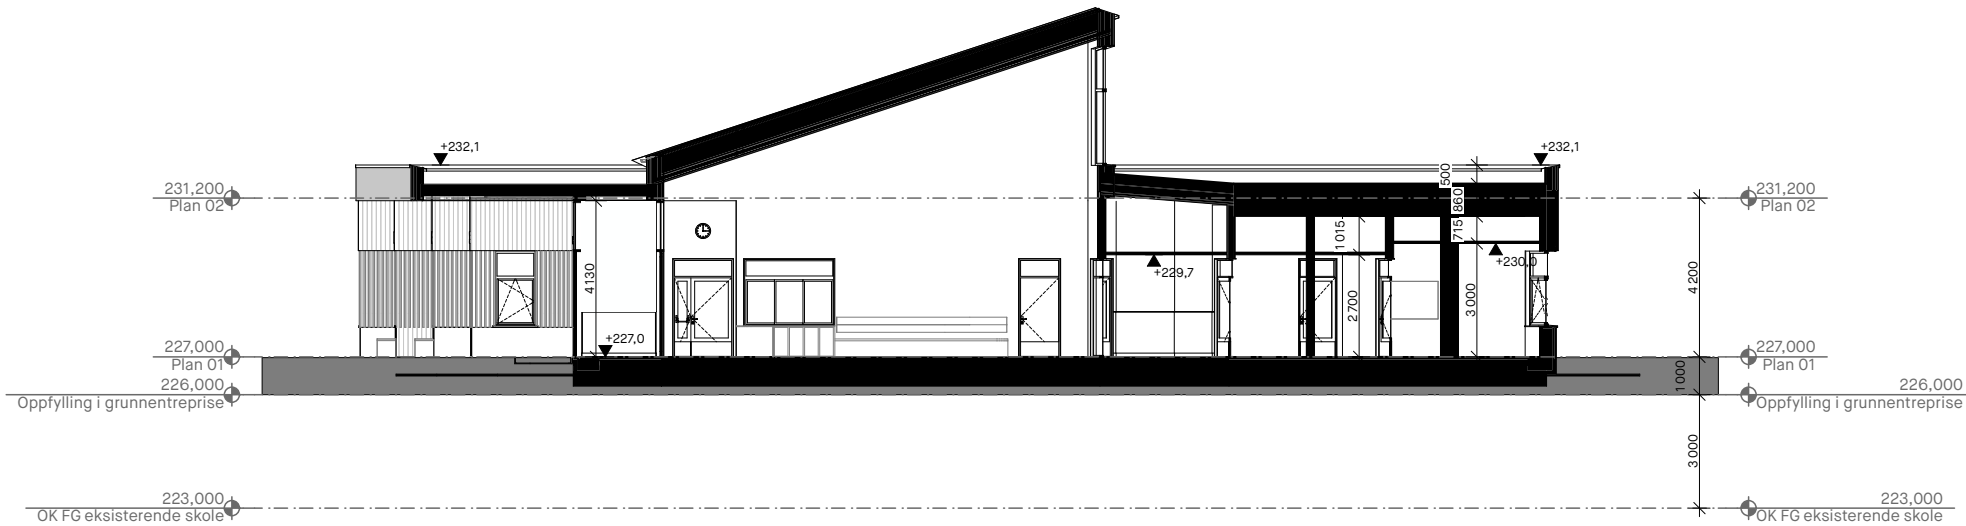

Tegningsnr.: A-40-B1-00-04		Revisjon nr.. F-02		
Type tegning: Snitt D		Fase: Forprosjekt		