


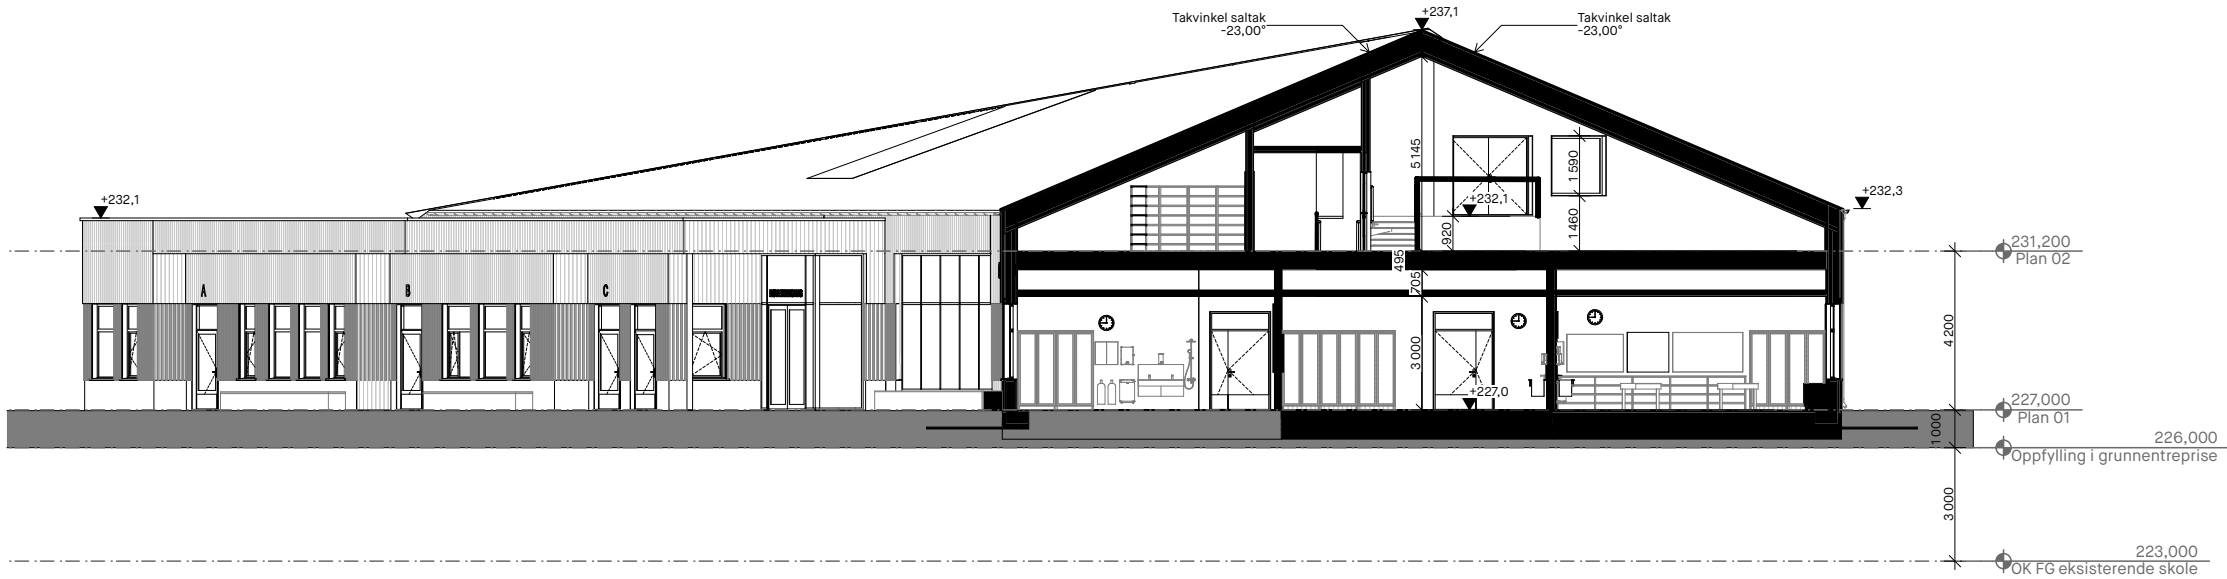

Tegningsnr.: A-40-B1-00-05		Revisjon nr.: F-02		
Type tegning: Snitt E		Fase: Forprosjekt		