
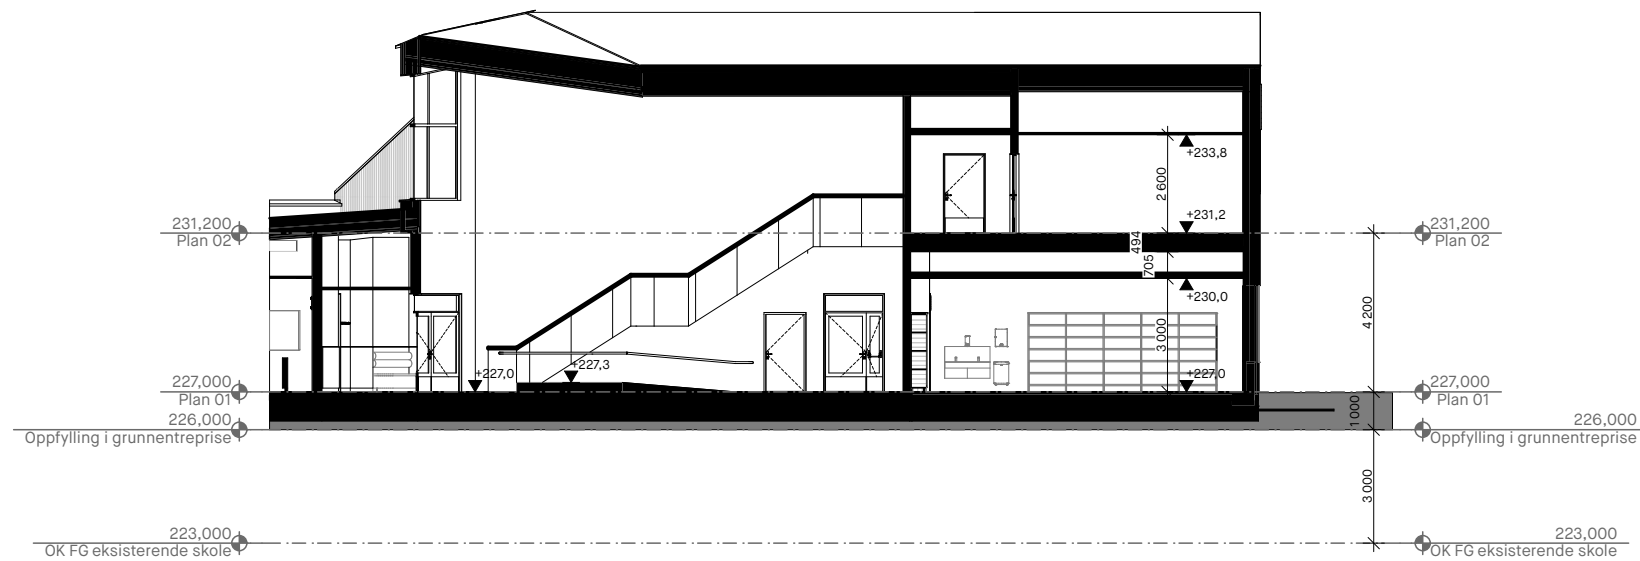


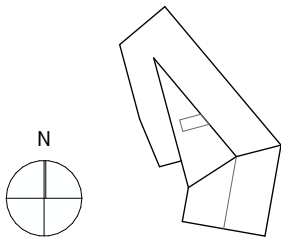

Tegningsnr.: A-40-B1-00-06		Revisjon nr.: F-02		
Type tegning: Snitt F		Fase: Forprosjekt		
F-02	Anbudstegning	09.09.2026	CVM	AVB
B-01	Forprosjekt	15.06.2026	CVM	AVB
D-01	For godkjenning hos oppdragsgiver	26.05.2026	CVM	AVB
Rev.	Beskrivelse	Dato	Sign.	Kontroll
ARK: COMMON GROUND urbanisme landskap arkitektur Torshovgata 3A, NO 0476 Oslo www.commonground.no info@commonground.no +47 46 77 47 17				
Koordinatsystem: NTM sone 9 lokal sone, NN2000 Rotasjon 50° fra nord Samhandlingspunkt (globale koordinater (tomtehornene mot sørvest): (X) Ø = 1 028 185 152 (Y) N = 13 146 069 908 Z høyde plan 1. etasje = 227 Kontrollpunkter (globale koordinater) (tomtehornene mot sørøst): (X) Ø = 1028834741 (Y) N = 13145927801 				
Prosjekt: Sør-Aurdal ungdomsskole		Prosjekterende / Kontroll: CVM / AVB		
Tiltakshaver: Sør-Aurdal Kommune		Gnr./Bnr. 31/47		
Tegningsnummer: A-40-B1-00-06		Målestokk / format: 1:200 / A3		
Tegningsnavn: Snitt F		Revisjonsdato: 09.09.2026		