


Tegningsnr.: A-40-B1-00-12	Revisjon nr.: F-02
Type tegning: Fasade nordøst	Fase: Forprosjekt

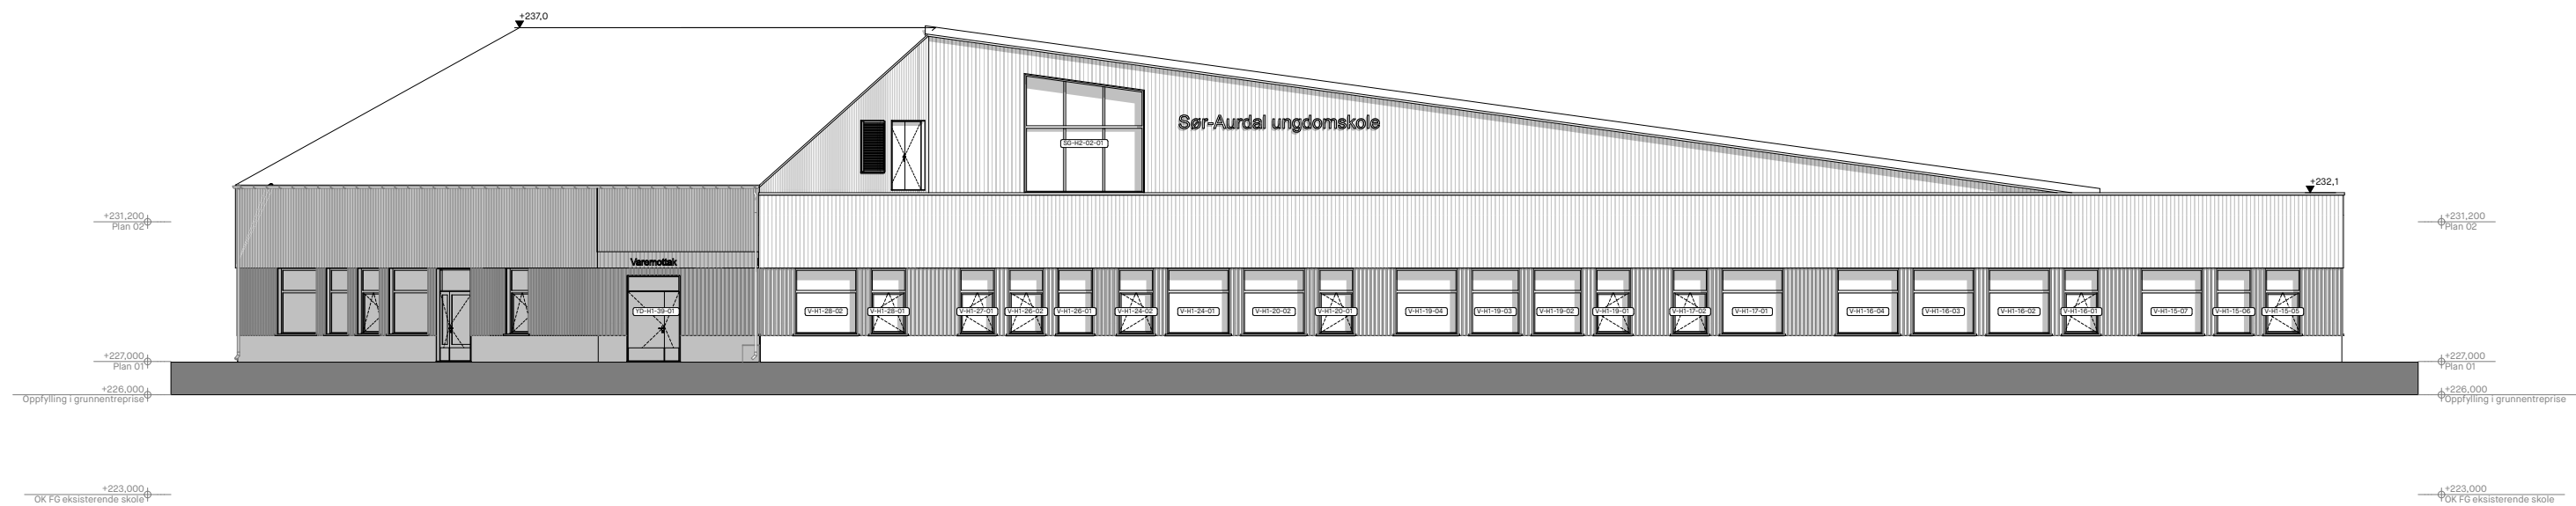

F-02	Anbudstegning	09.09.2026	CVM	AVB
B-01	Forprosjekt	15.06.2026	CVM	AVB
D-01	For godkjenning hos oppdragsgeber	26.05.2026	CVM	AVB
E-01	Søknadstegning dispensasjon vegloven	21.05.2026	CVM	AVB
Rev.	Beskrivelse	Dato	Sign.	Kontroll

ARK: **COMMON GROUND**
urbanisme | landskap | arkitektur


Torshovgata 3A, NO 0476 Oslo
www.commonground.no
info@commonground.no
+47 46 77 47 17

Koordinatsystem:
NTM sone 9 lokal sone, NN2000

Rotasjon 50° fra nord

Samhandlingspunkt (globale koordinater
(tomtehojorne mot sørvest):
(X) Ø = 1 026 165 162
(Y) N = 13 146 068 908
Z høyde plan 1. etasje = 227

Kontrollpunkter (globale koordinater)
(tomtehojorne mot sørøst):
(X) Ø = 1 026 047 41
(Y) N = 13 145 927 801

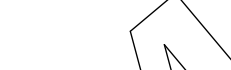

Prosjekt: Sør-Aurdal ungdomsskole	Prosjekterende / Kontroll: CVM / AVB
Tiltakshaver: Sør-Aurdal Kommune	Gns./Bnr. 31/47
Tegningsnummer: A-40-B1-00-12	Målestokk / format: 1:200 / A2
Tegningsnavn: Fasade nordøst	Revisjonsdato: 09.09.2026