




Tegningsnr.: A-60-B1-01-01	Revisjon nr.: F-02
Type tegning: Skjema systemglassfasade allrom	Fase: Forprosjekt

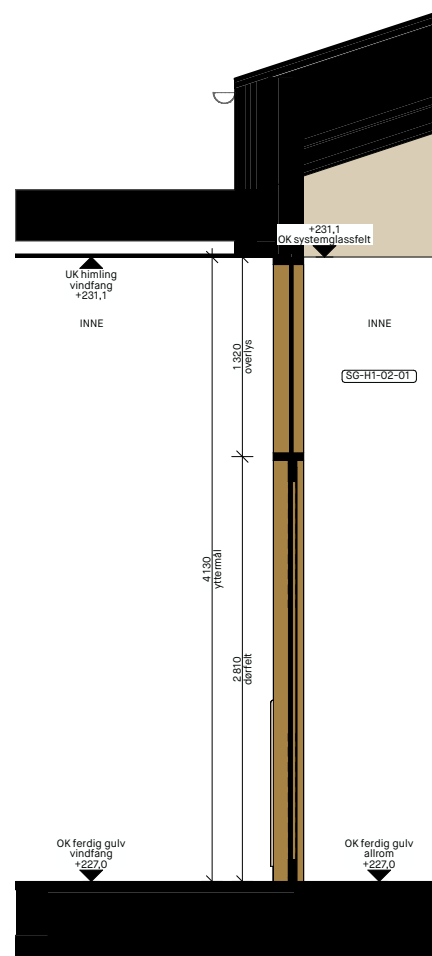

Snitt systemglassfelt med dør SG-H1-02-01

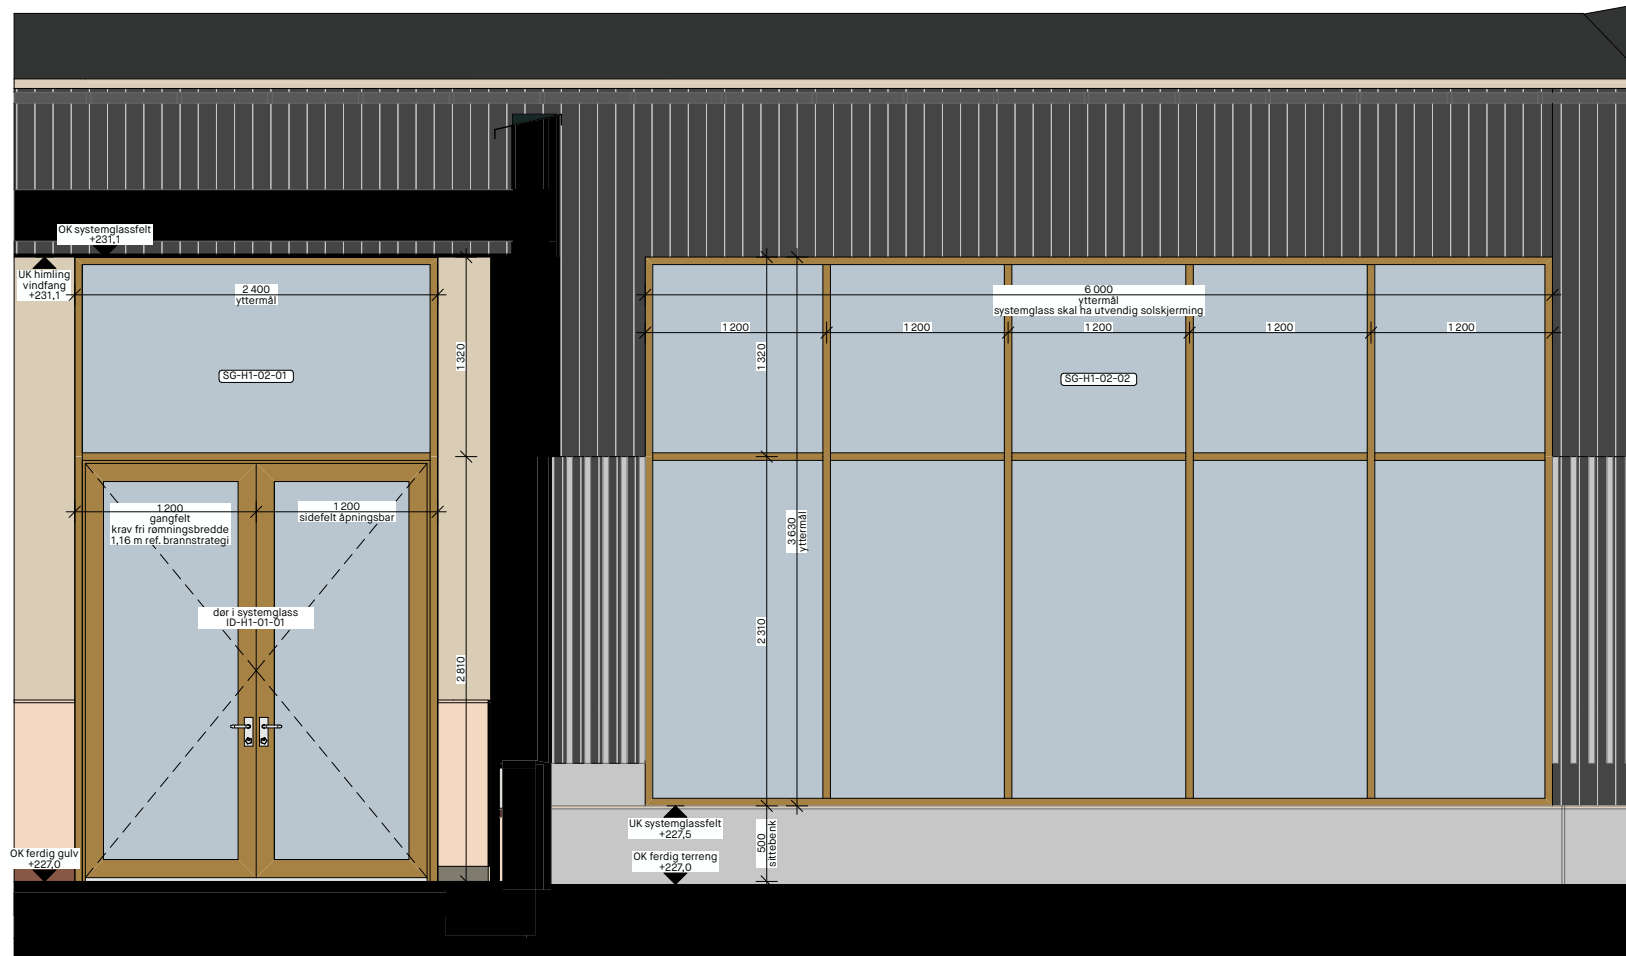

Oppriss systemglass allrom sett fra utsiden

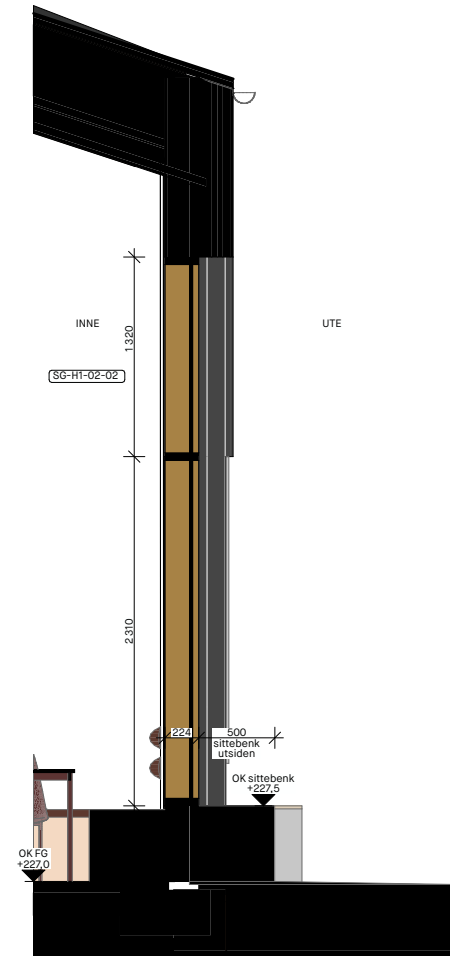

Snitt systemglassfelt SG-H1-02-02

F-02	Anbudstegning	09.09.2026	CVM	AVB
Rev.	Beskrivelse	Dato	Sign.	Kontroll

ARK: **COMMON GROUND**
urbanisme | landskap | arkitektur


Torshovgata 3A, NO 0476 Oslo
www.commonground.no
info@commonground.no
+47 46 77 47 17

Koordinatsystem:
NTM sone 9 lokal sone, NN2000

Rotasjon 50° fra nord

Samhandlingspunkt (globale koordinater
(tomtehojorne mot sørvest):
(X) Ø = 1 026 165 162
(Y) N = 13 146 068 908
Z høyde plan 1. etasje = 227

Kontrollpunkter (globale koordinater)
(tomtehojorne mot sørøst):
(X) Ø = 1 026804741
(Y) N = 13145927801

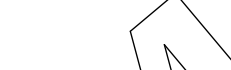

Prosjekt: Sør-Aurdal ungdomsskole	Prosjekterende / Kontroll: CVM / AVB
Tiltakshaver: Sør-Aurdal Kommune	Gns./Bnr. 31/47
Tegningsnummer: A-60-B1-01-01	Målestokk / format: 1:50 / A2
Tegningsnavn: Skjema systemglassfasade allrom	Revisjonsdato: 09.09.2026