



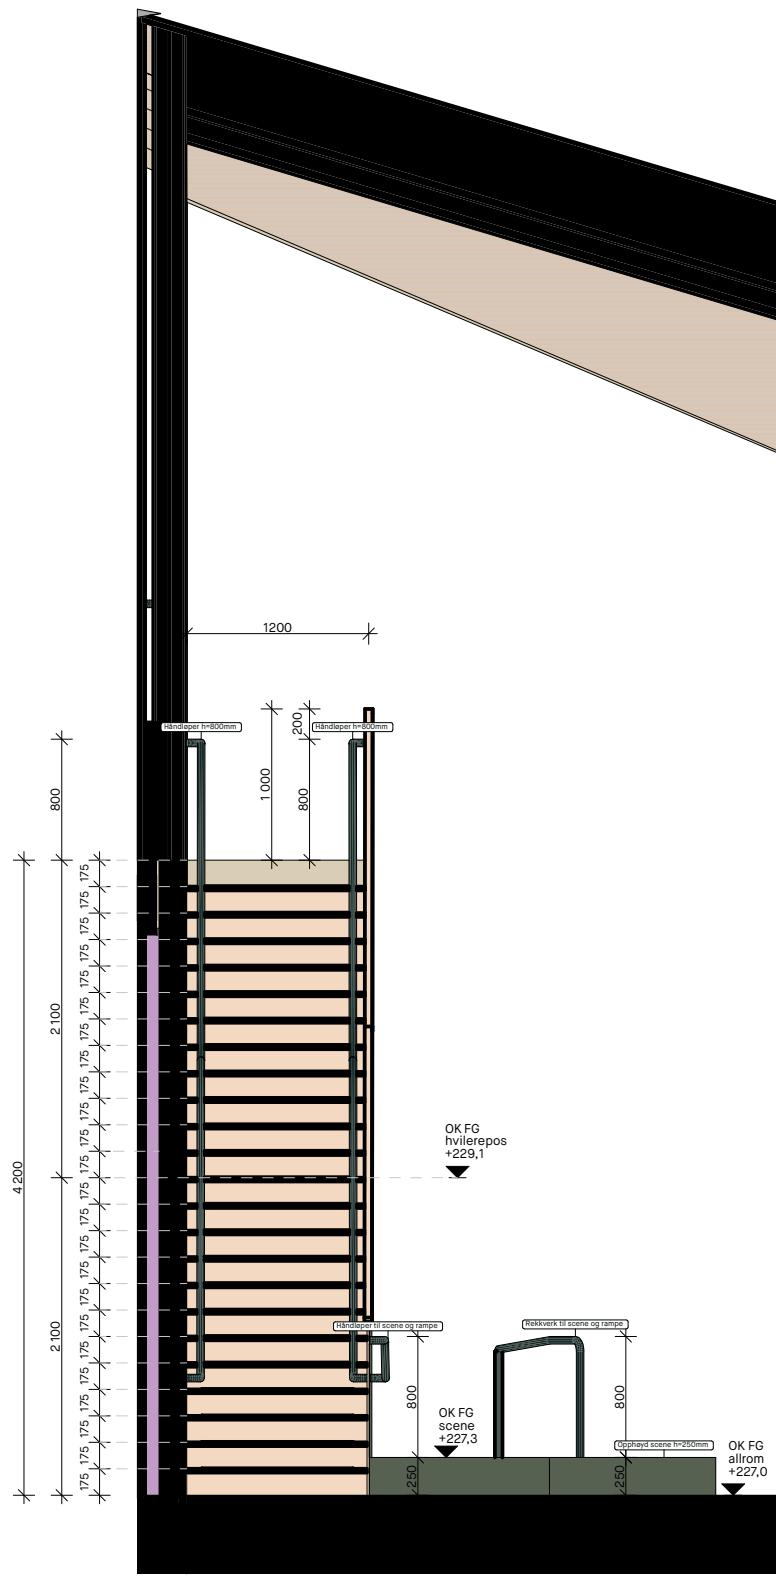


01

Oppliss

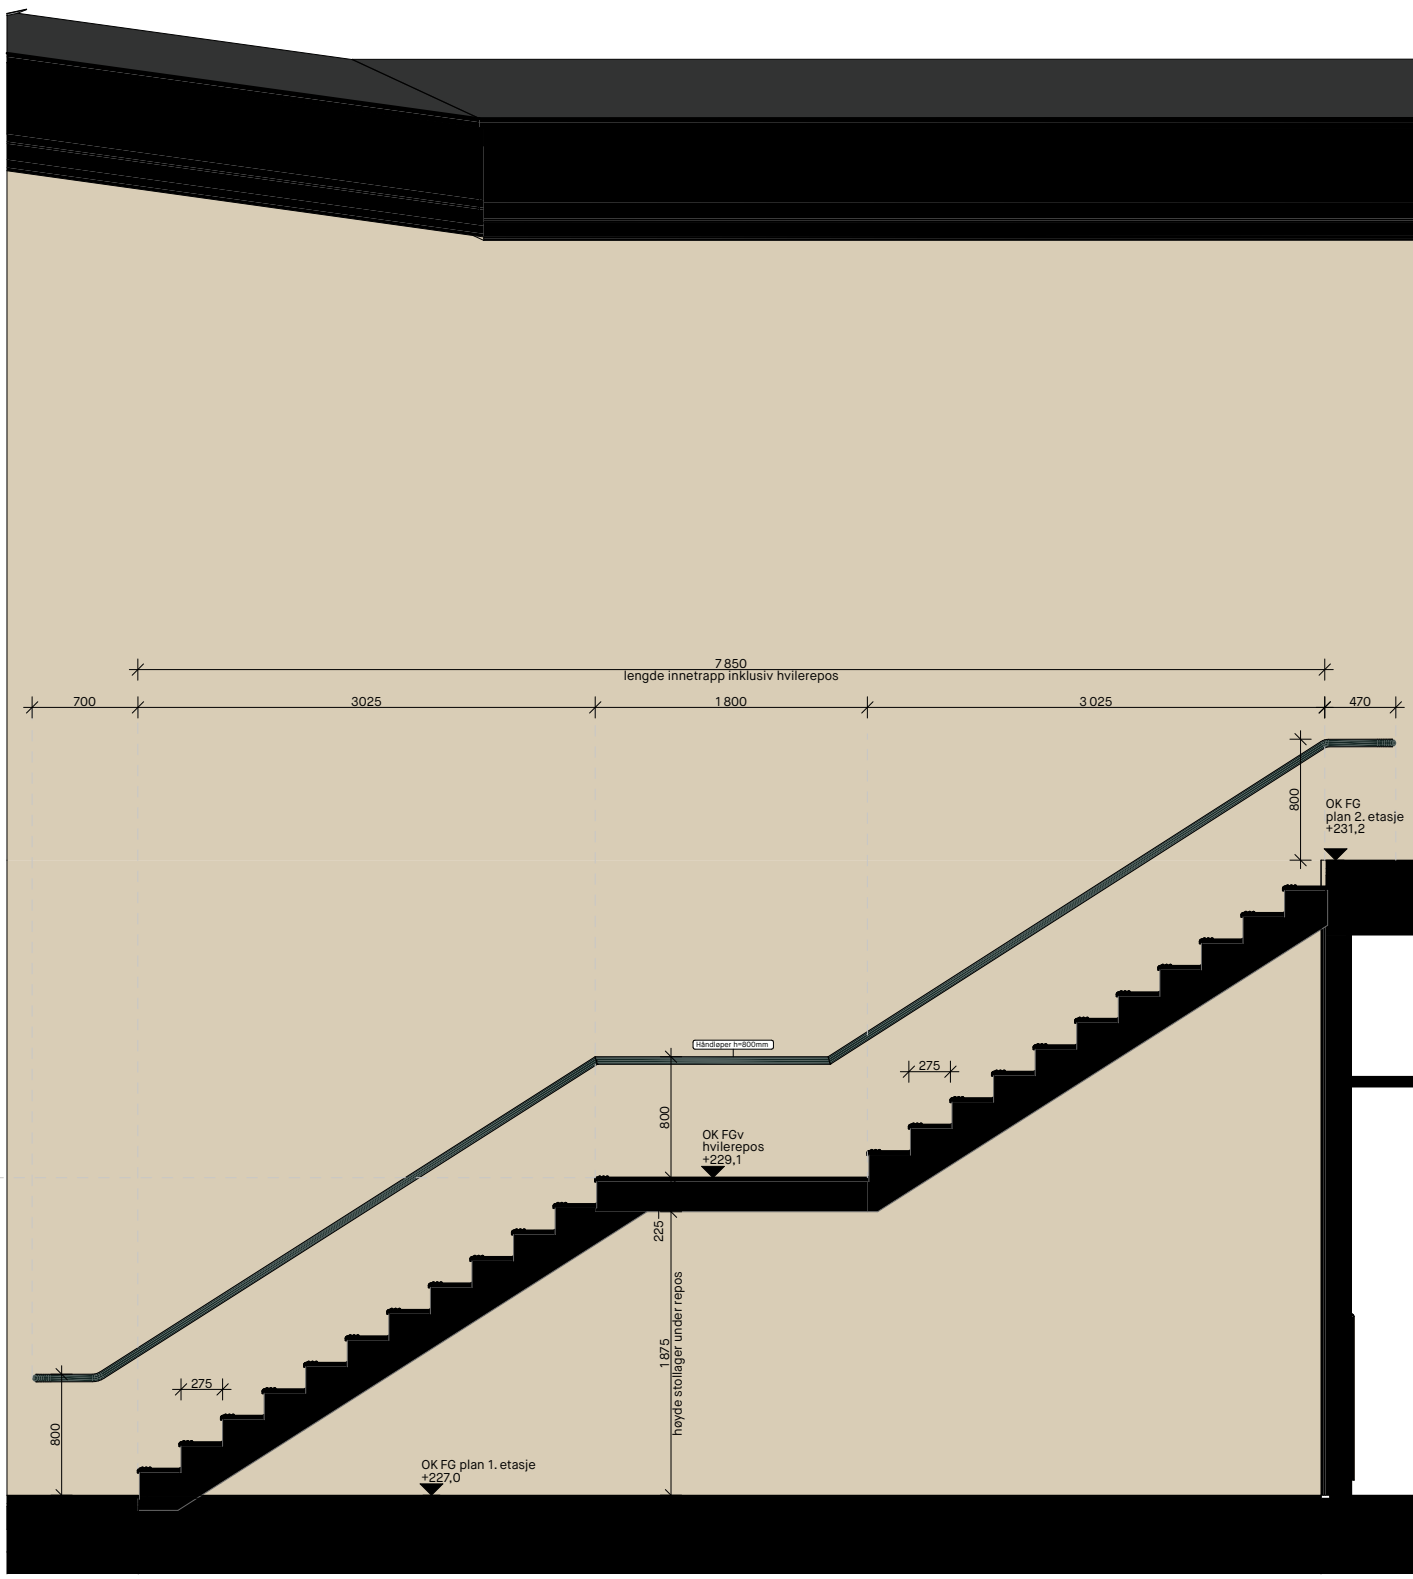


02

Oppliss

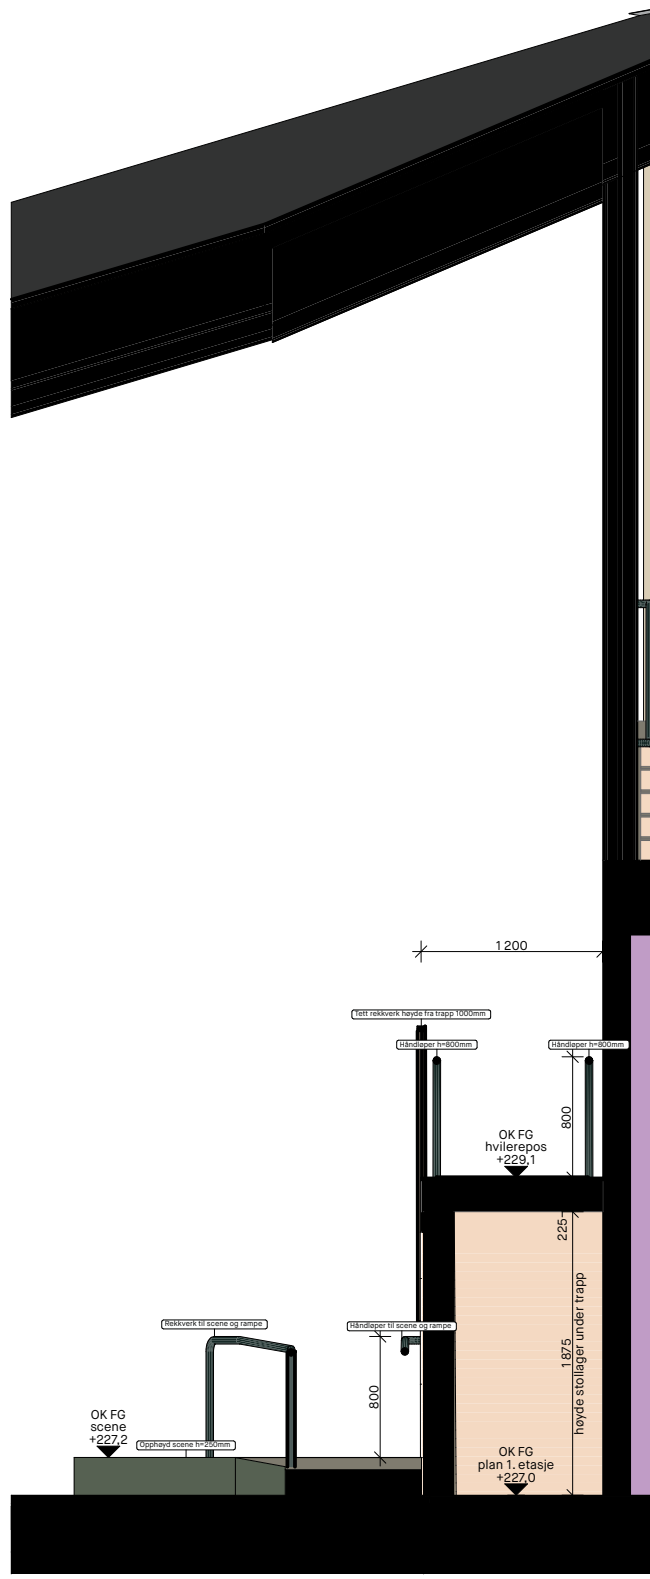

03

Oppliss

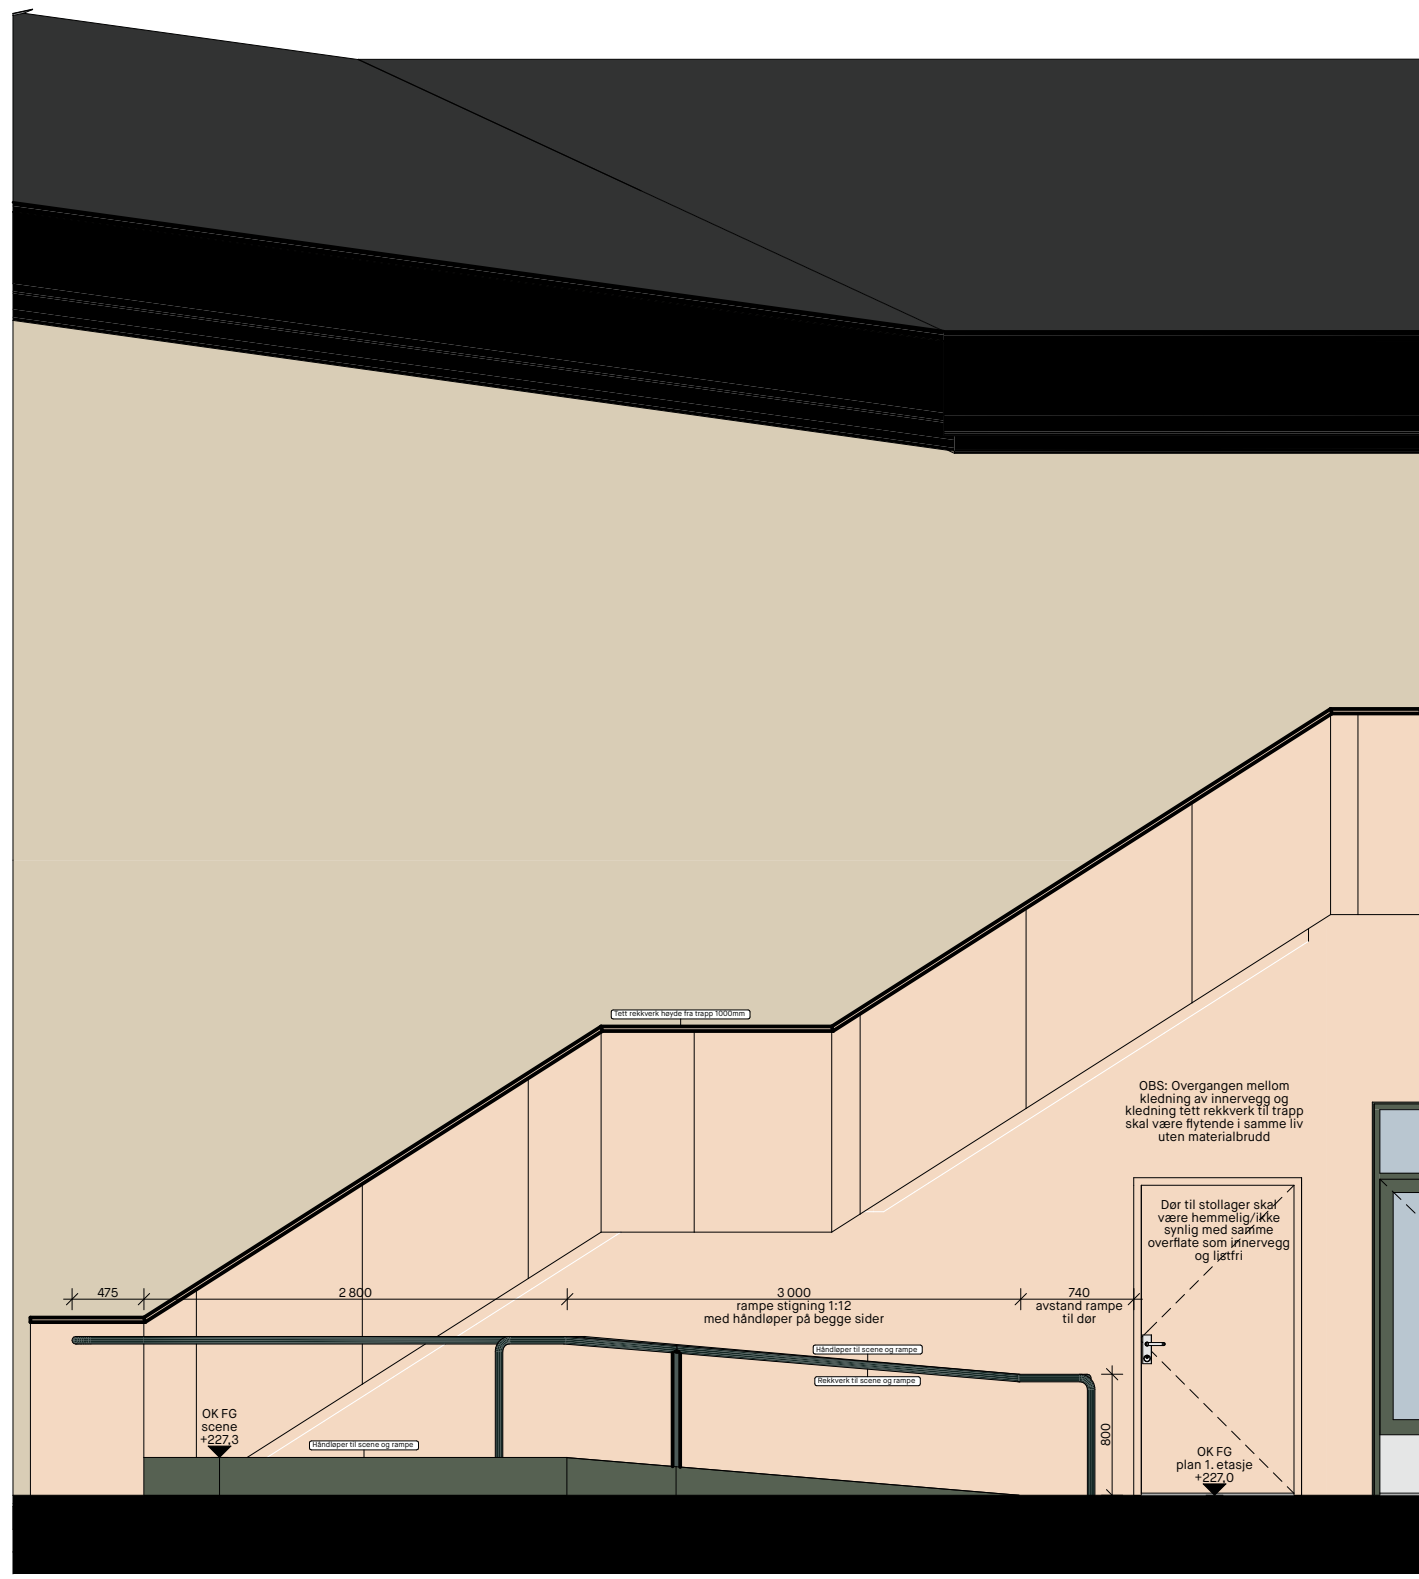

04

Oppliss

Innvendig trapp i massivtre trapp 1
Trappen skal ivareta krav i TEK17 §12-14 og krav til universell utforming. Bredden på trappen skal være 1200mm og utføres med ett hvilerepos med en dybde på minimum 1600mm. Rommet under trappen skal fungere som stollager.

Innvendig trapp i teknisk rom trapp 2
Trappen har en høyde på 530mm og leder til oppheyd gulv til ytterdør som leder mot takflaten. Trappen skal ivareta krav i TEK17 §12-14 og krav til universell utforming.

Scene
Allrommet får en oppheyd scene med en høyde på 250mm fra overkant ferdig gulv i rommet. Scenen skal utføres i massivtre med samme overflate som trappen ved siden av. Oppkant rundt scenen skal males i valgfri farge for byggherre.

Rampe
Rampen skal utføres i massivtre i en lengde på 3 meter og en stigning på 1:12. Rampen tilbyr trinnfri adkomst til scenen. Trappen skal ivareta krav i TEK17 og krav til universell utforming.


Håndløper
Håndløper skal monteres på begge sider av trappen og rampen. Håndløpere skal forsette forbi trapp og repos og ha en avrundet avslutning mot vegg eller tett rekkverk. Håndløpere skal ha en høyde på 800mm fra forkant inntreinn. Håndløper og innfestning skal være i pulverlakkert metall i fargen mørkegrønn farge RAL7009.

Rekkverk til trapp
Trappen skal ha ett tett rekkverk av tre på siden mot allrommet med en høyde på 1000mm fra overkant trapp og hvilerepos. Overflaten til rekkverket skal være i samme materialoverflate som innerveggen under i hvitpigmentert treffnerplate. Overgangen mellom kledning av innervegg og kledning tett rekkverk til trapp skal være flytende i samme liv og uten materialbrudd.


Rekkverk til rampe og scene
Scene og rampe skal ha ett rekkverk i lakkert metall i pulverlakkert overflate i mørkegrønn farge i RAL7009.

Vaskekant:
Det skal males en oppkant fra overkant trapp på 100mm med klariakk for å forsegle tilstøtende veggoverflate på innervegg og tett rekkverk for å forenkle renhold.

Taktil merking
Trapp og rampe skal ha integrert taktil merking med luminanskontrast på minimum 0,8 i forhold til bakgrunnen og være sklisikre. Øverste trappetrinn og rampe skal markeres med innfelt farefelt i hele trappens bredde og med en dybde på 600mm. Foran nederste trappetrinn og rampe skal det markeres ett oppmerksomhetsfelt med innfelte knotter med en diameter ø=25mm i hele trappens bredde og med en dybde på 600mm. Trinnene skal være markerte i hele trappetrinnets ellers hvilepoets bredde.

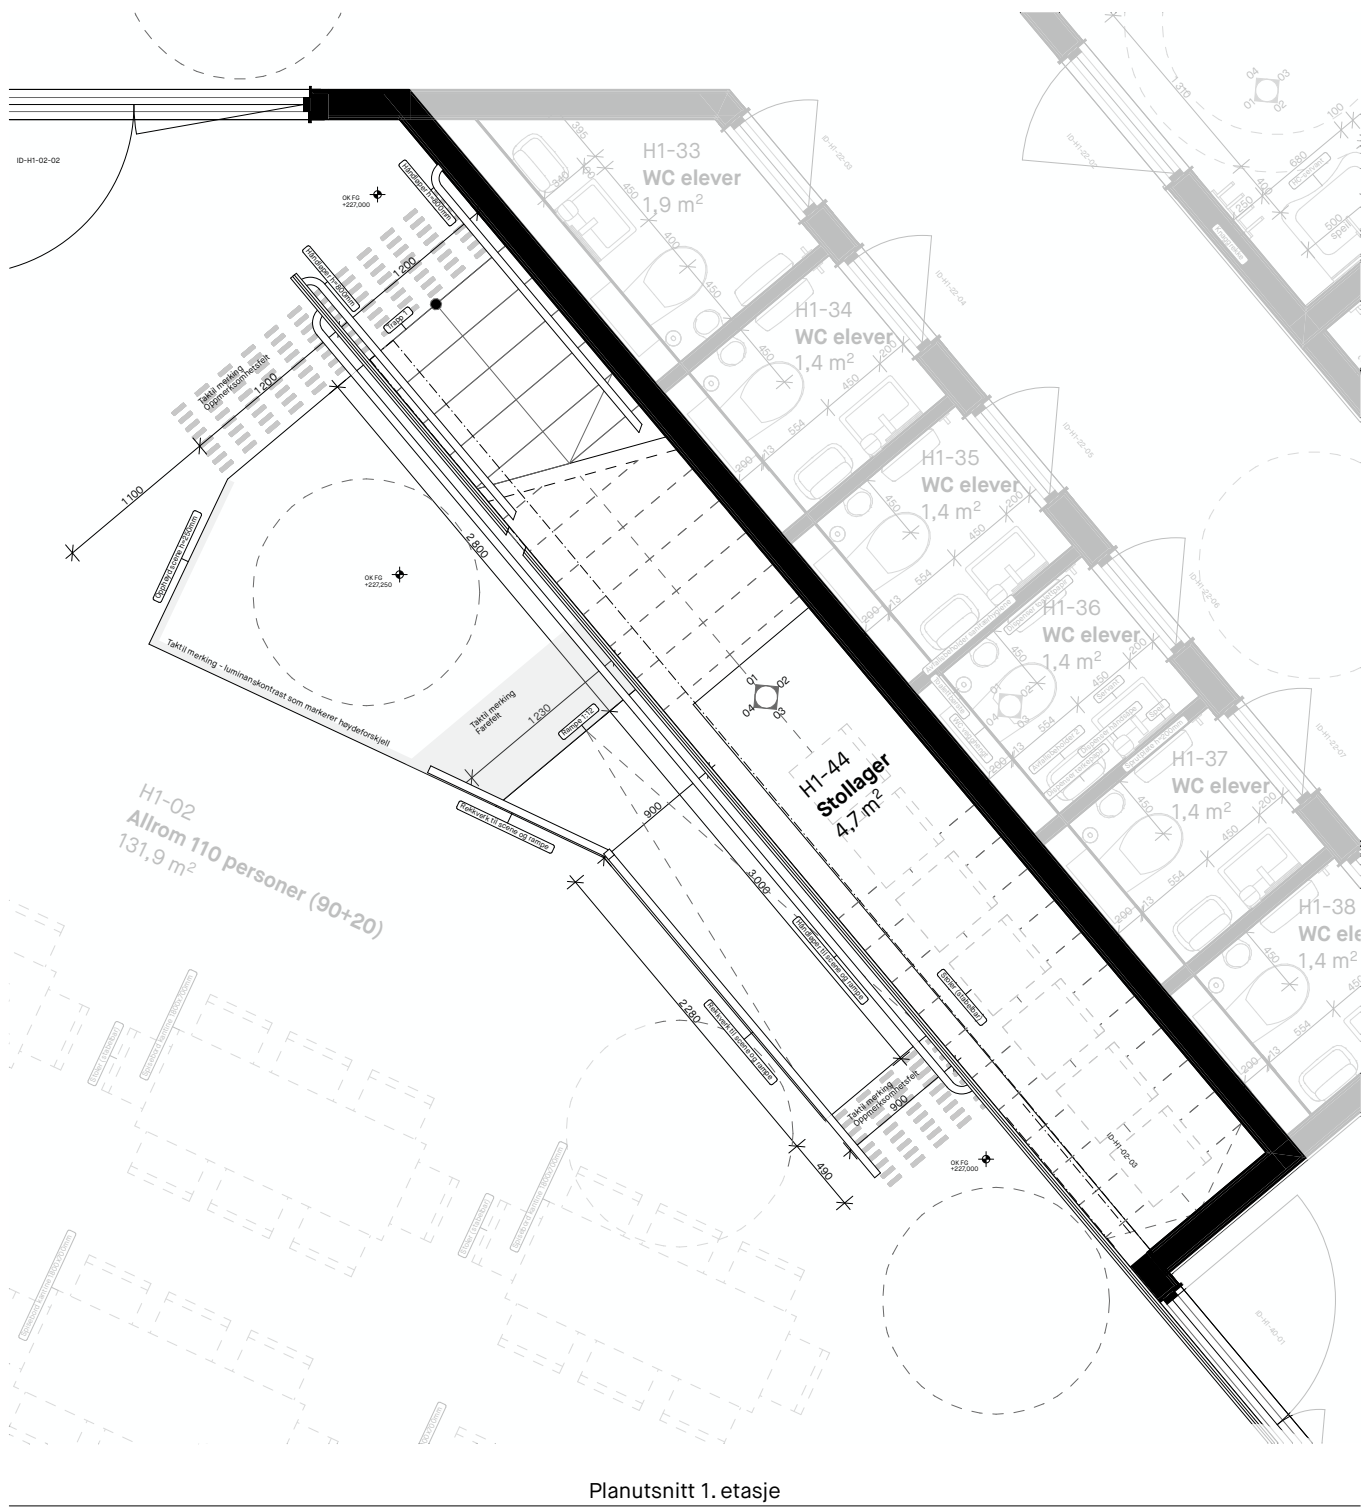

Planutsnitt 1. etasje

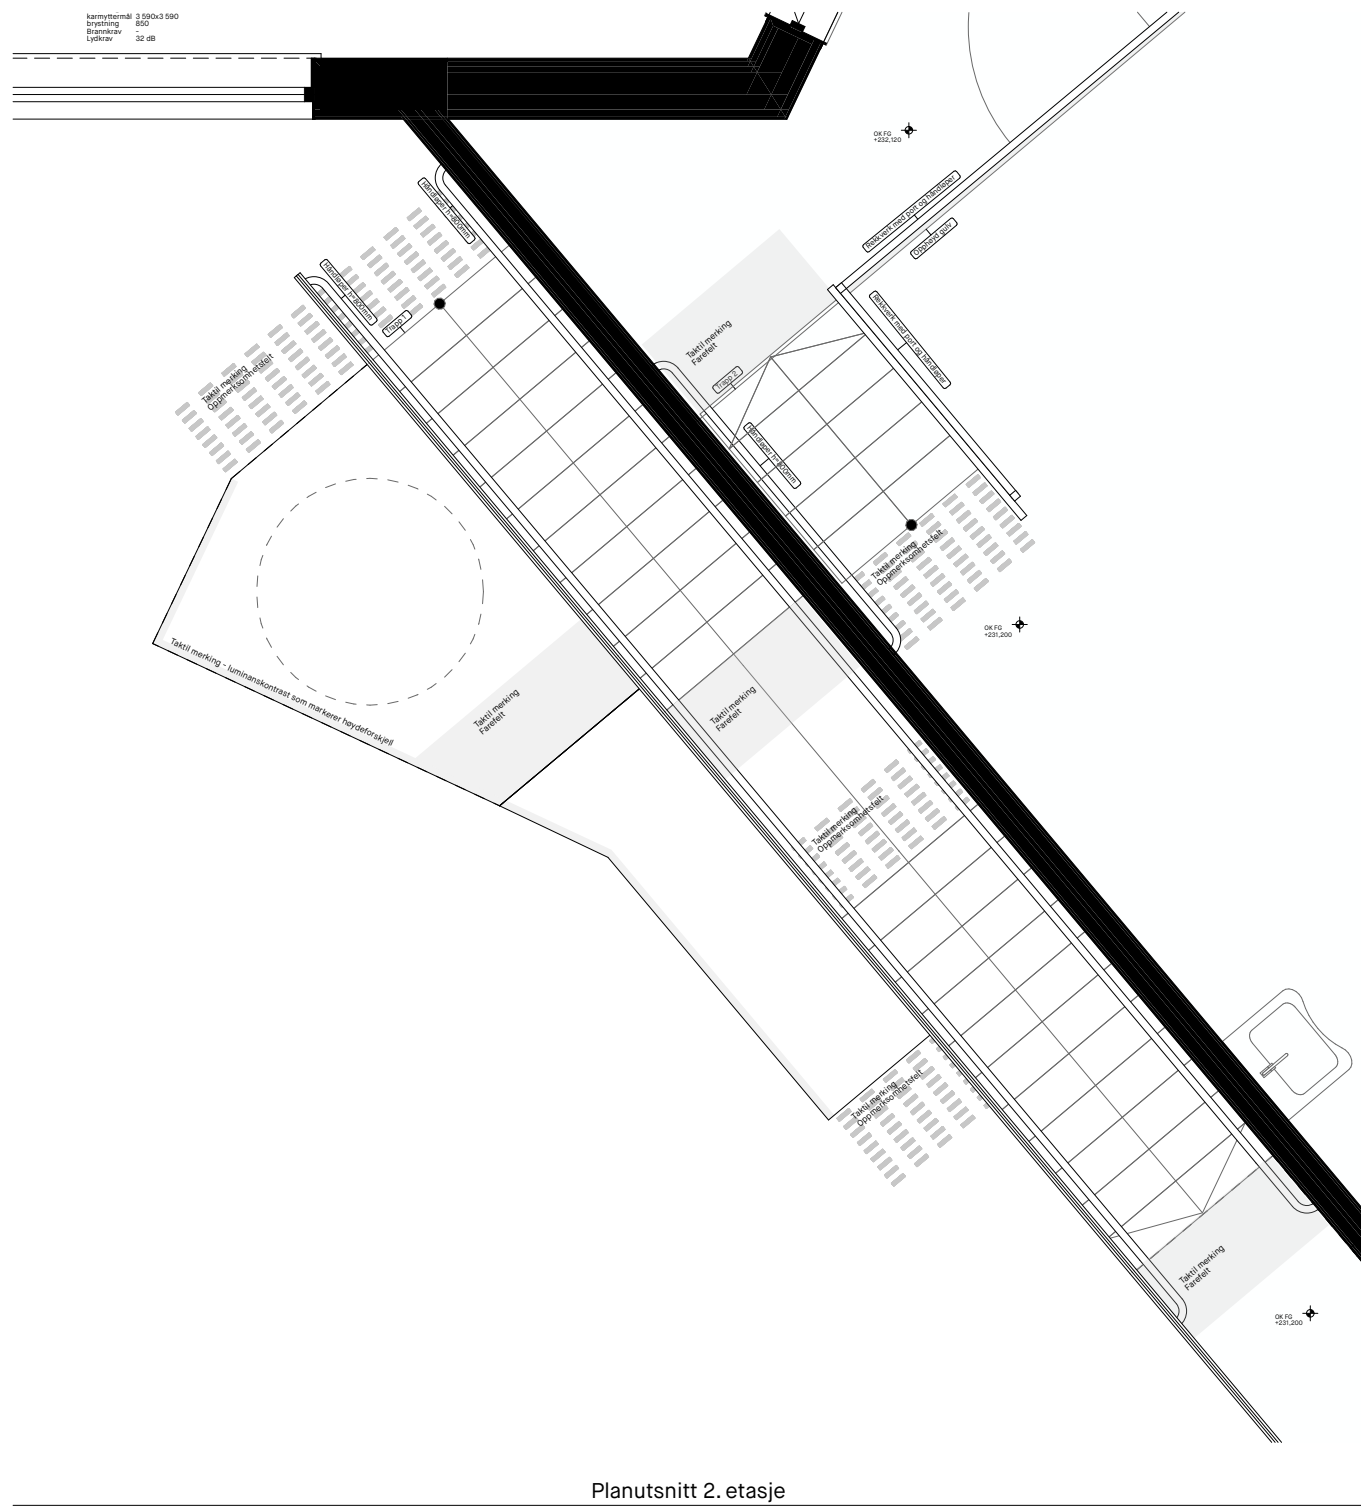

Planutsnitt 2. etasje

Tegningnr.: A-60-B1-01-20	Revisjon nr.: F-02
Type tegning: Skjema innvendig trapp og scene	Fase: Forprosjekt

Rev.	Rev.	Rev.	Rev.	Rev.	Rev.
1-02	1-02	1-02	1-02	1-02	1-02
Rev.	Rev.	Rev.	Rev.	Rev.	Rev.
Rev.	Rev.	Rev.	Rev.	Rev.	Rev.

ARK: COMMON GROUND urbanisme i landskap i arkitektur Torshovgata 3A, NO 0476 Oslo www.commonground.no info@commonground.no +47 46 77 47 17	Koordinatsystem: NTM zone 9 lokal sone, NN2000 Rotasjon 50° fra nord Samhandlingspunkt (globale koordinater) (utmålingspunkt i dataprojekt) (X) Ø = 1028 165 156 (Y) N = 13 146 069 308 2 høyde plan 1. etasje = 227 Kontrollpunkter (globale koordinater) (utmålingspunkt i dataprojekt) (X) Ø = 1028 165 156 (Y) N = 13 146 069 308
Prosjekt: Sør-Aurdal ungdomsskole	Prosjektleder / Kontroll: CVM / AVB
Tilskudd: Sør-Aurdal Kommune	Dir. / Br.: 31/47
Tegningsnummer: A-60-B1-01-20	Målestokk / format: 1:50 / A1
Tegningsnavn: Skjema innvendig trapp og scene	Revisjonsdato: 09.09.2026