




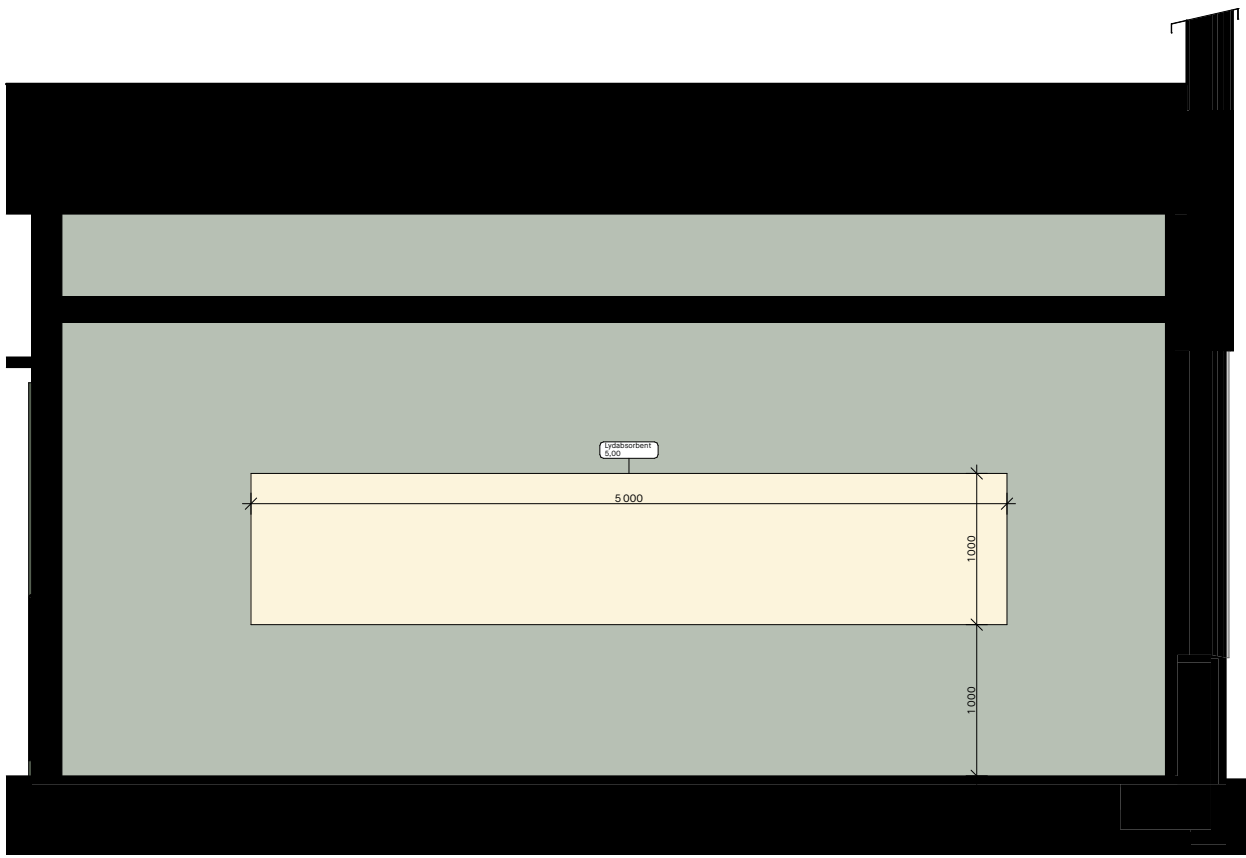


01 Oppriss

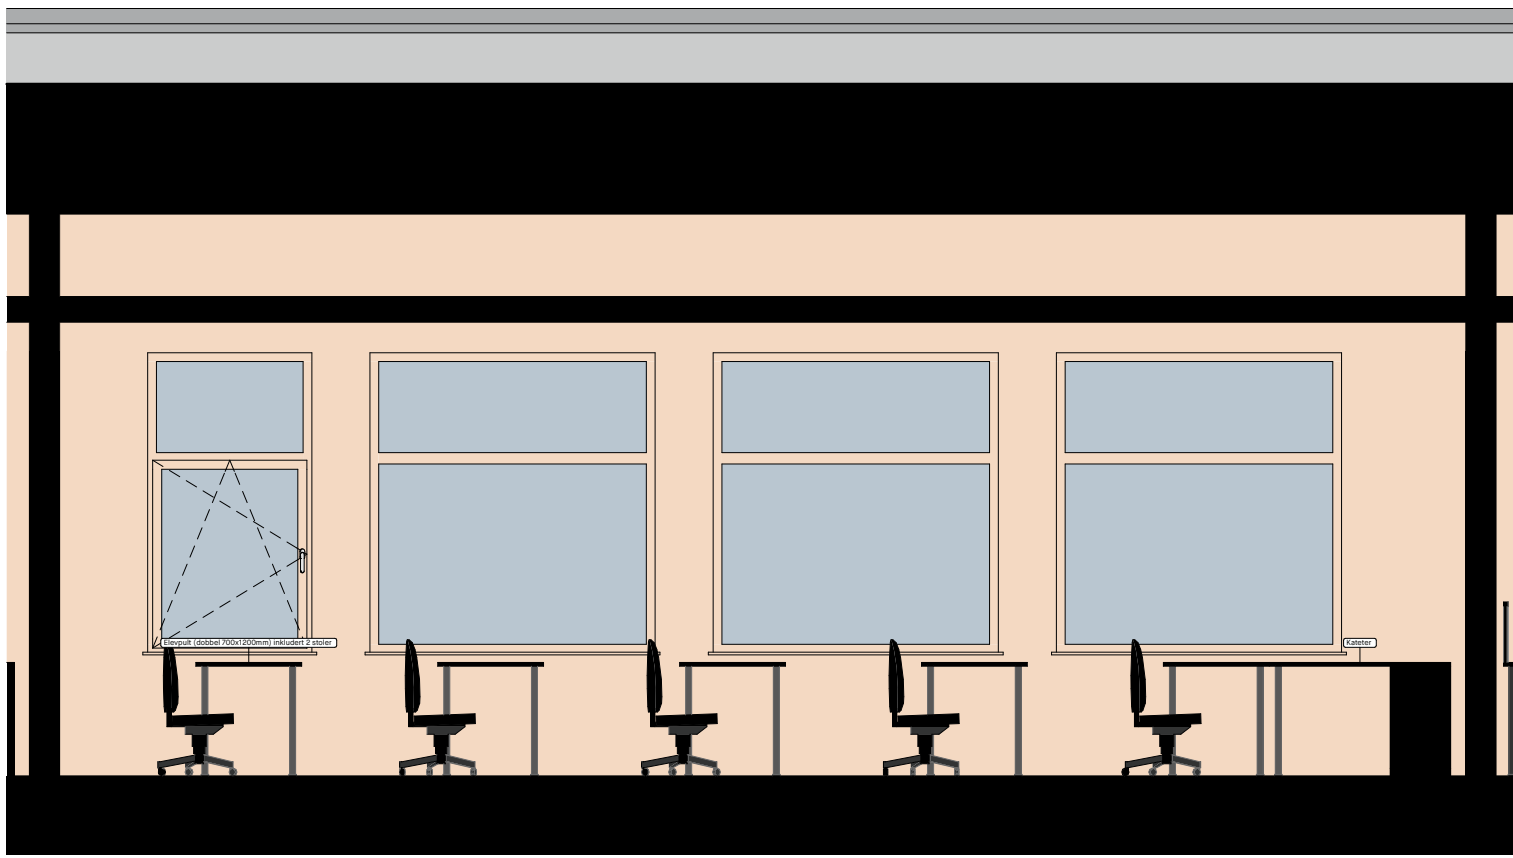


02 Oppriss

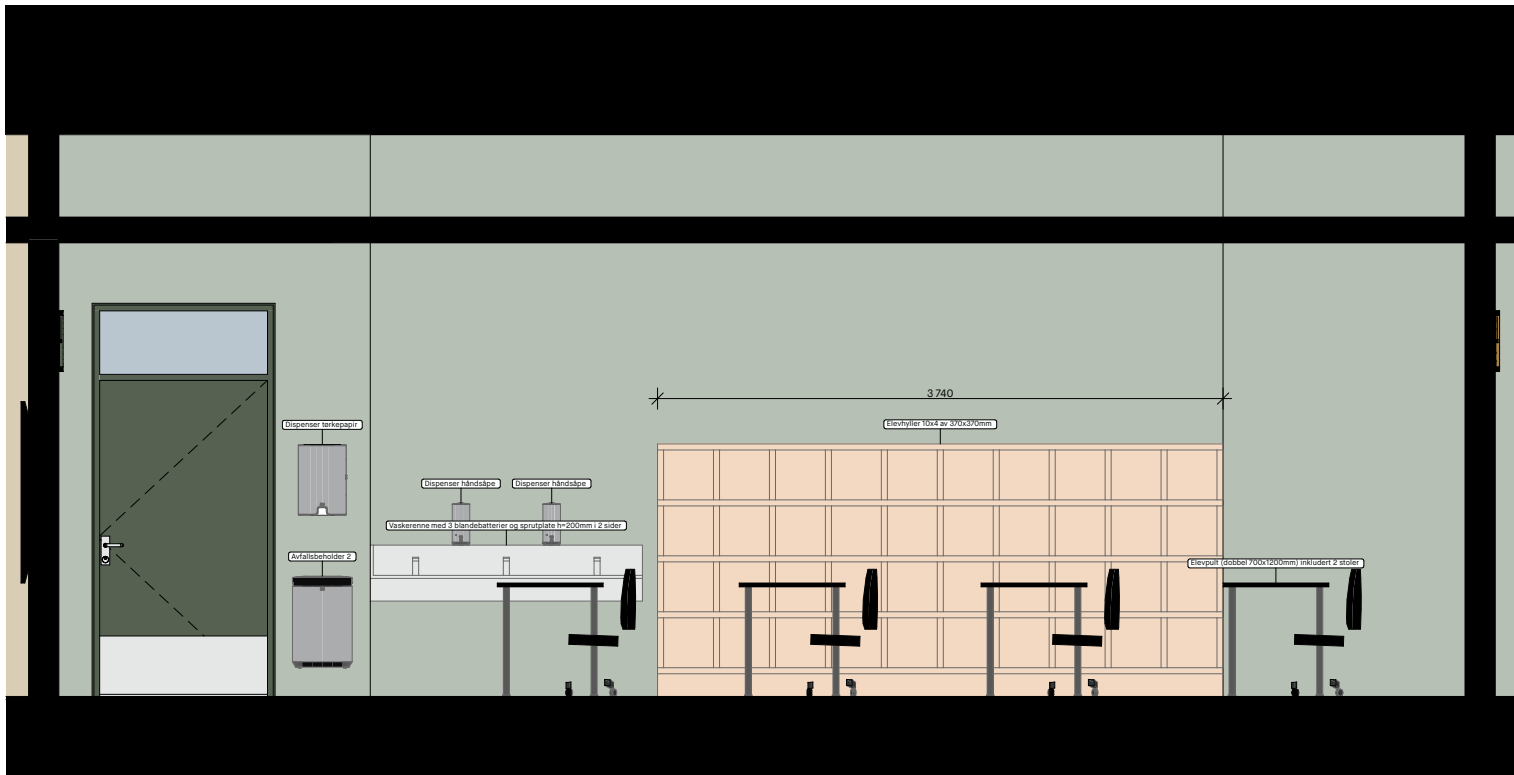

04 Oppriss

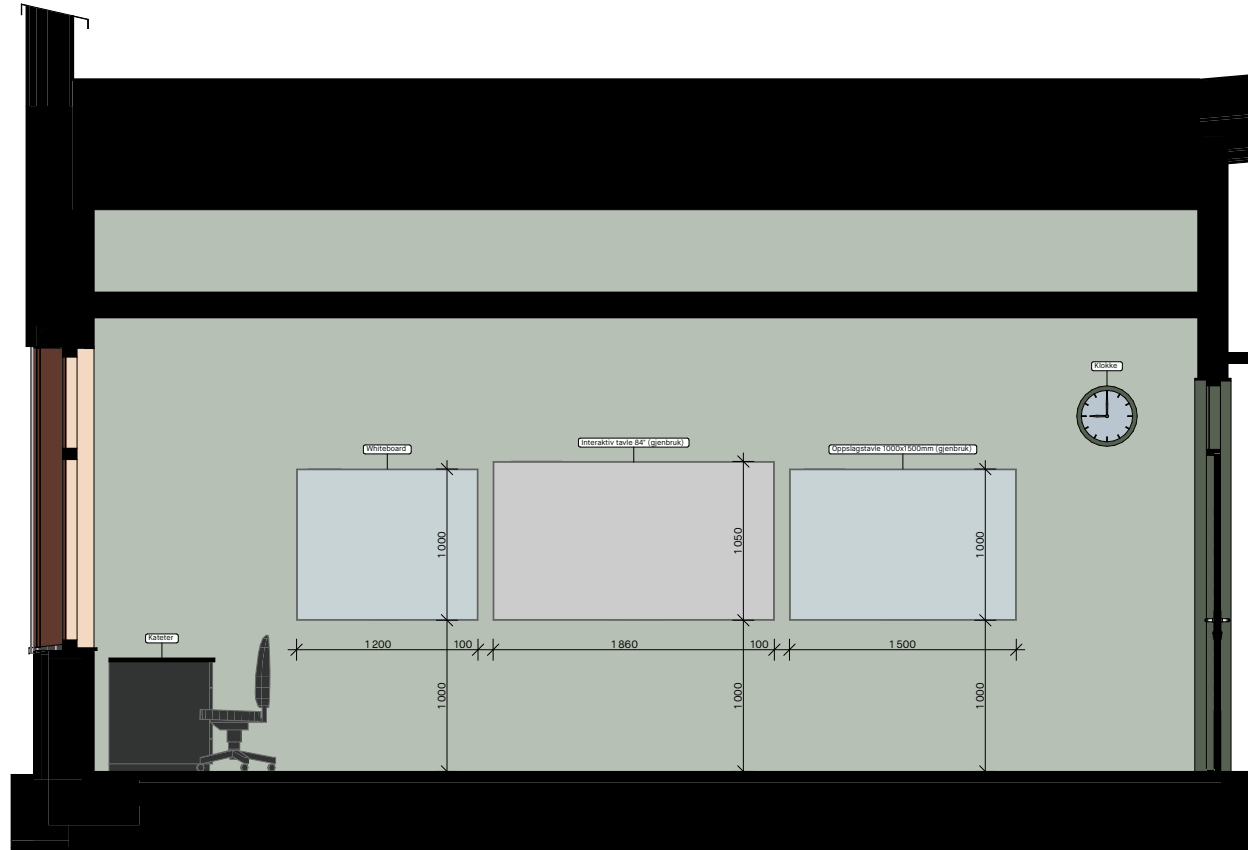

03 Oppriss

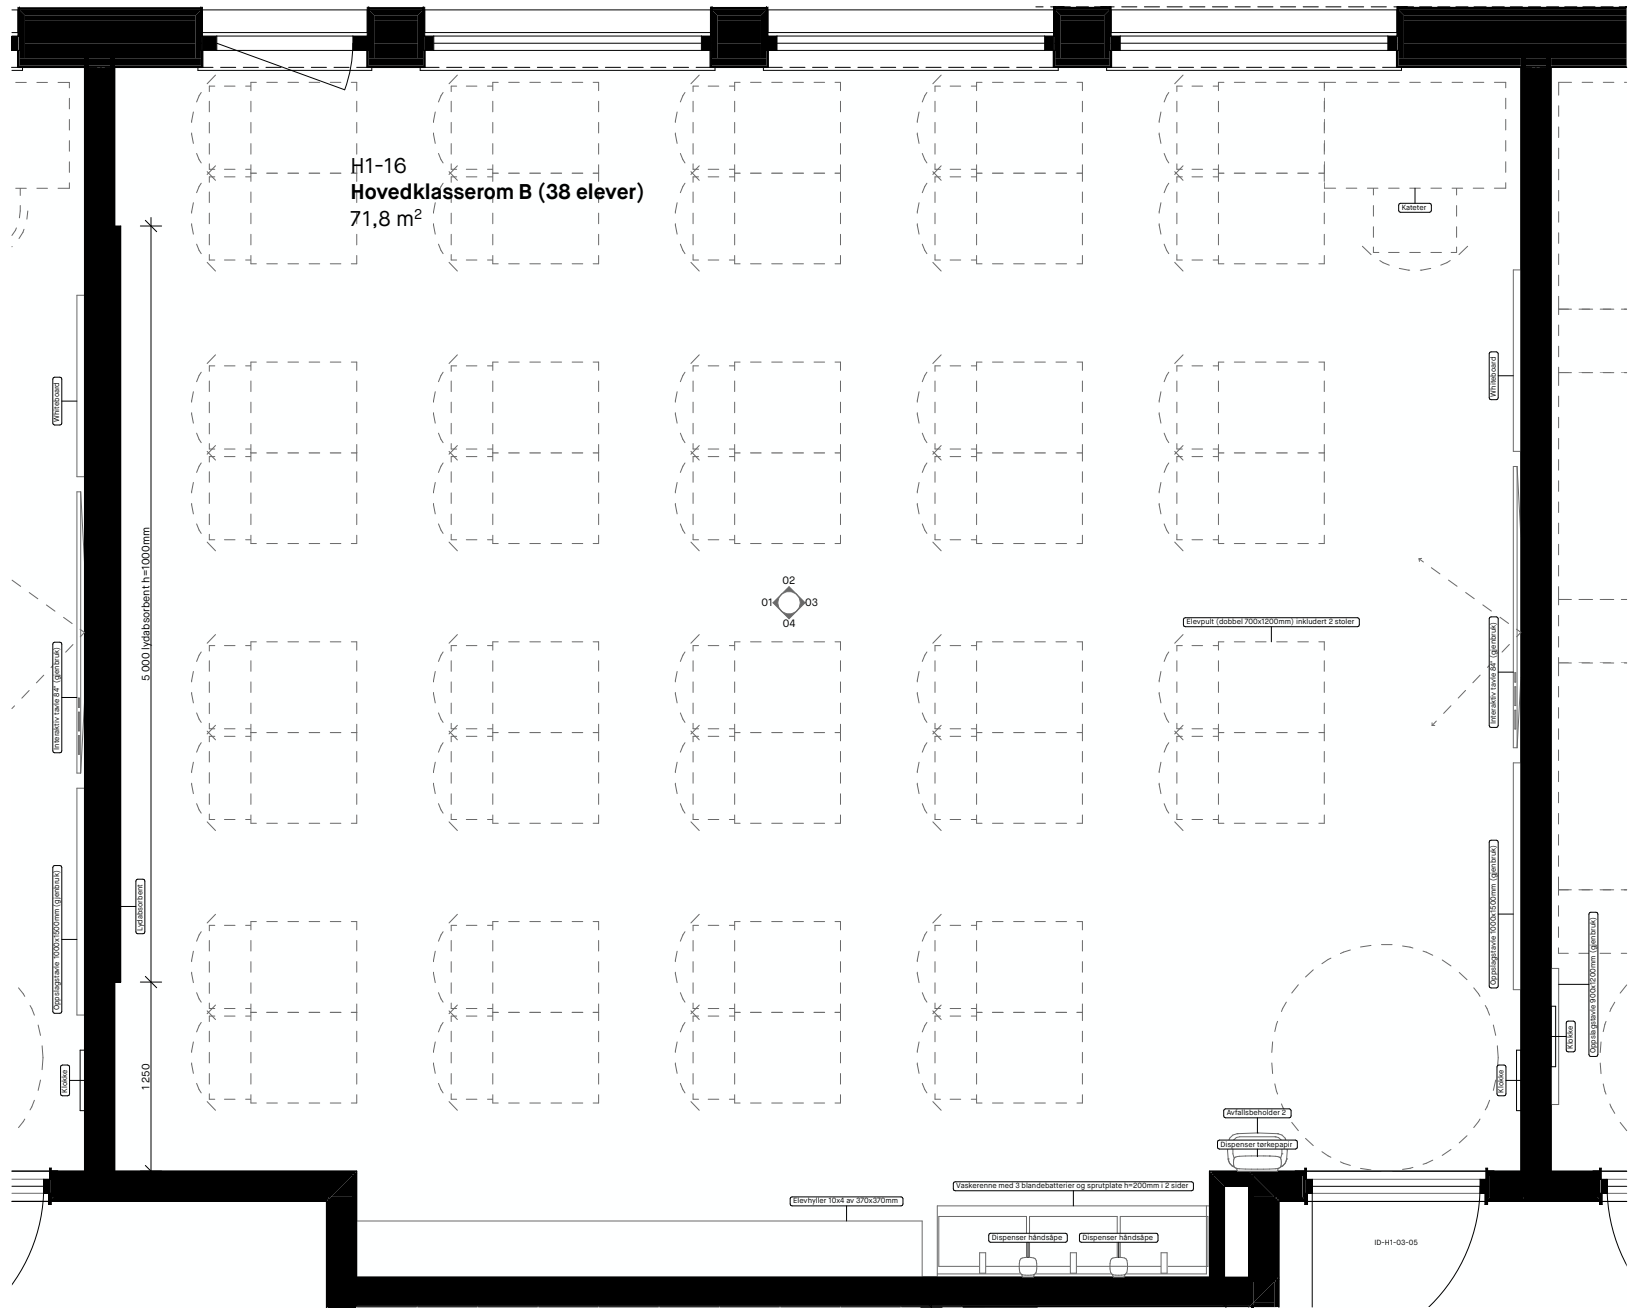

Planutsnitt 1. etasje

Innredningsliste romskjema rom H1-16 klasserom B (representativ for alle klasserom)								
ID	Lag	Renovasjonsstatus	Antall	Høyde mm	Lengde mm	Dybde mm	Overflate	Beskrivelse
Lydabsorbent	A-248 Lydabsorbenter	New	1	1 000	---	40		Se plan og oppriss for mål
Interaktiv tavle 84" (gjenbruk)	A-279 Fast inventar	Existing	1	1 050	1 860	50		Gjenbruk
Oppslags tavle 1050x1500mm (gjenbruk)	A-279 Fast inventar	Existing	1	1 000	1 500	50		Gjenbruk
Whiteboard	A-279 Fast inventar	New	1	1 000	1 200	50		Veggmontert
Elevhyller 10x4 av 370x370mm	A-279 Fast inventar	New	1	1 670	3 740	370		
Dispenser håndsåpe	A-279 Fast inventar	New	2	278	116	130		Veggmontert
Dispenser tørkepapir	A-279 Fast inventar	New	1	468	317	101		Veggmontert
Avfallsbeholder 2	A-279 Fast inventar	New	1	614	395	253		Veggmontert
Klokke	A-279 Fast inventar	New	1	400	400	30		Veggmontert
Vaskerøne med 3 blandedabatterier og sprutplate h=500mm 12 sider	A-310 Sanitær	New	1	20	1 800	470		
Elevpult (dobbel 700x1500mm) inkludert 2 stoler	A-68 Løst inventar	Existing	19	750	1 200	700		2 elevpulter inklusiv 2 elevstoler gjenbrukes.
Kateter	A-68 Løst inventar	New	1	750	1 200	700		1 kateter inklusiv 1 kontorstol
			31					



Illustrasjon Klasserom

Tegningens nr.: A-60-B1-01-30	Revisjon nr.: F-02
Type tegning: Romskjema klasserom B (representativ for alle klasserom)	Fase: Forprosjekt

2-02	Arkitekttegning	09.09.2026	CVM	AVB
Rev.	Beskrivelse	Dato	Sign.	Kontroll

ARK: COMMON GROUND urbanisme i landskap i arkitektur Torshovgata 3A, NO 0476 Oslo www.commonground.no info@commonground.no +47 46 77 47 17	
Koordinatsystem: NTM zone 9 lokal zone, NN2000 Rotasjon 50° fra nord Samhandlingspunkt (globale koordinater) (verktøylene i AutoCAD): (X) Ø = 1028 165 152 (Y) N = 13 146 069 308 2 høyde plan 1. etasje = 227 Kontrollpunkt (globale koordinater) (verktøylene i AutoCAD): (X) Ø = 102834741 (Y) N = 13146927601	
Prosjekt: Sør-Aurdal ungdomsskole	Prosjektleder / Kontroll: CVM / AVB
Tilskuer: Sør-Aurdal Kommune	Ansvarlig: 31/47
Tegningsnummer: A-60-B1-01-30	Målestokk / format: 1:50 / A1
Tegningsnavn: Romskjema klasserom B (representativ for alle klasserom)	Revisjonsdato: 09.09.2026