




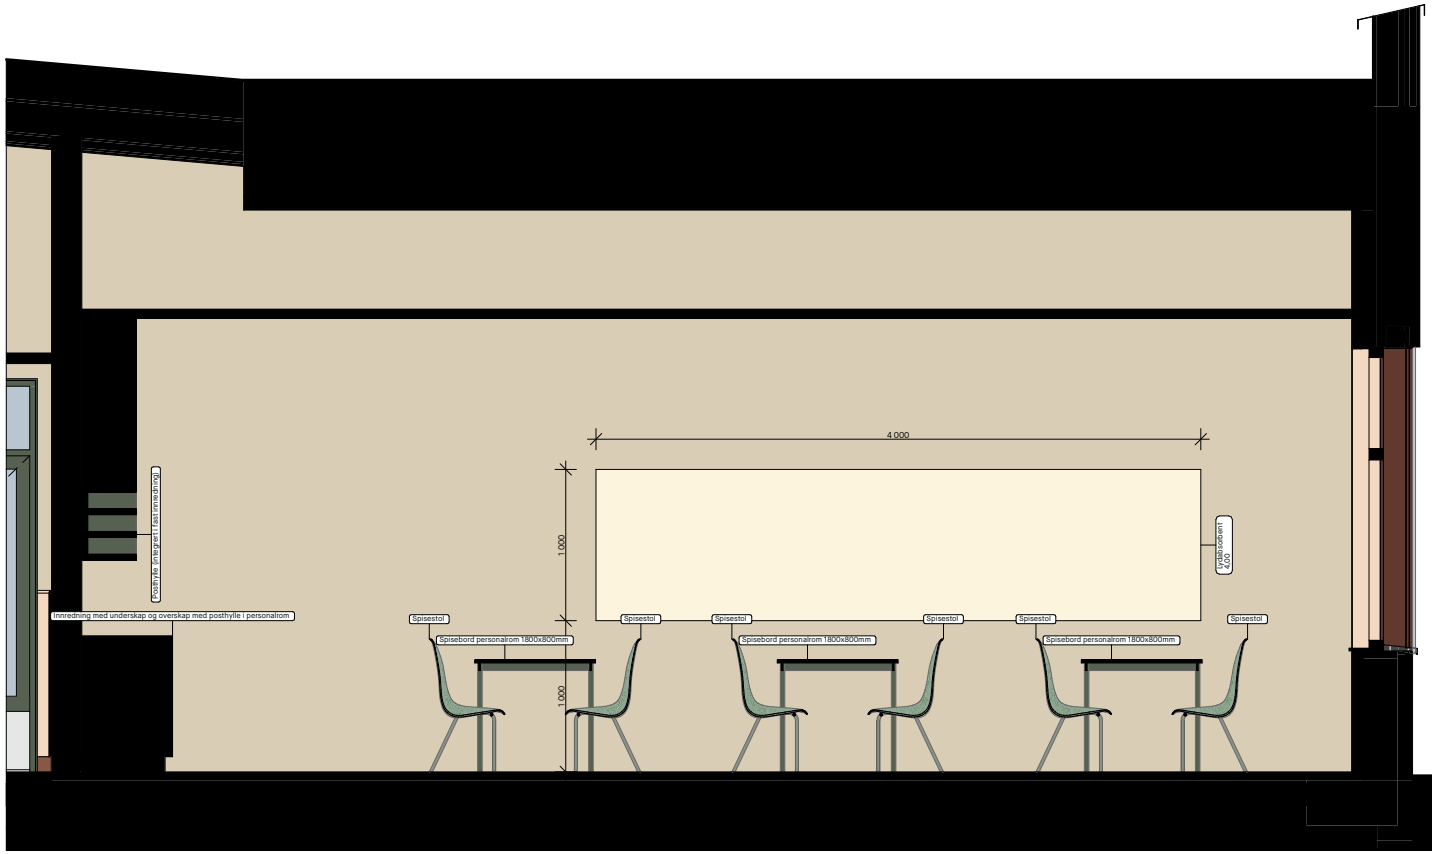


01 Oppriss

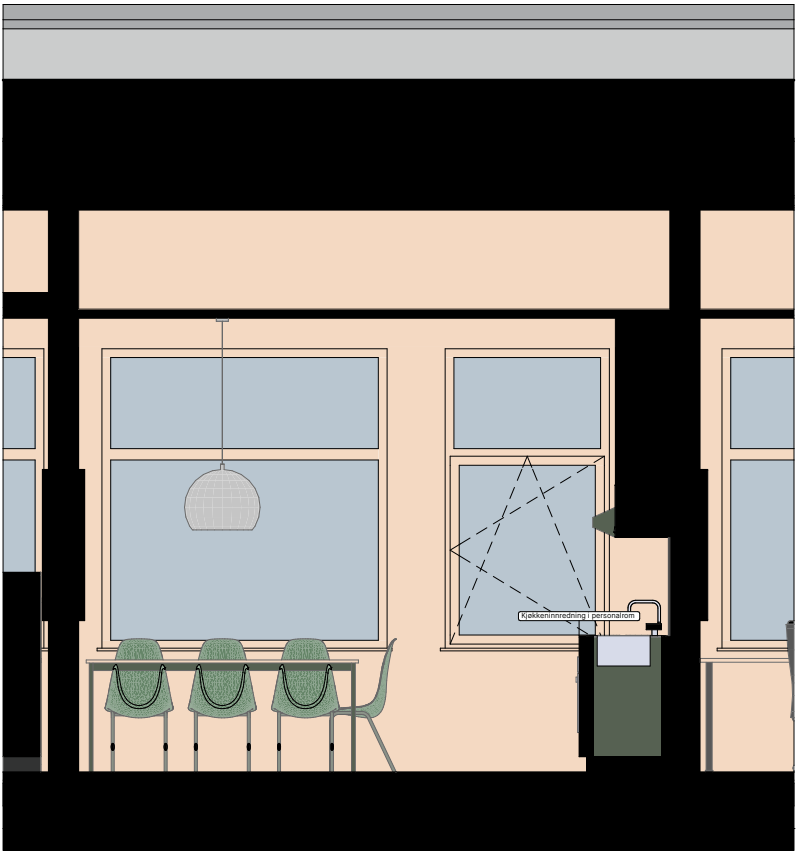

02 Oppriss

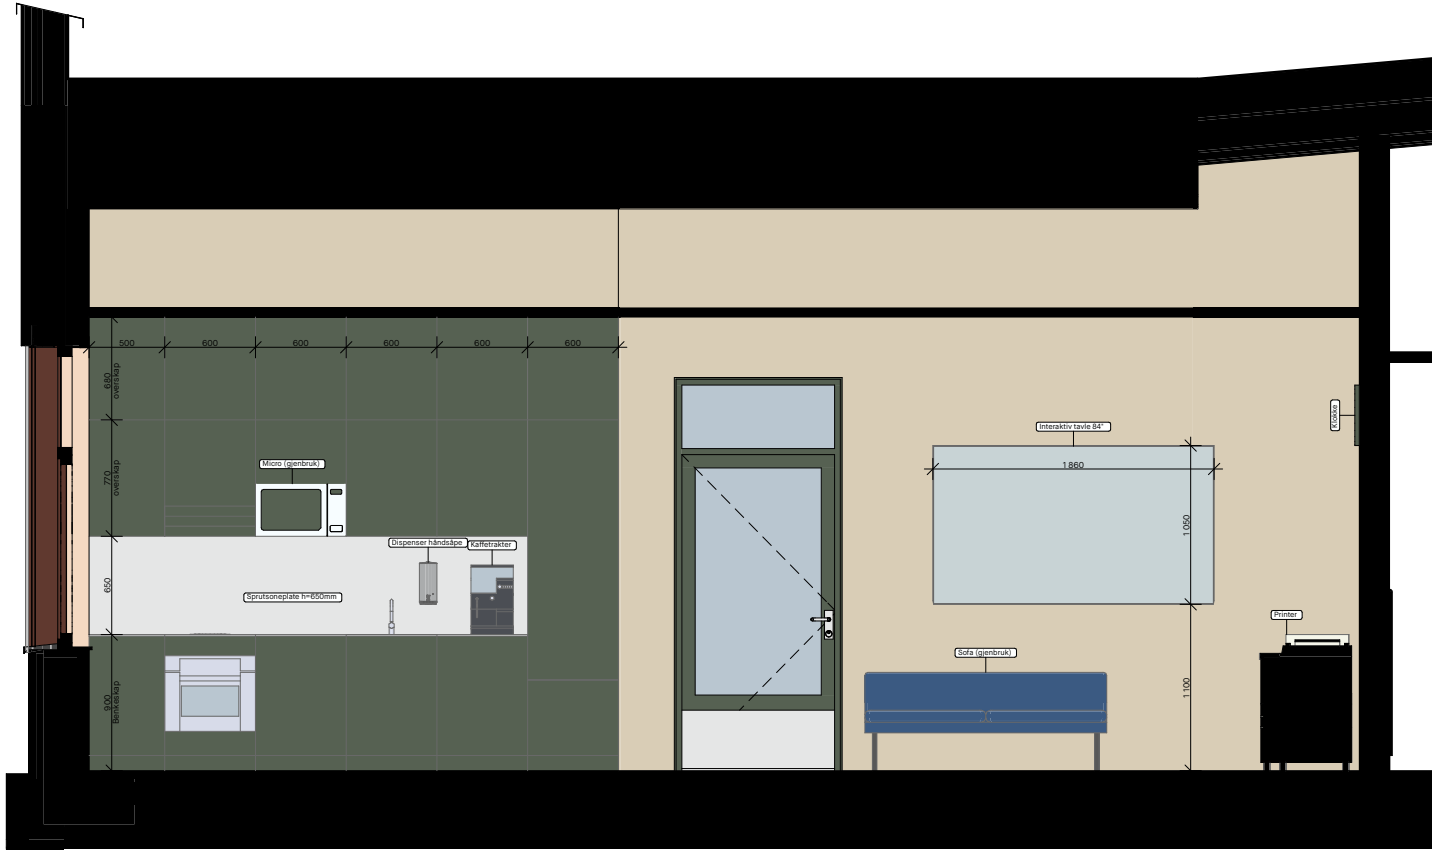


03 Oppriss

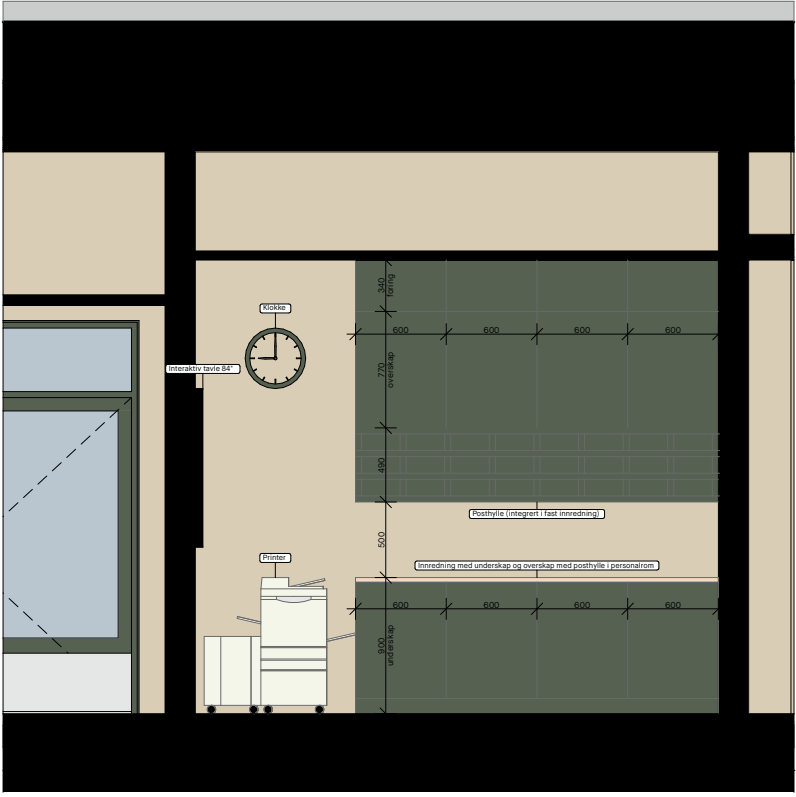

04 Oppriss

H1-24/25 Romskjema personalrom og kopi								
ID	Lag	Renovasjonsstatus	Antall	Høyde mm	Lengde mm	Dybde mm	Overflate	Beskrivelse
Lydabsorbent	A-246 Lydabsorbenter	New	1	1000	----	40		Se plan og oppriss for mål
Pendellampe	A-257 Himling belysning pendellamper	New	3	1400	500	500		
Micro (gjenbruk)	A-279 Fast inventar	Existing	1	350	600	350		Gjenbruk, integrert i kjøkkeninnredning
Interaktiv tavle 84"	A-279 Fast inventar	New	1	1050	1860	50		
Innredning med underskap og overskap med posthylle i personalrom	A-279 Fast inventar	New	1	3000	600	2400		Se plan og oppriss for mål
Kjøkkeninnredning i personalrom	A-279 Fast inventar	New	1	3000	600	3501		
Dispenser håndsåpe	A-279 Fast inventar	New	1	278	116	130		Veggmontert
Klokke	A-279 Fast inventar	New	1	400	400	30		Veggmontert
Posthylle (integrert i fast innredning)	A-279 Fast inventar	New	1	490	2400	360		
Blandebatteri kjøkkenvask	A-310 Sanitær	New	1	235	1000	1000		
Sofa (gjenbruk)	A-68 Lest inventar	Existing	1	650	1600	650	Blå tekstil på sortlakkerte ben	Gjenbruk
Kaffetrakter	A-68 Lest inventar	Existing	1	460	280	370		Gjenbruk
Spisestol	A-68 Lest inventar	New	20	880	450	500		Personalrom
Spisebord personalrom 1800x800mm	A-68 Lest inventar	New	3	740	1800	800		
Printer	A-68 Lest inventar	New	1	900	810	600		
			38					

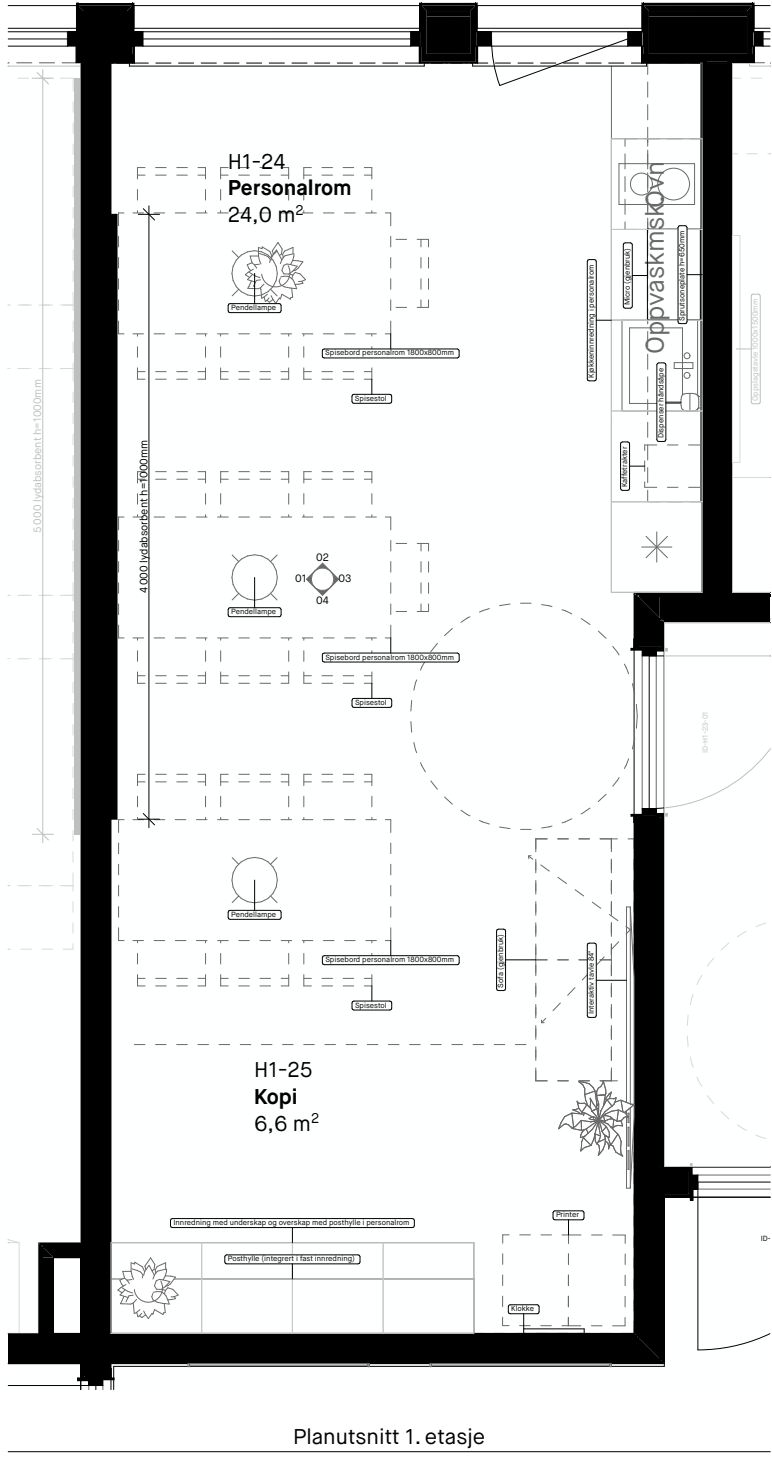

Planutsnitt 1. etasje

Tegningnr.: A-60-B1-01-33	Revisjon nr.: F-02
Type tegning: Romskjema personalrom	Fase: Forprosjekt

2-02	Arkustilling	09.09.2026	CVM	AVB
Rev.	Beskrivelse	Dato	Sign.	Kontroll

ARK: COMMON GROUND

urbanisme | landskap | arkitektur

Torshovgata 3A, NO-0476 Oslo

www.commonground.no

info@commonground.no

+47 46 77 47 17

Koordinatsystem:
NTM zone 9 lokal sone, NN2000

Rotasjon 50° fra nord

Samhandlingspunkt (globale koordinater (utm/zonen 25N 31E)):
(X) Ø = 1028 185 152
(Y) N = 13 146 069 308
2 høyde plan 1. etasje = 227

Kontrollpunkter (globale koordinater) (utm/zonen 25N 31E):
(X) Ø = 102834741
(Y) N = 13146069701

Prosjekt:
Sør-Aurdal ungdomsskole

Prosjektleder / Kontroll:
CVM / AVB

Tilskriver:
Sør-Aurdal Kommune

Dir. / Rev.
31/47

Tegningnummer:
A-60-B1-01-33

Målestokk / format:
1:50 / A1

Tegningstittel:
Romskjema personalrom

Revisjonsdato:
09.09.2026