



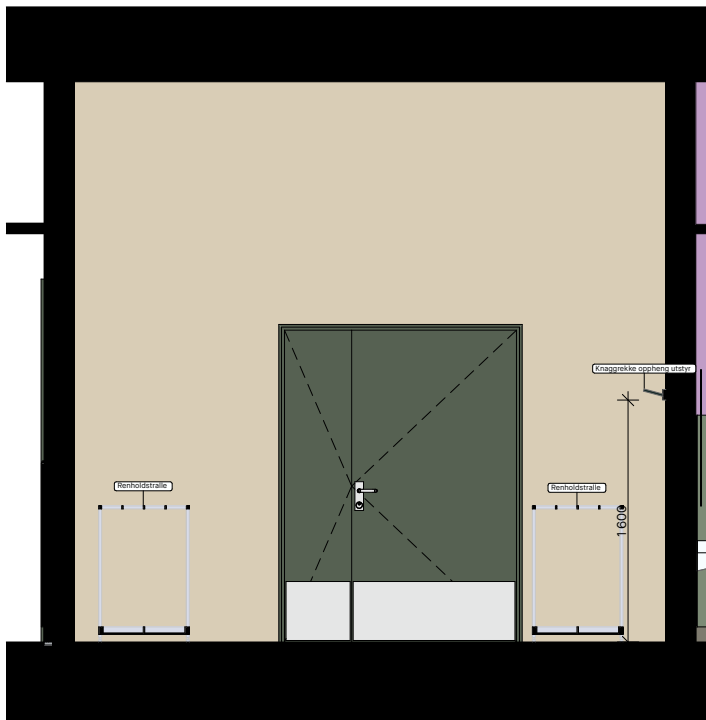


01 Oppriss

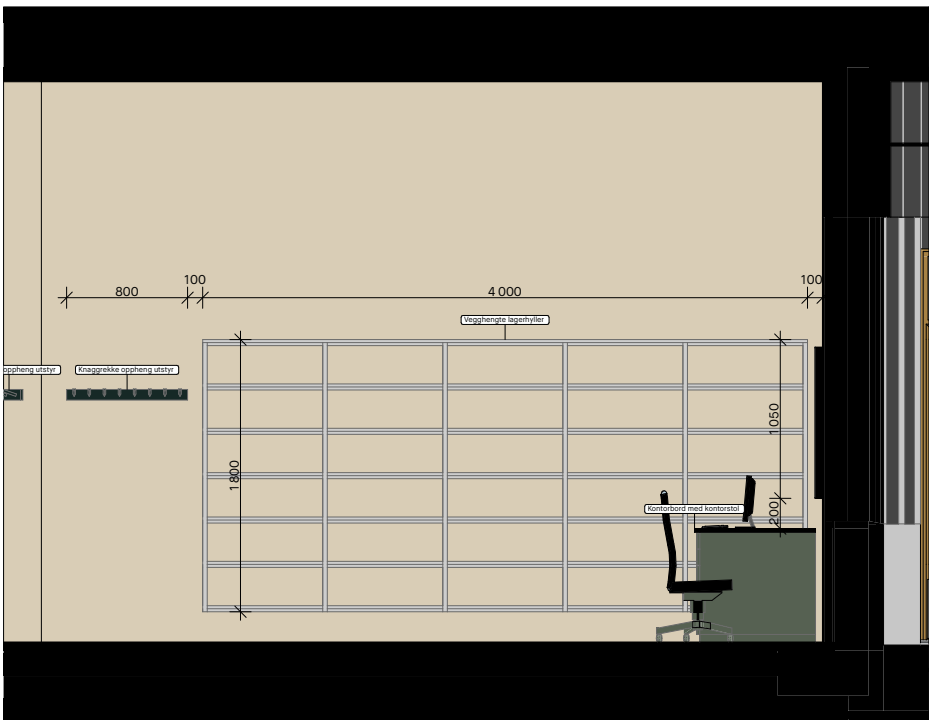


02 Oppriss



03 Oppriss

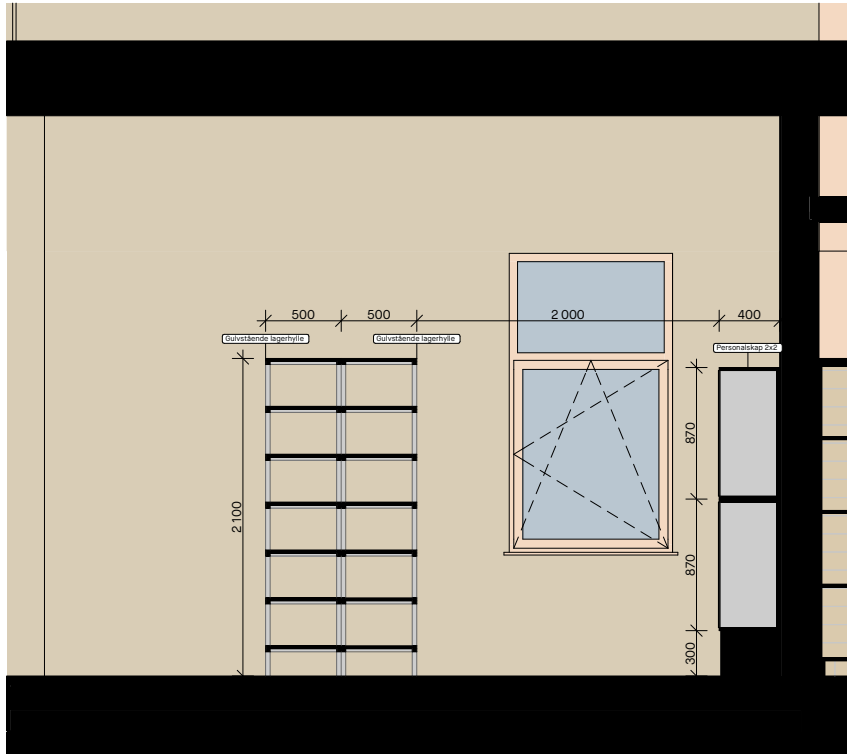


04 Oppriss

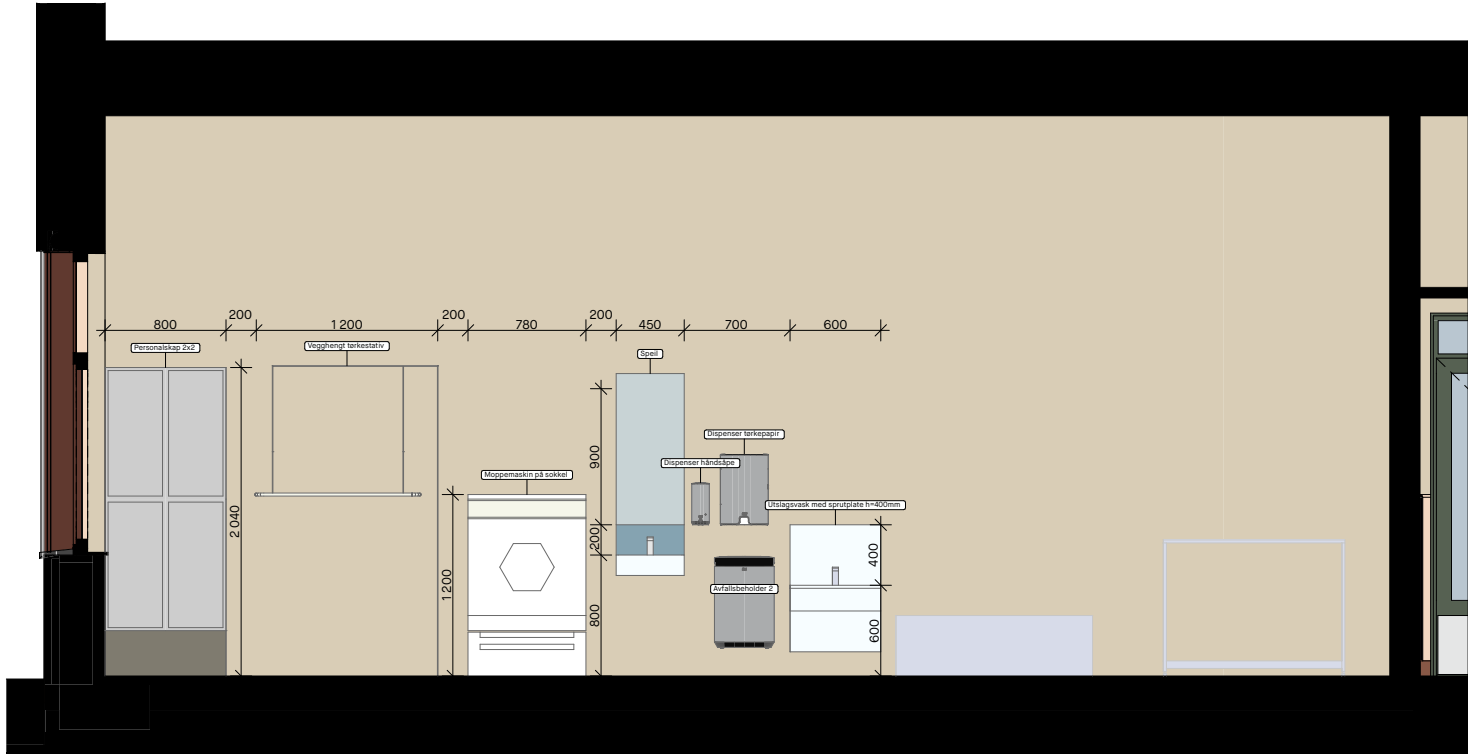

05 Oppriss

H1-39 Innredningsliste romskjema drift og renhold								
ID	Lag	Renovasjonstatus	Antall	Høyde mm	Lengde mm	Dybde mm	Overflate	Beskrivelse
Personalskap 2x2	A-279 Fast inventar	New	1	2 040	800	400		
Vegghengte lagerhyller	A-279 Fast inventar	New	1	1800	4 000	500		Veggmontert
Gulvbrønn med rist 400x1000mm	A-279 Fast inventar	New	1	---	400	1 000		400X1000mm
Gulvstående lagerhylle	A-279 Fast inventar	New	2	2 100	5 000	500		
Speil	A-279 Fast inventar	New	1	1 000	450	10		
Knaggrekke oppheng utstyr	A-279 Fast inventar	New	1	70	800	20		Veggmontert
Oppslagsstavle 1000x1500mm	A-279 Fast inventar	New	1	1 000	1 500	50		
Knaggrekke oppheng utstyr	A-279 Fast inventar	New	1	70	1 200	20		Veggmontert
Sprutplate h=200mm	A-279 Fast inventar	New	1	200	450	10		Monteres over servant.
Moppemaskin på sokkel	A-279 Fast inventar	New	1	1 200	780	750		Behov for sokkel og høyde sokkel må avklares
Vegghengt tørkestativ	A-279 Fast inventar	New	1	2 050	1 200	600		Veggmontert
Dispenser håndsåpe	A-279 Fast inventar	New	1	278	116	130		Veggmontert
Dispenser tørkepapir	A-279 Fast inventar	New	1	468	317	101		Veggmontert
Avfallsbeholder 2	A-279 Fast inventar	New	1	614	395	253		Veggmontert
Utslagsvask med sprutplate h=400mm	A-310 Sanitar	New	1	20	600	470		
Servant	A-310 Sanitar	New	1	135	450	340	Hvit porselen	
Kontorbord med kontorstol	A-68 Lest inventar	New	1	750	1 500	800		
Renholdstralle	A-68 Lest inventar	New	2	900	600	1 200	Rustfritt stål	
Gulvaskemsk. 1300x720mm	A-68 Lest inventar	New	1	400	720	1 300		
			21					

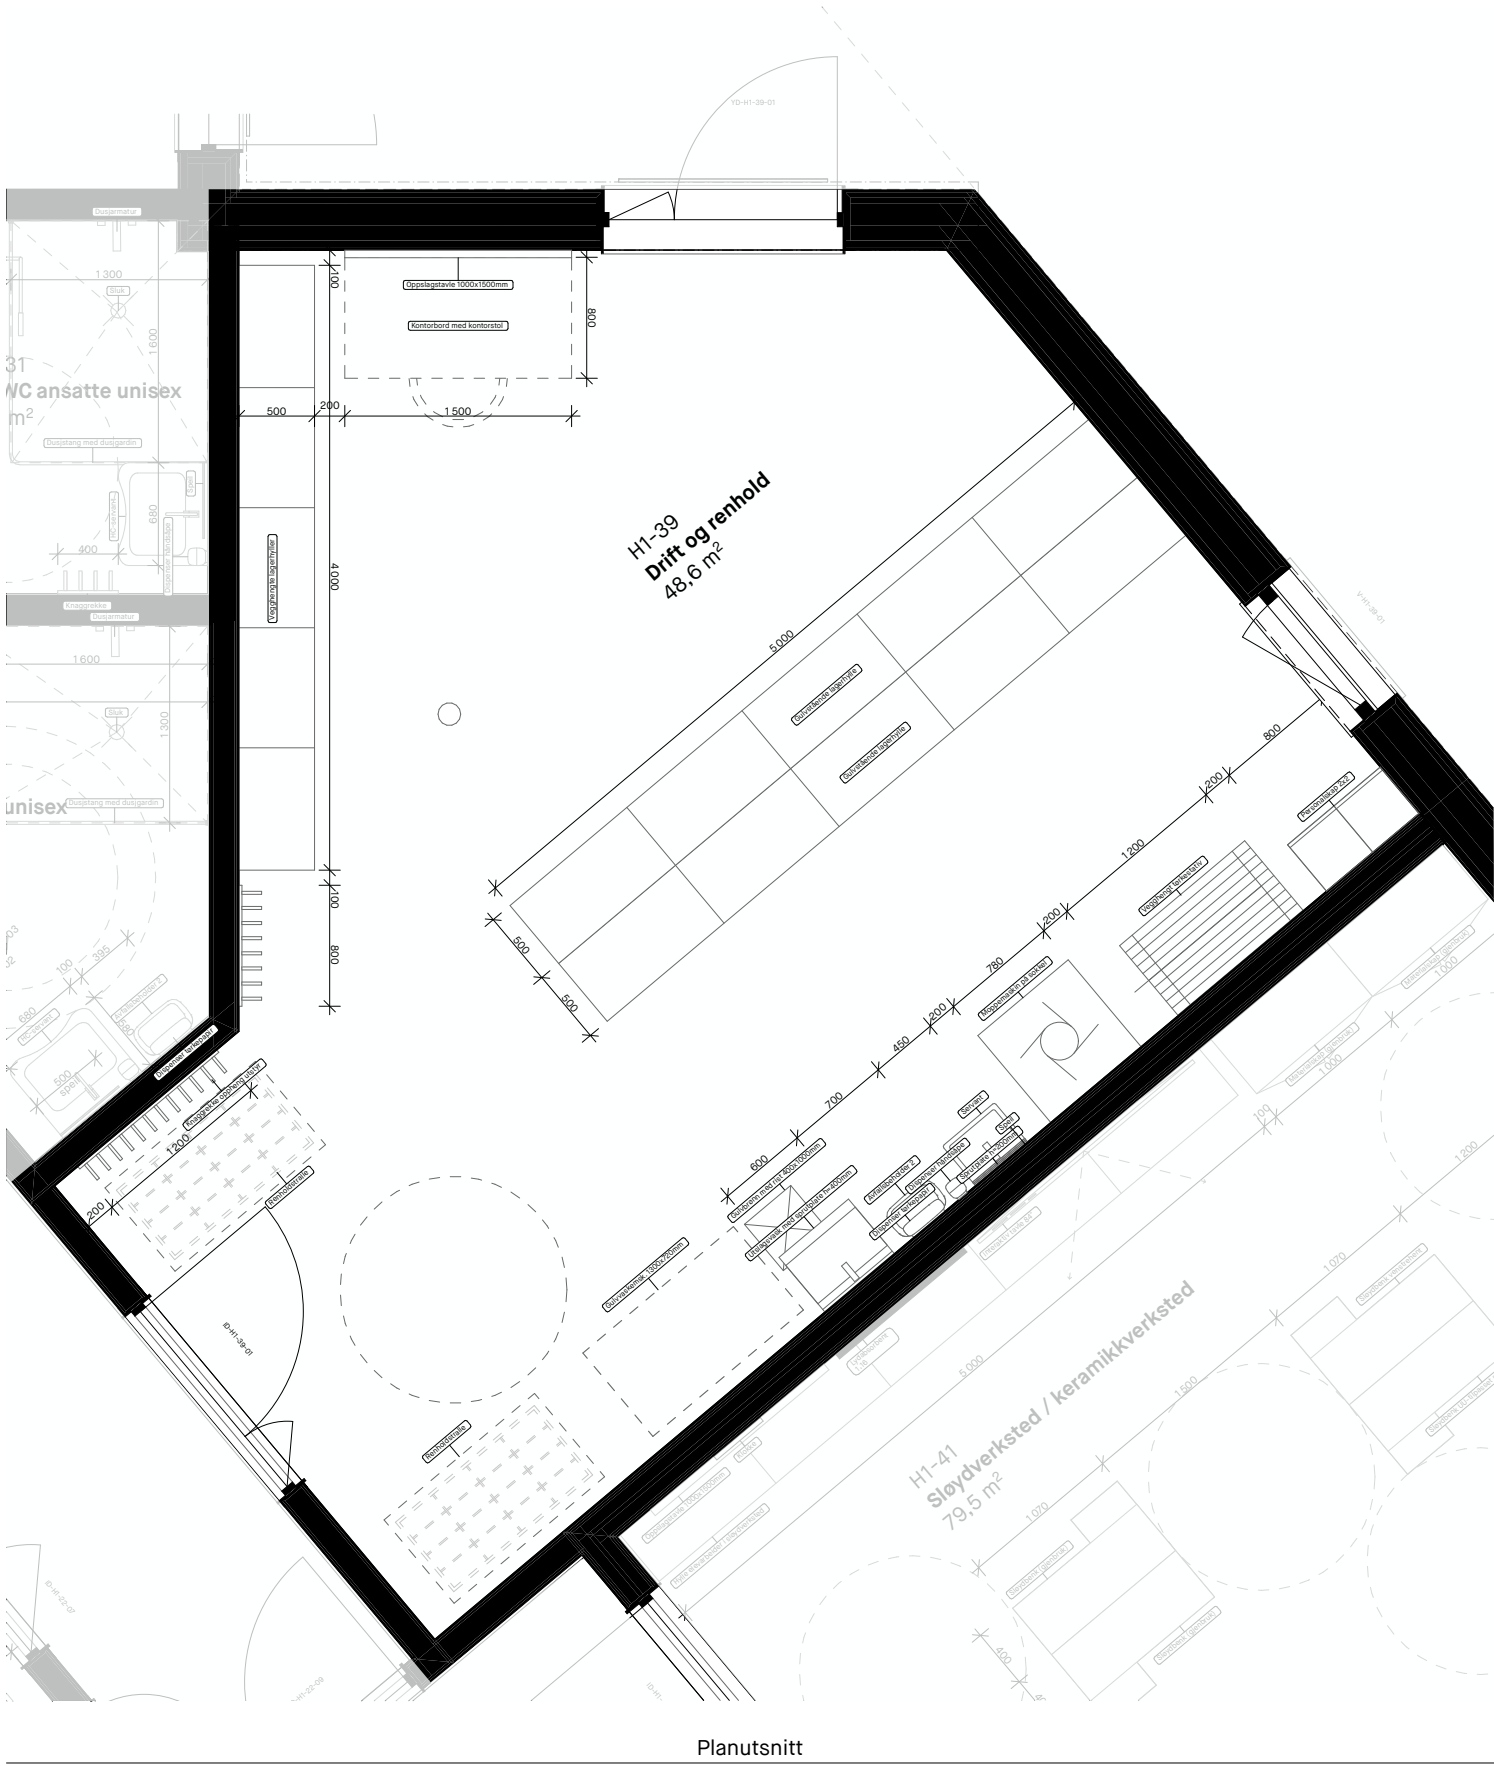

Planutsnitt

Tegningsnr.: A-60-B1-01-39	Revisjon nr.: F-02
Type tegning: Romskjema drift og renhold	Fase: Forprosjekt

2-02	Arkutvalgning	09.09.2026	CVM	AVB
Rev.	Beskrivelse	Dato	Sign.	Kontroll

ARK: COMMON GROUND

urbanisme | landskap | arkitektur

Torshovgata 3A, NO 0476 Oslo

www.commonground.no

info@commonground.no

+47 46 77 47 17

Koordinatsystem:
NTM zone 9 lokal zone, NM2000

Rotasjon 50° fra nord

Samhandlingspunkt (globale koordinater (romskjema drift og renhold)):
(X) Ø = 1028 165 152
(Y) N = 13 146 069 308
2. høyde plan 1. etasje = 227

Kontrollpunkter (globale koordinater) (romskjema drift og renhold):
(X) Ø = 102834741
(Y) N = 13145927601

Prosjekt:
Sør-Aurdal ungdomsskole

Prosjektleder / Kontroll:
CVM / AVB

Tilskuer:
Sør-Aurdal Kommune

Dir. / Rev.
31/47

Tegningsnummer:
A-60-B1-01-39

Målestokk / format:
1:50 / A1

Tegningsnavn:
Romskjema drift og renhold

Revisjonsdato:
09.09.2026