




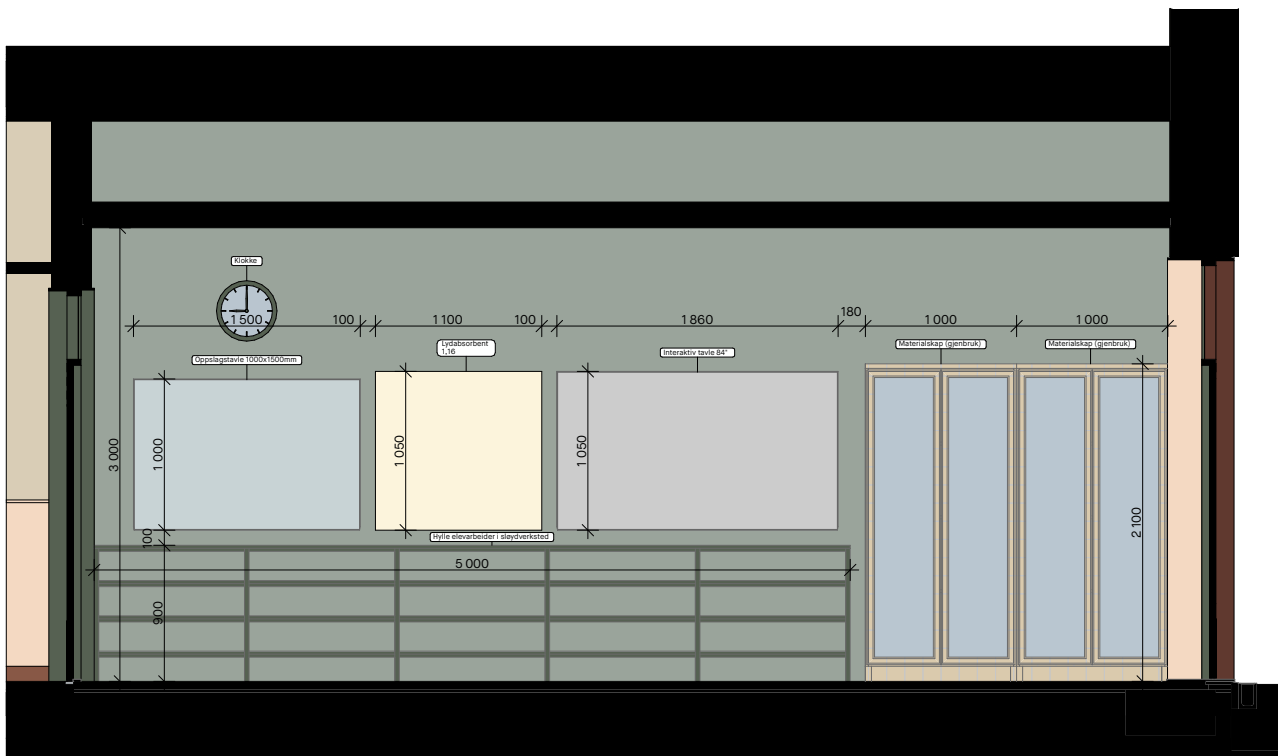


01 Oppriss

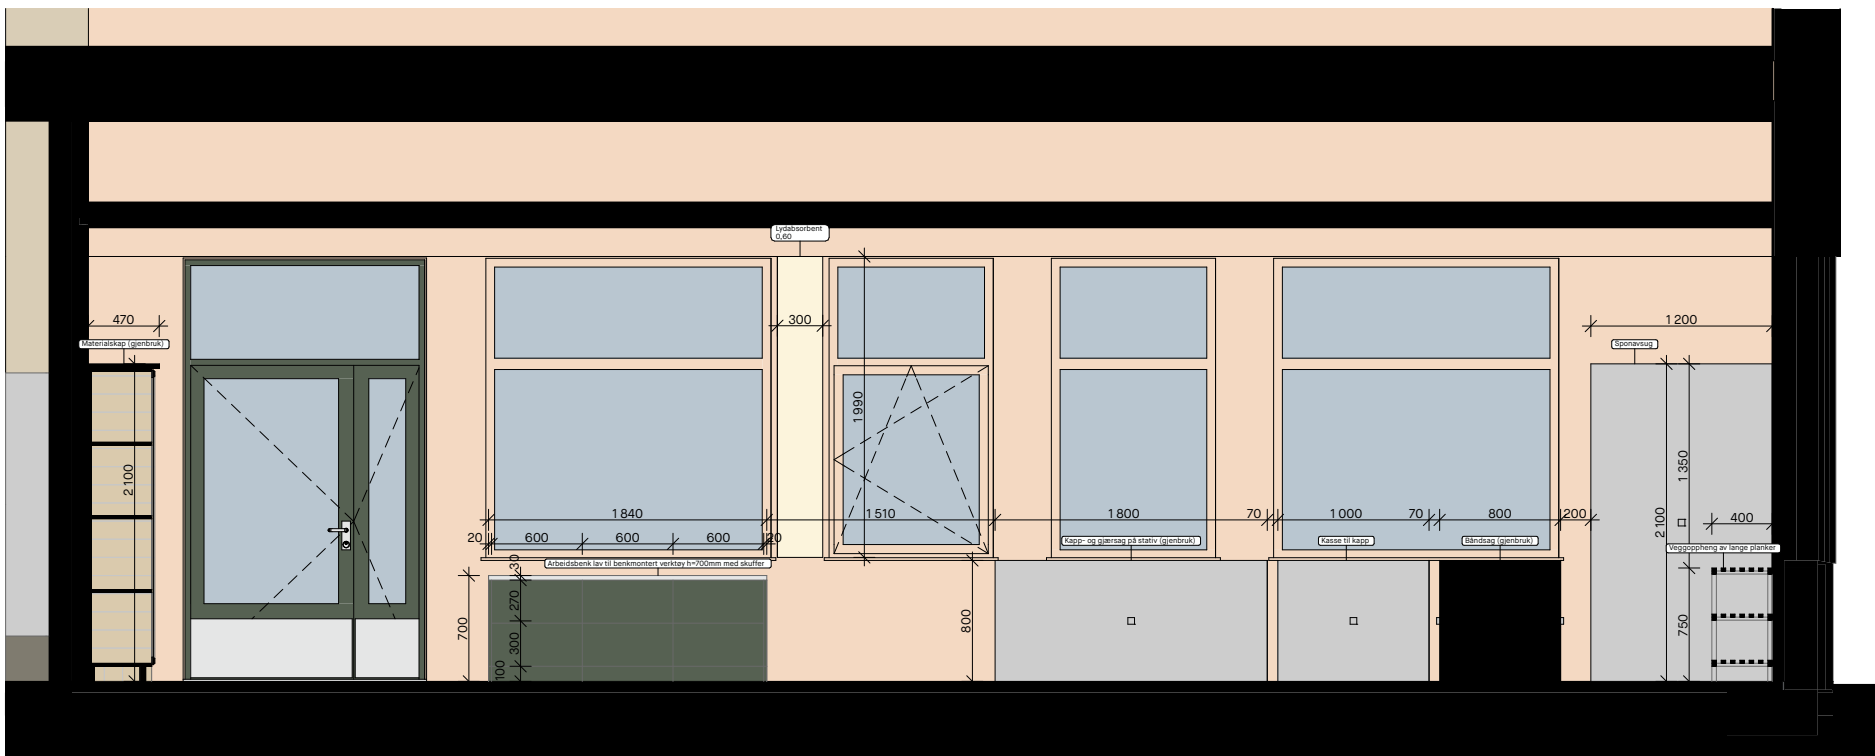


02 Oppriss

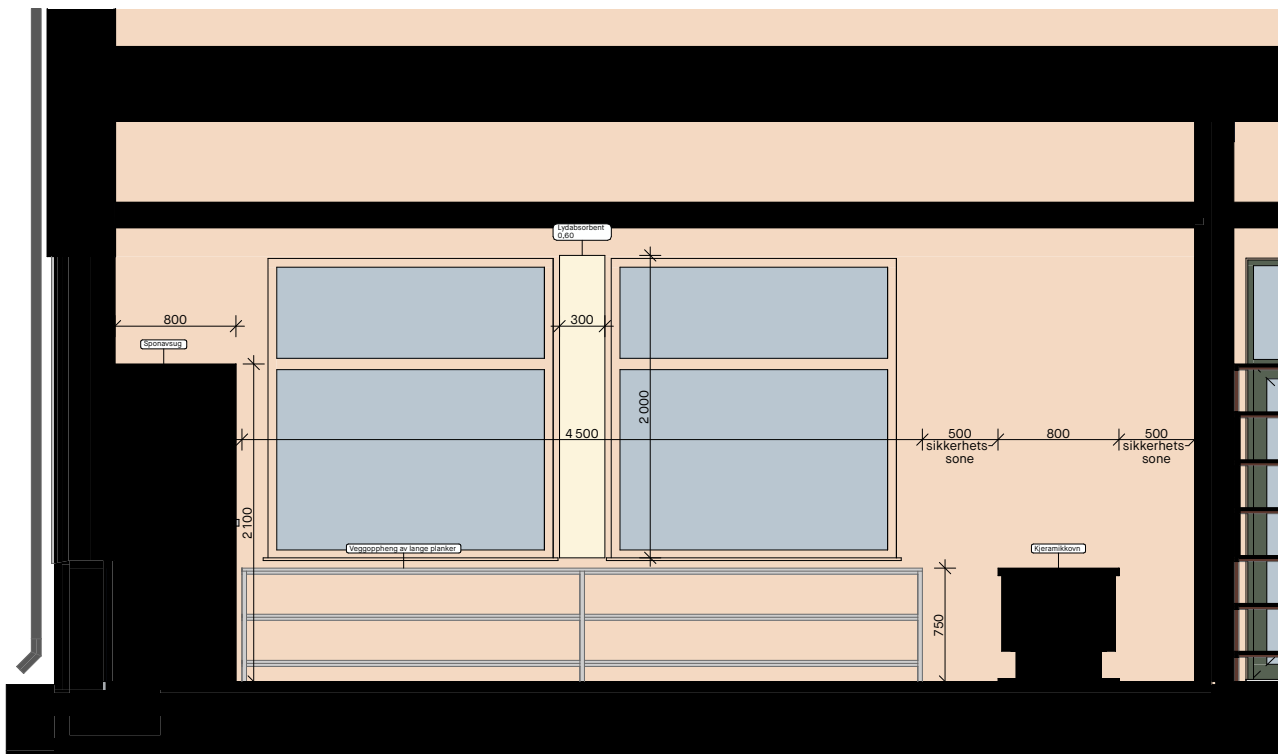

03 Oppriss

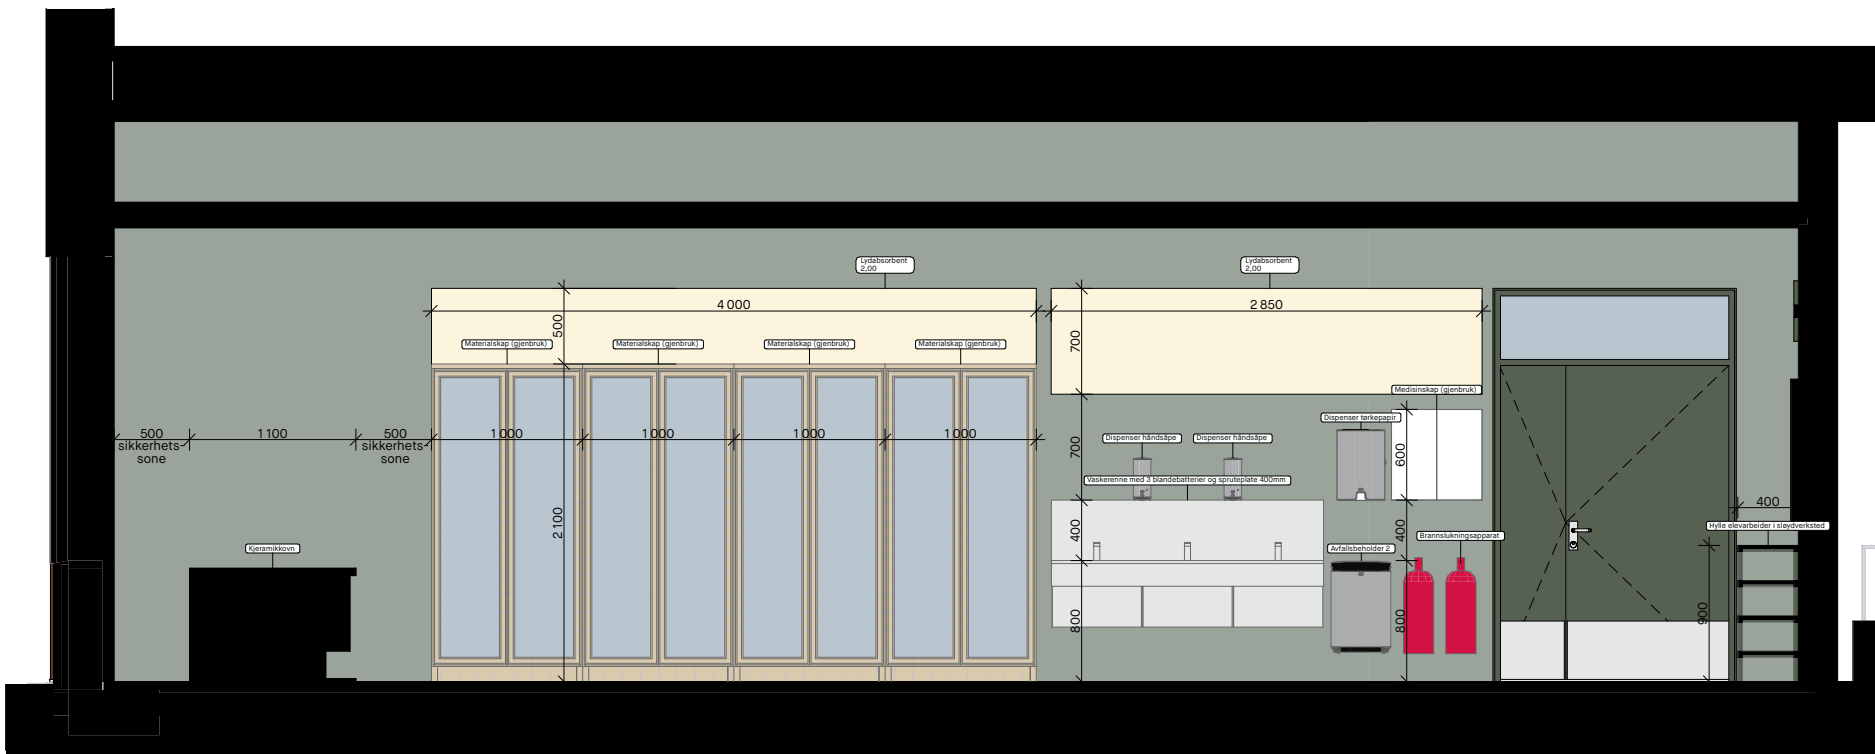

04 Oppriss

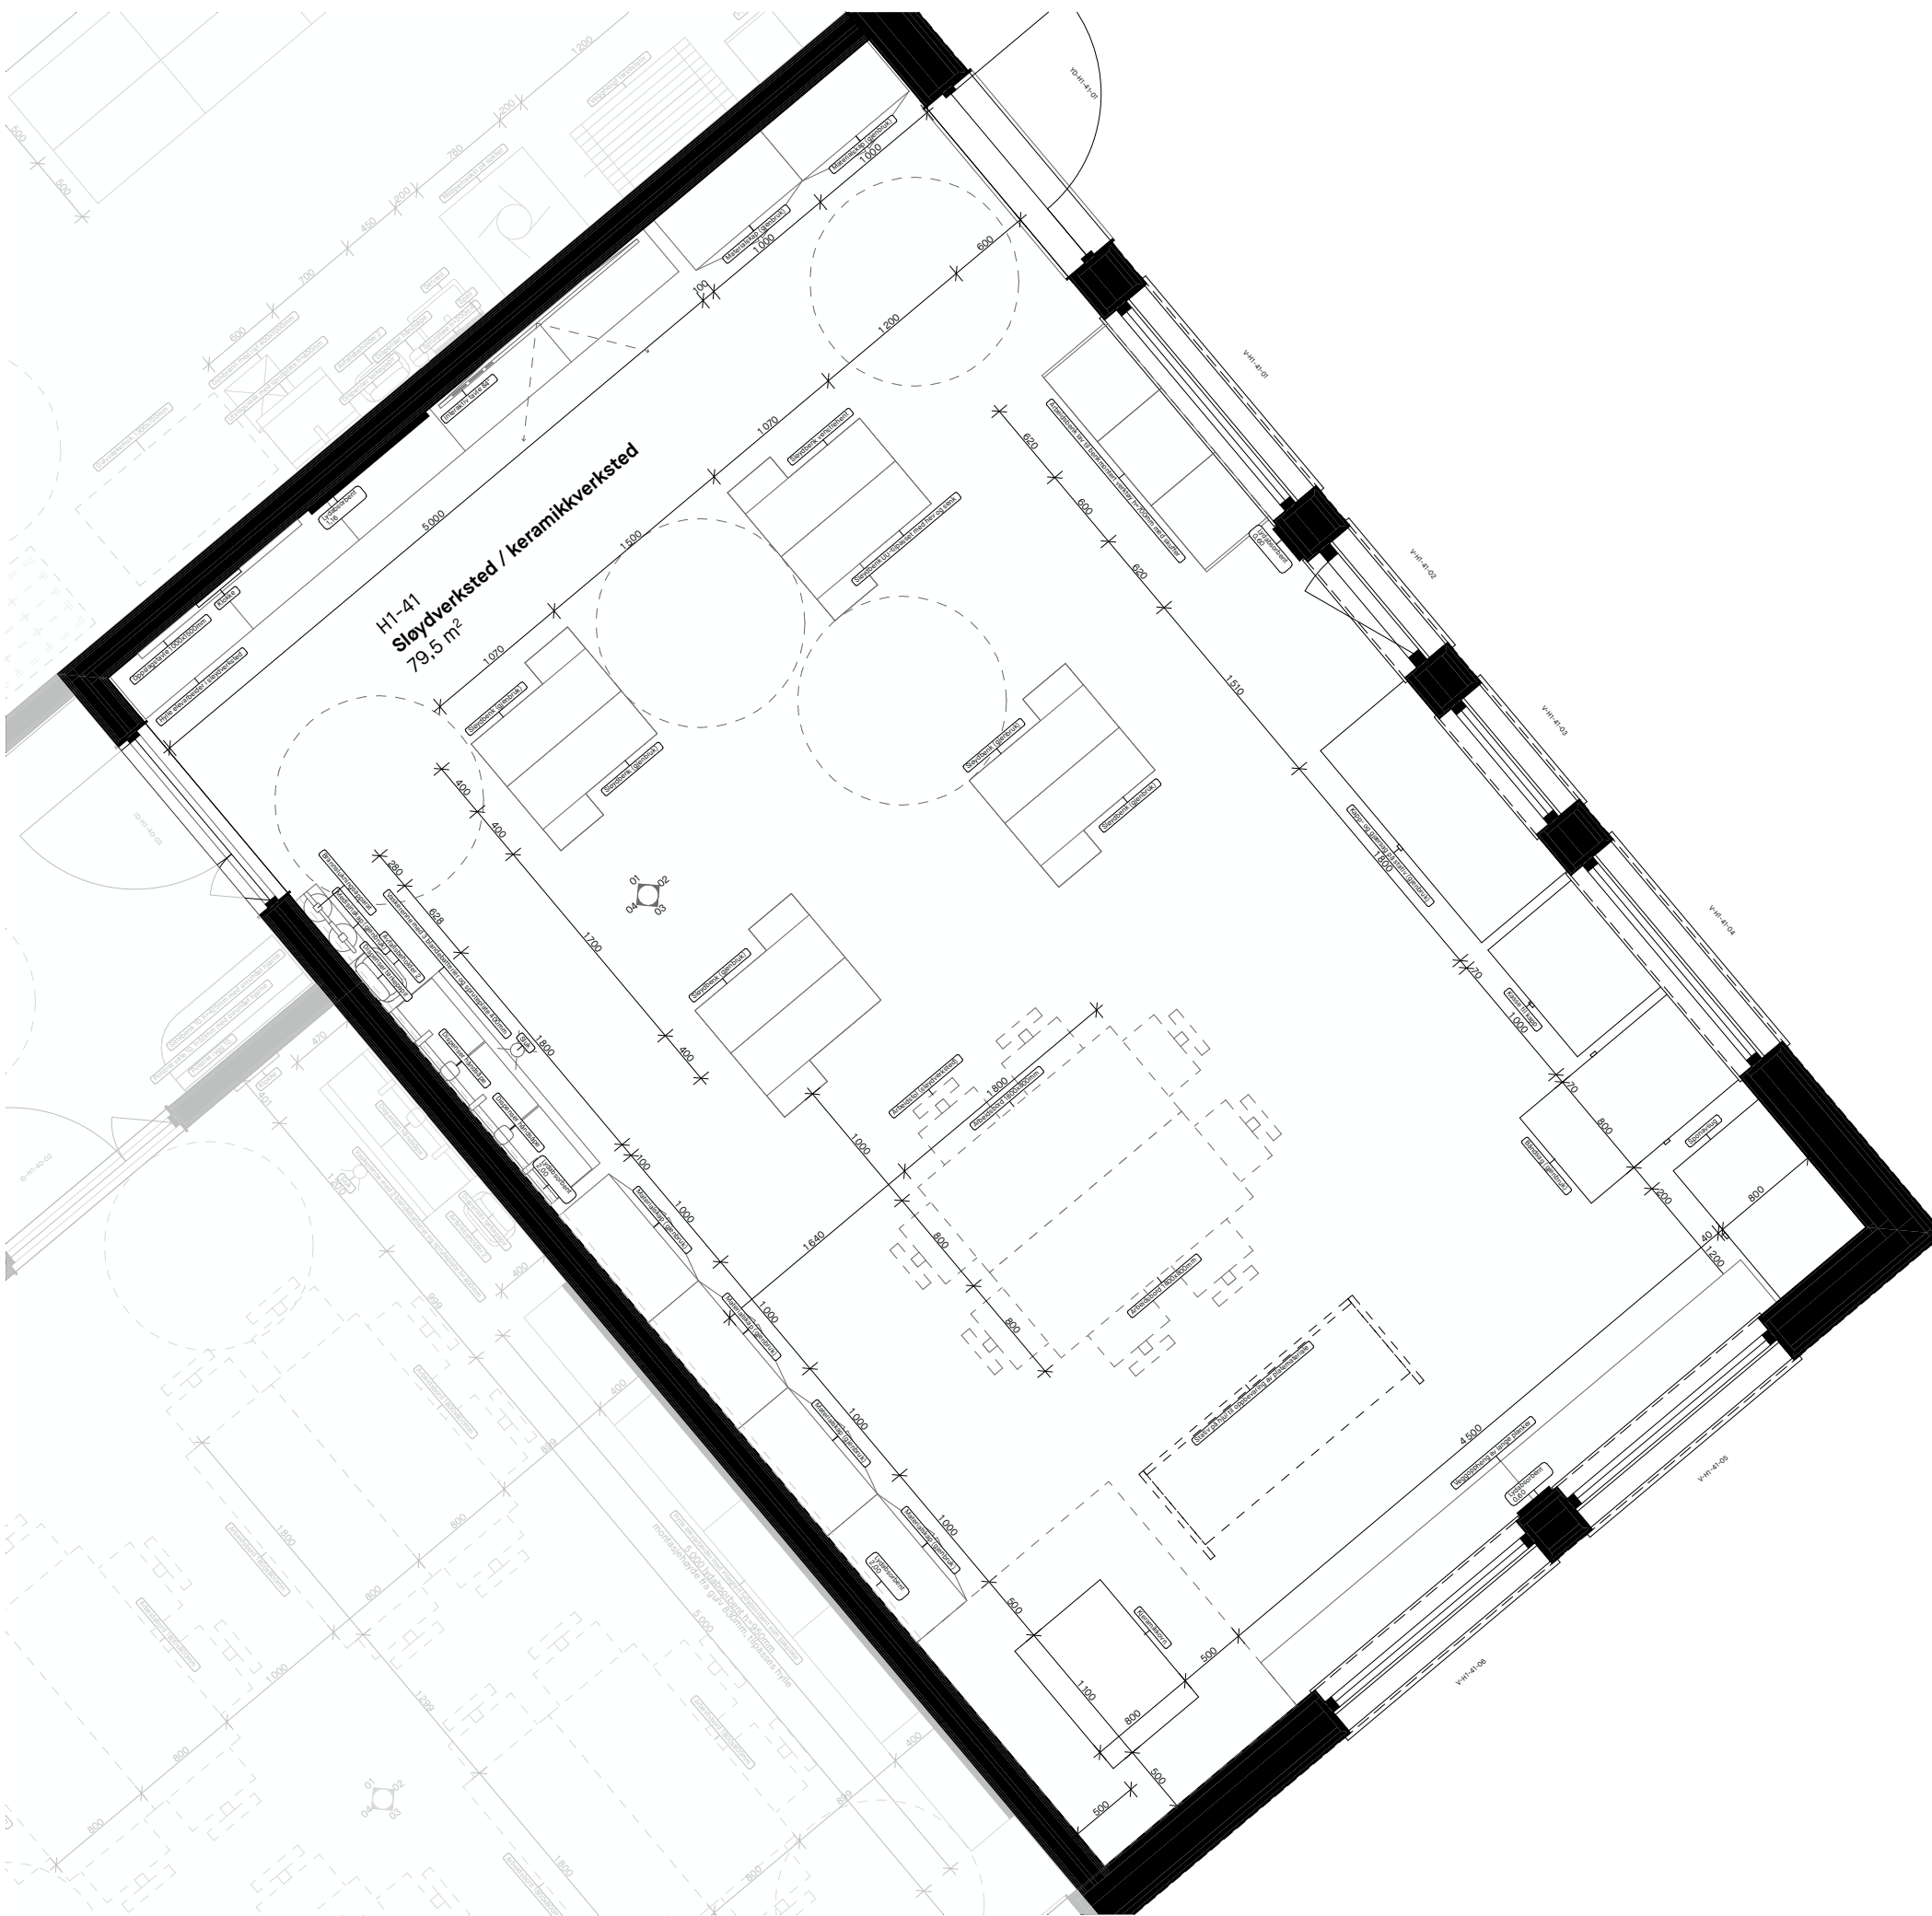

Planutsnitt

H1-41 Innredningsliste romskjema								
ID	Lag	Renovasjonsstatus	Antall	Høyde mm	Lengde mm	Dybde mm	Overflate	Beskrivelse
Lydabsorbent	A-248 Lydabsorbenter	New	1	1 050	---	40		Se plan og oppriss for mål
Lydabsorbent	A-248 Lydabsorbenter	New	1	1 990	---	40		Se plan og oppriss for mål
Lydabsorbent	A-248 Lydabsorbenter	New	1	500	---	40		Se plan og oppriss for mål
Lydabsorbent	A-248 Lydabsorbenter	New	1	700	---	40		Se plan og oppriss for mål
Lydabsorbent	A-248 Lydabsorbenter	New	1	2 000	---	40		Se plan og oppriss for mål
Materialskap (gjenbruk)	A-279 Fast inventar	Existing	6	2 100	1 000	470		Gjenbruk
Sløydbenk (gjenbruk)	A-279 Fast inventar	Existing	6	700	1 070	400		Gjenbruk
Båndsag (gjenbruk)	A-279 Fast inventar	Existing	1	800	1 400	800		Gjenbruk
Medisinskap (gjenbruk)	A-279 Fast inventar	Existing	1	600	600	198		Gjenbruk
Oppslagstavle 1000x1500mm	A-279 Fast inventar	New	1	1 000	1 500	50		
Interaktiv tavle 84"	A-279 Fast inventar	New	1	1 050	1 860	50		
Hylle elevarbeider i sløydverksted	A-279 Fast inventar	New	1	900	5 000	400		
Brannslukningsapparat	A-279 Fast inventar	New	2	635	280	200		
Sløydbenk venstreht	A-279 Fast inventar	New	1	700	1 070	400		
Arbeidsbenk lav til benkmontert verktøy h=700mm med skuffer	A-279 Fast inventar	New	1	2 050	601	1 840		I sløydrom
Sløydbenk UU-tilpasset med heis og senk	A-279 Fast inventar	New	1	700	1 070	400		
Kjeramikkovn	A-279 Fast inventar	New	1	750	800	1 100		
Sponavsug	A-279 Fast inventar	New	1	2 100	1 200	800		Sløyd
Kapp- og gjærsag på stativ (gjenbruk)	A-279 Fast inventar	New	1	800	1 800	801		
Kasse til kapp	A-279 Fast inventar	New	1	800	1 000	800		
Veggoppheng av lange planker	A-279 Fast inventar	New	1	750	4 500	400		Veggmontert
Dispenser håndsåpe	A-279 Fast inventar	New	2	278	116	130		Veggmontert
Dispenser tørkepapir	A-279 Fast inventar	New	1	468	317	101		Veggmontert
Avfallsbeholder 2	A-279 Fast inventar	New	1	614	395	253		Veggmontert
Klokke	A-279 Fast inventar	New	1	400	400	30		Veggmontert
Sluk	A-310 Sanitær	New	1	---	200	1 000	Rist i rustfritt stål	
Vaskerenne med 3 blandebatterer og spruteplate 400mm	A-310 Sanitær	New	1	20	1 800	470		
Arbeidstol (sløydverksted)	A-68 Løst inventar	New	8	920	520	590		
Arbeidsbord 1800x800mm	A-68 Løst inventar	New	2	740	1 800	800		
Stativ på hjul til oppbevaring av platemateriale	A-68 Løst inventar	New	1	1 500	2 000	800		
			50					

Tegningnr.: A-60-B1-01-40	Revisjon nr.: F-02
Type tegning: Romskjema sløyd	Fase: Forprosjekt

2-02	Arkitekttegning	09.09.2026	CVM	AVB
Rev.	Beskrivelse	Dato	Sign.	Kontroll

ARK: COMMON GROUND

urbanisme | landskap | arkitektur

Torshovgata 3A, NO 0476 Oslo

www.commonground.no

info@commonground.no

+47 46 77 47 17

Koordinatsystem:
NTM zone 9 lokal zone, NN2000

Rotasjon 50° fra nord

Samhandlingspunkt (globale koordinater
(verktøylene nord-øst-vest)):
(X) Ø = 1 028 185 156
(Y) N = 13 146 069 308
2 høyde plan 1, etasje = 227

Kontrollpunkter (globale koordinater)
(verktøylene nord-øst-vest):
(X) Ø = 1 028 347 41
(Y) N = 13 146 062 701

N

Prosjekt:
Sør-Aurdal ungdomsskole

Prosjektleder / Kontroll:
CVM / AVB

Tilskuer:
Sør-Aurdal Kommune

Dir. / Br.:
31/47

Tegningsnummer:
A-60-B1-01-40

Målestokk / format:
1:50 / A1

Tegningsnavn:
Romskjema sløyd

Revisjonsdato:
09.09.2026