




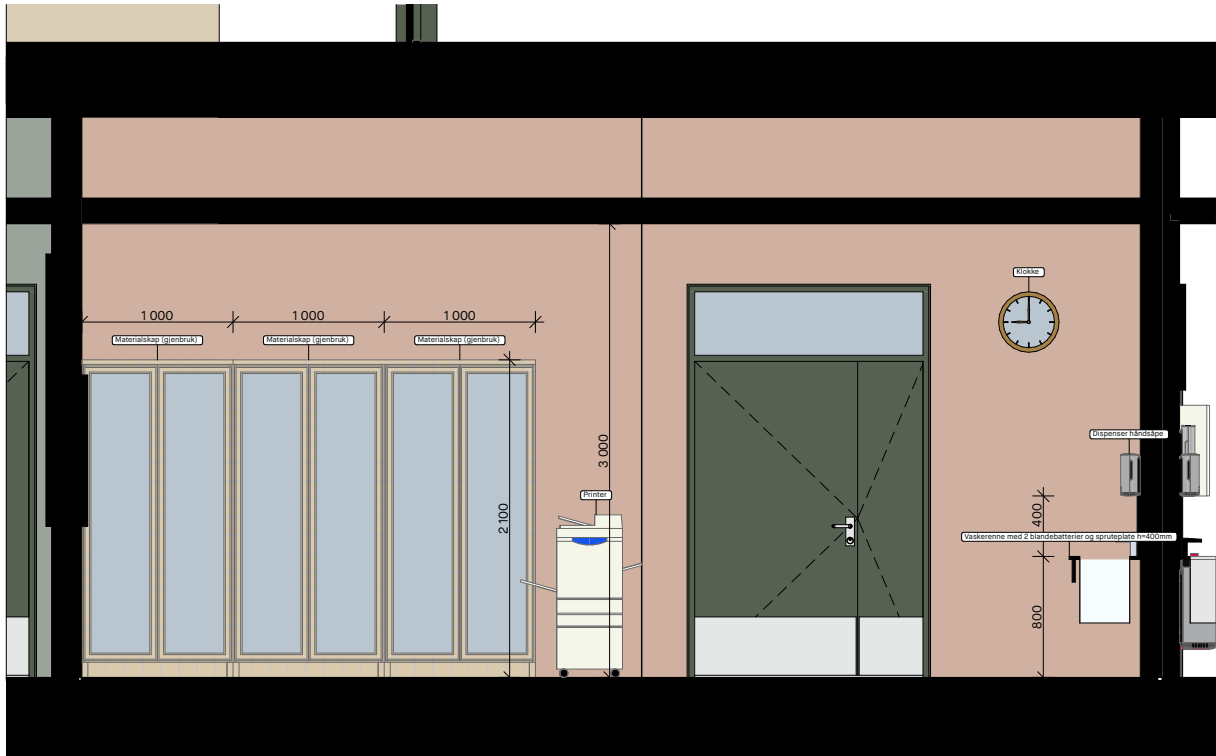


01 Oppriss

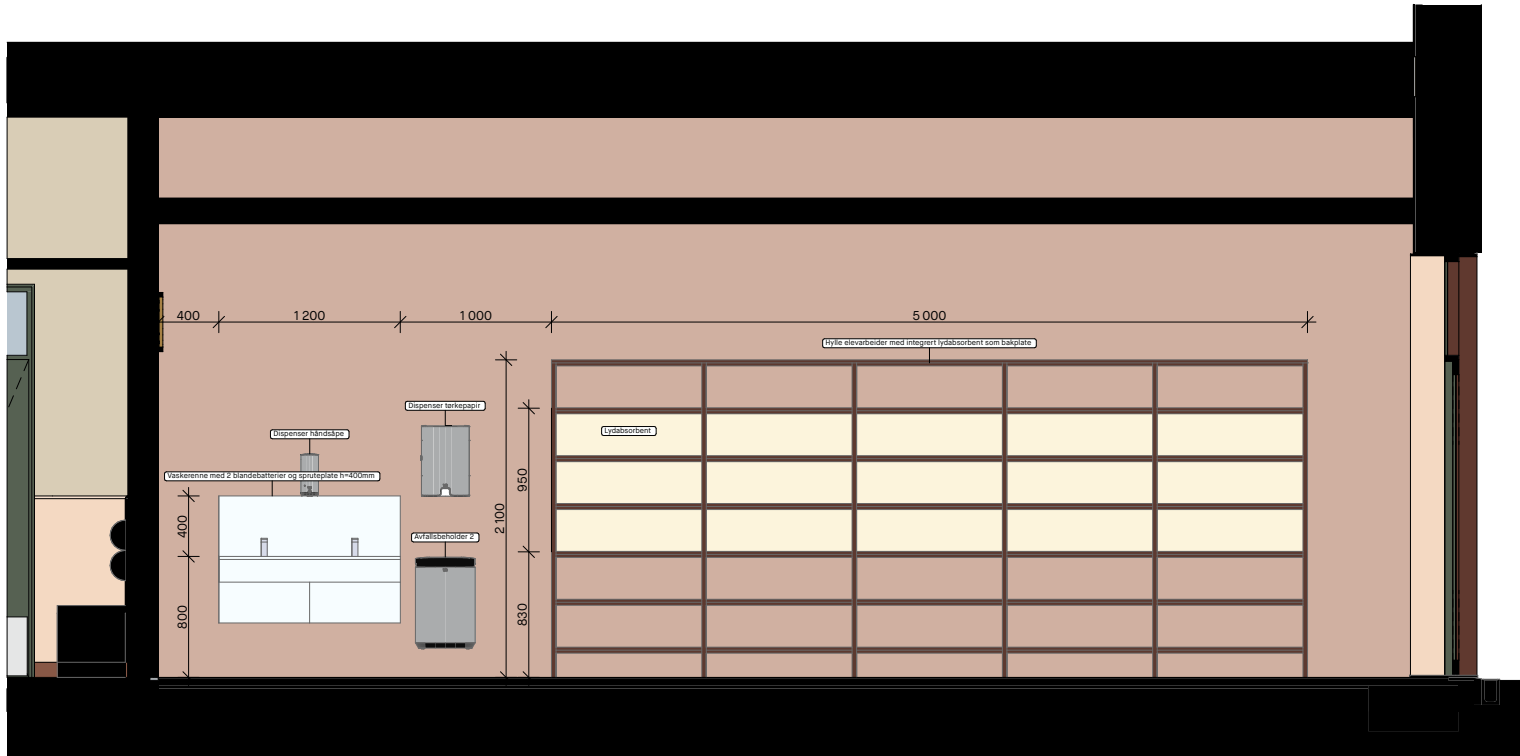

02 Oppriss

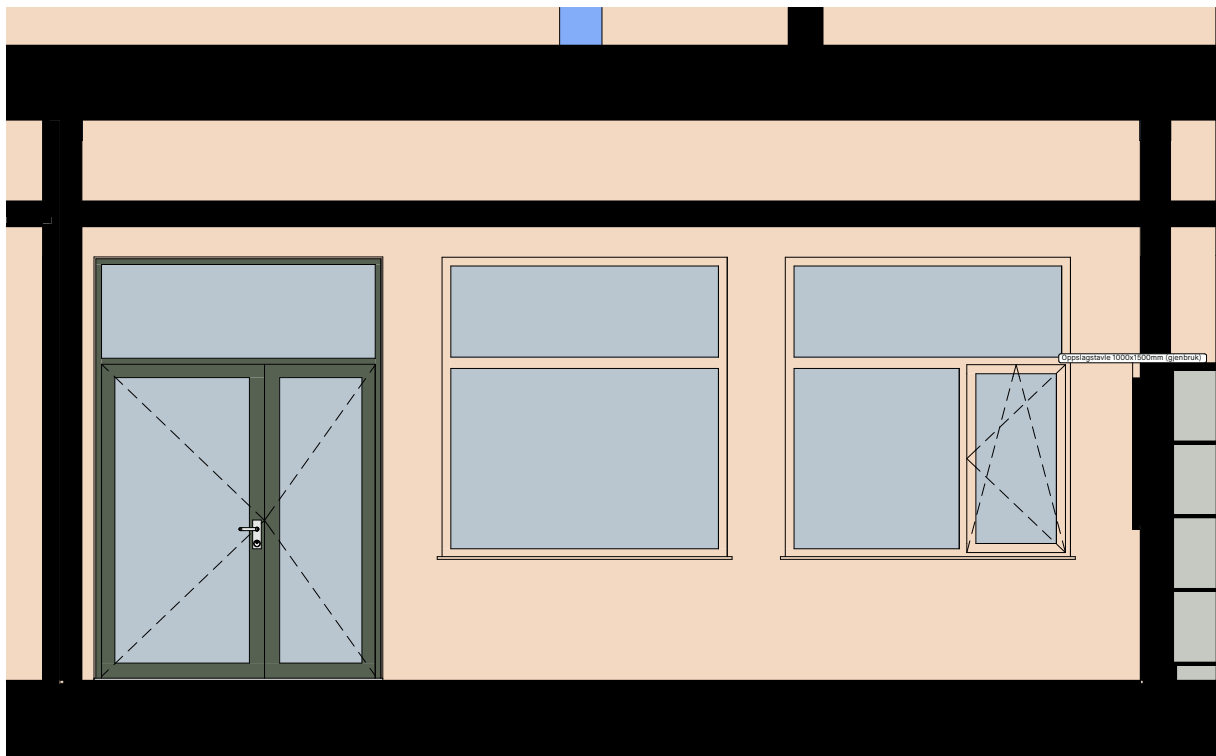

03 Oppriss

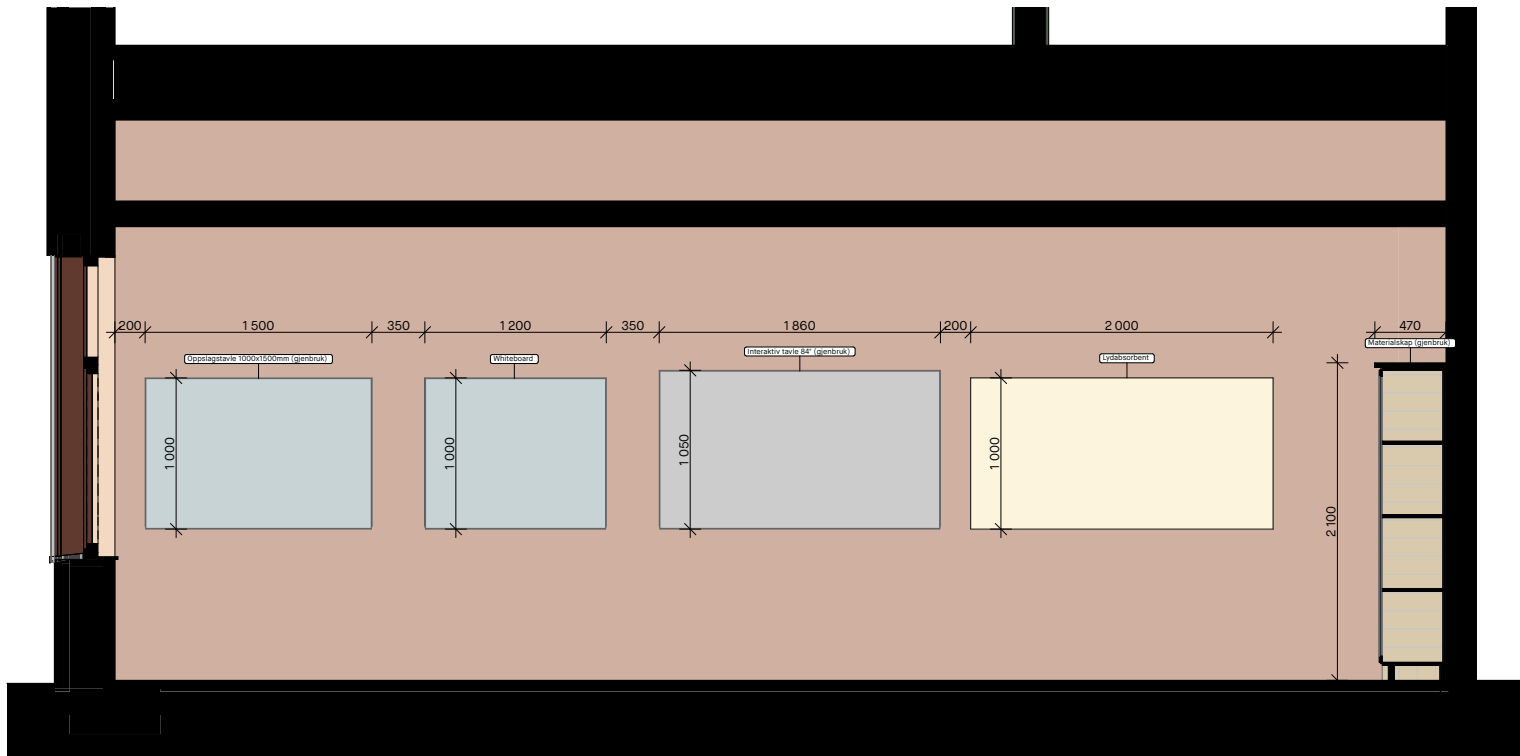

04 Oppriss



Planutsnitt

H1-43 Innredningsliste romskjema								
ID	Lag	Renovasjonsstatus	Antall	Høyde mm	Lengde mm	Dybde mm	Overflate	Beskrivelse
Lydabsorbent	A-248 Lydabsorbenter	New	1	1800	---	40		Se plan og oppriss for mål
Medisinskap (gjenbruk)	A-279 Fast inventar	Existing	1	600	600	198		Gjenbruk
Interaktiv tavle 84" (gjenbruk)	A-279 Fast inventar	Existing	1	1050	1860	50		Gjenbruk
Vitrineskap (gjenbruk)	A-279 Fast inventar	Existing	5	2100	1000	470		Gjenbruk
Oppslagstavle 1000x1500mm (gjenbruk)	A-279 Fast inventar	Existing	1	1000	1500	50		Gjenbruk
Gasskap (gjenbruk) på ny sokkel	A-279 Fast inventar	Existing	1	1000	1000	300		Gjenbruk. Tilpasse en ny sokkel så skapet får lik høyde som kjemikaliesskap
Kjemikaliesskap (gjenbruk)	A-279 Fast inventar	Existing	1	1000	1000	300		Gjenbruk
Demonstrasjonsbenk i rustfritt stål med vask og skuffer	A-279 Fast inventar	New	1	2250	600	2.440		
Whiteboard	A-279 Fast inventar	New	1	1000	1200	50		Veggmontert
Dispenser tørkepapir	A-279 Fast inventar	New	1	468	317	101		Veggmontert
Avfallsbeholder 2	A-279 Fast inventar	New	1	614	395	253		Veggmontert
Dispenser håndsåpe	A-279 Fast inventar	New	1	278	116	130		Veggmontert
Brannslukningsapparat	A-279 Fast inventar	New	2	635	280	200		
Klokke	A-279 Fast inventar	New	1	400	400	30		Veggmontert
Sluk	A-310 Sanitær	New	1	---	200	1000	Rist i rustfritt stål	
Vaskerenne med 2 blandebatterier og sprutplate 1x400mm	A-310 Sanitær	New	1	20	1200	470		
Sikkerhetsduj med to dusjhoder og øyesusj	A-310 Sanitær	New	1	115	1000	1000	Krom	Naturfag
Blandebatteri kjøkkenvask	A-310 Sanitær	New	1	235	1000	1000		
Elevpult (dobbel 700x1500mm) inkludert 2 stoler	A-68 Løst inventar	Existing	8	750	1200	700		Gjenbruk. 2 elevpulter inklusiv 2 elevstoler gjenbrukes.
			31					

Tegningnr.: A-60-B1-01-41	Revisjon nr.: F-02
Type tegning: Romskjema kunst og håndverk	Fase: Forprosjekt

2-02	Arkitekttegning	09.09.2026	CVM	AVB
Rev.	Beskrivelse	Dato	Sign.	Kontroll

ARK: COMMON GROUND

urbanisme | landskap | arkitektur

Torshovgata 3A, NO-0476 Oslo

www.commonground.no

info@commonground.no

+47 46 77 47 17

Koordinatsystem:
NTM zone 9 lokal sone, NM2000

Rotasjon 50° fra nord

Samhandlingspunkt (globale koordinater (torshovgata 3a, oslo, norge)):
(X) Ø = 1028 165 156
(Y) N = 13 146 069 308
2. høyde plan 1, etasje = 227

Kontrollpunkter (globale koordinater) (torshovgata 3a, oslo, norge):
(X) Ø = 102834741
(Y) N = 13146069308

Prosjekt:
Sør-Aurdal ungdomsskole

Prosjektleder / Kontroll:
CVM / AVB

Tilskuer:
Sør-Aurdal Kommune

Dir. / Brn:
31/47

Tegningsnummer:
A-60-B1-01-41

Målestokk / format:
1:50 / A1

Tegningsnavn:
Romskjema kunst og håndverk

Revisjonsdato:
09.09.2026