




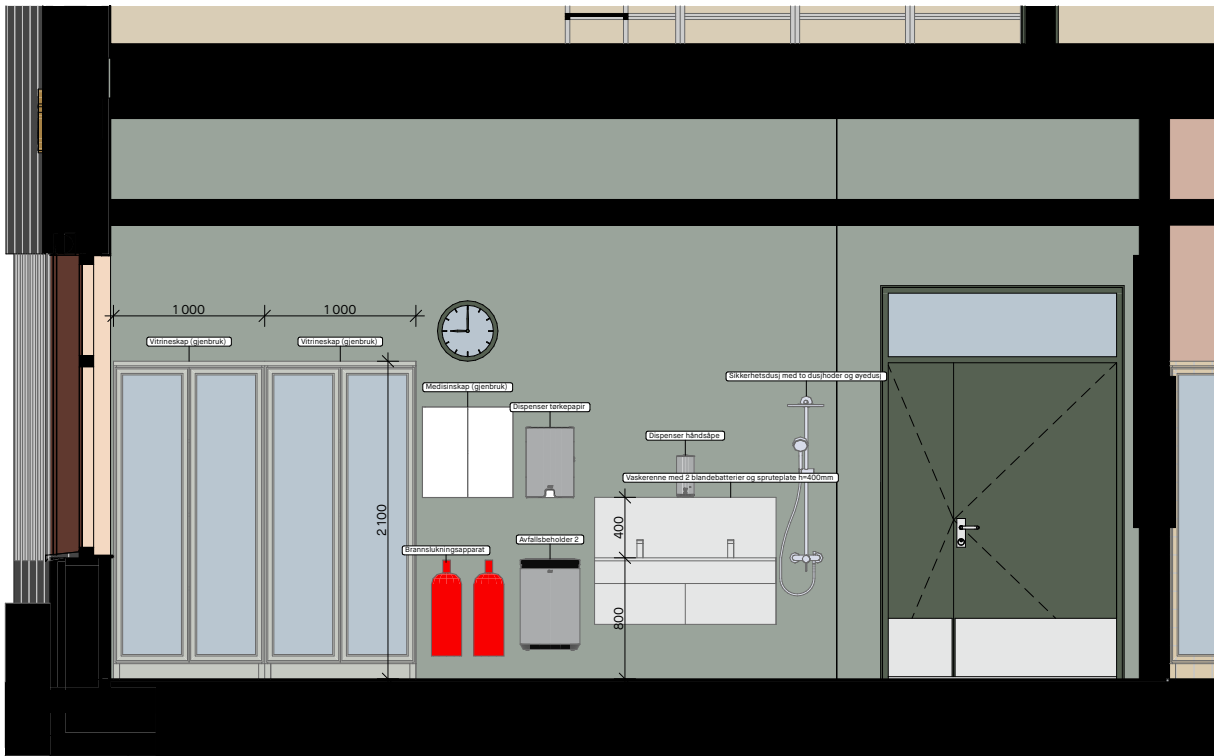


01 Snitt systemglassfelt med dør SG-H1-02-01

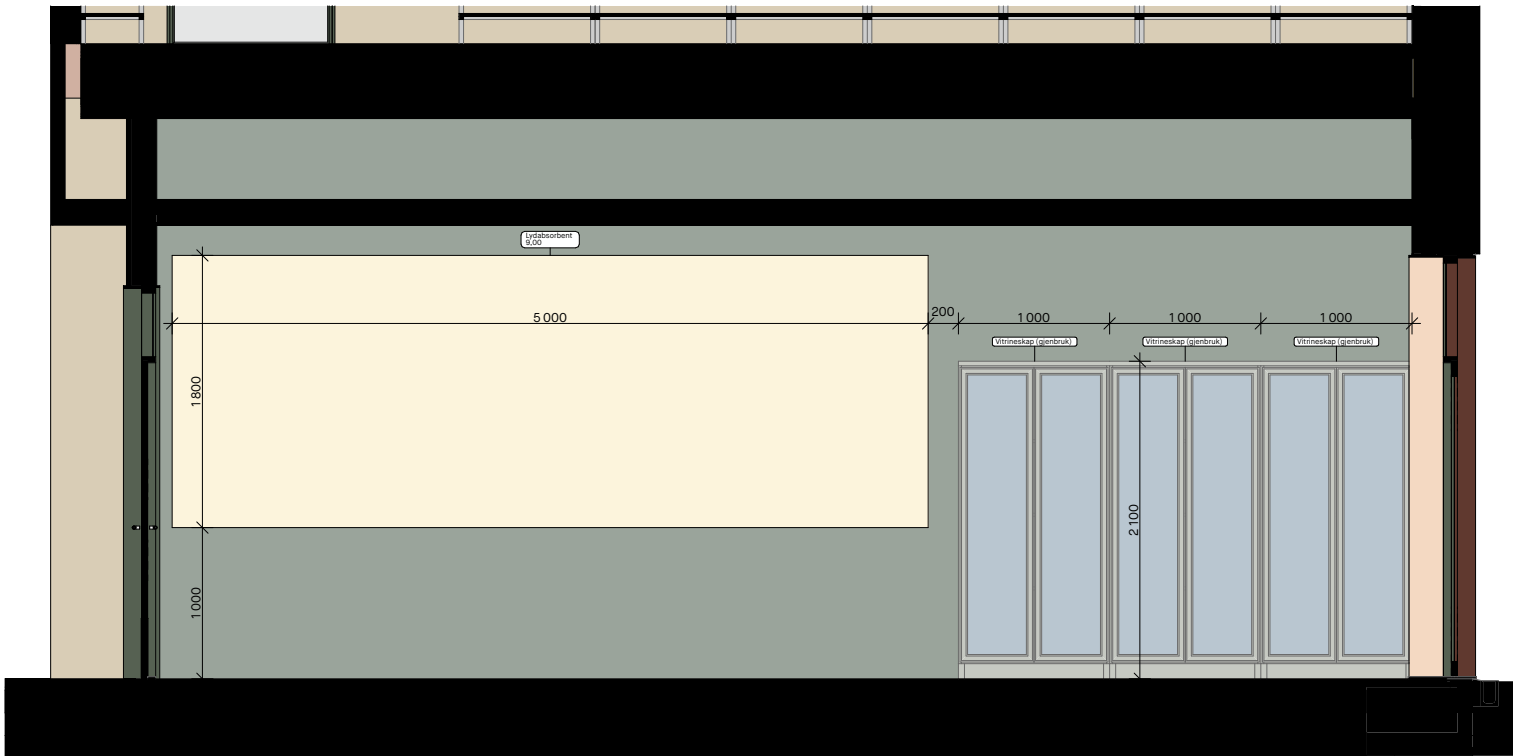


02 Snitt systemglassfelt med dør SG-H1-02-01

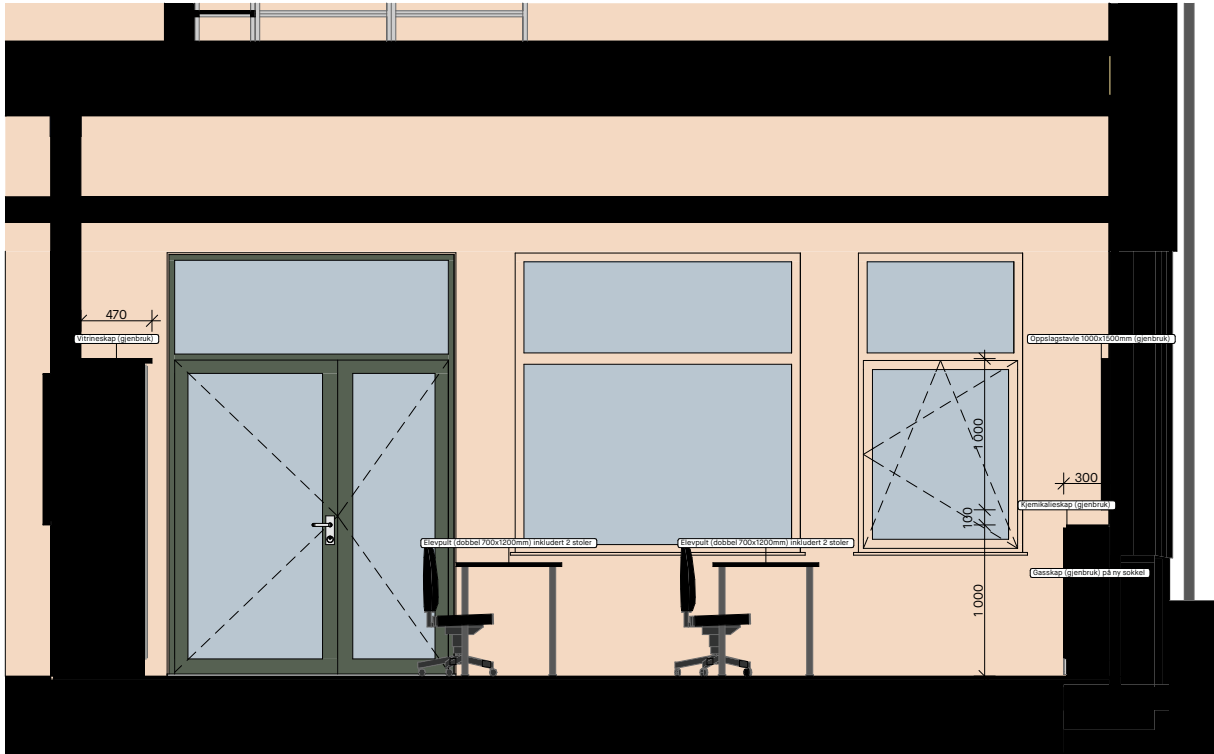

03 Snitt systemglassfelt med dør SG-H1-02-01

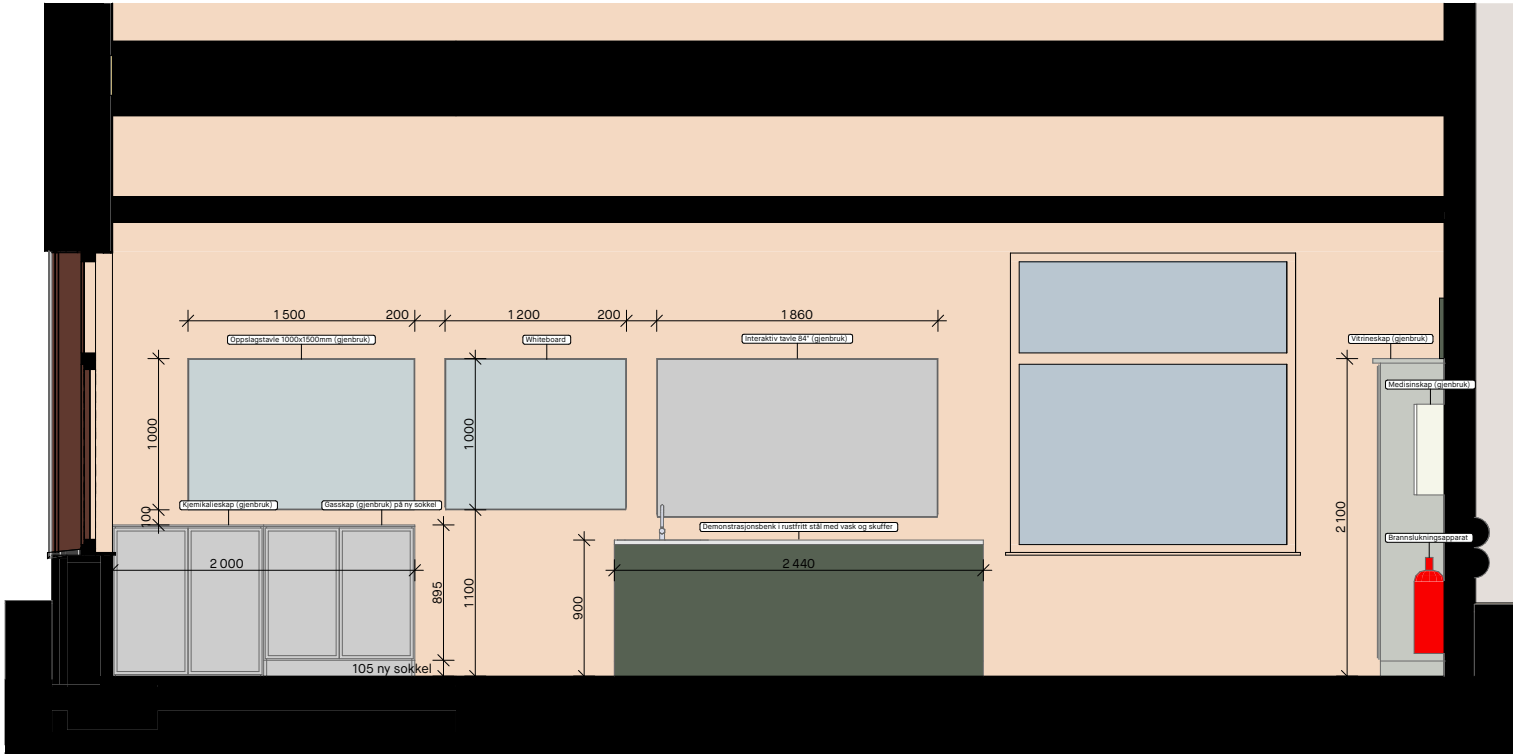

04 Snitt systemglassfelt med dør SG-H1-02-01

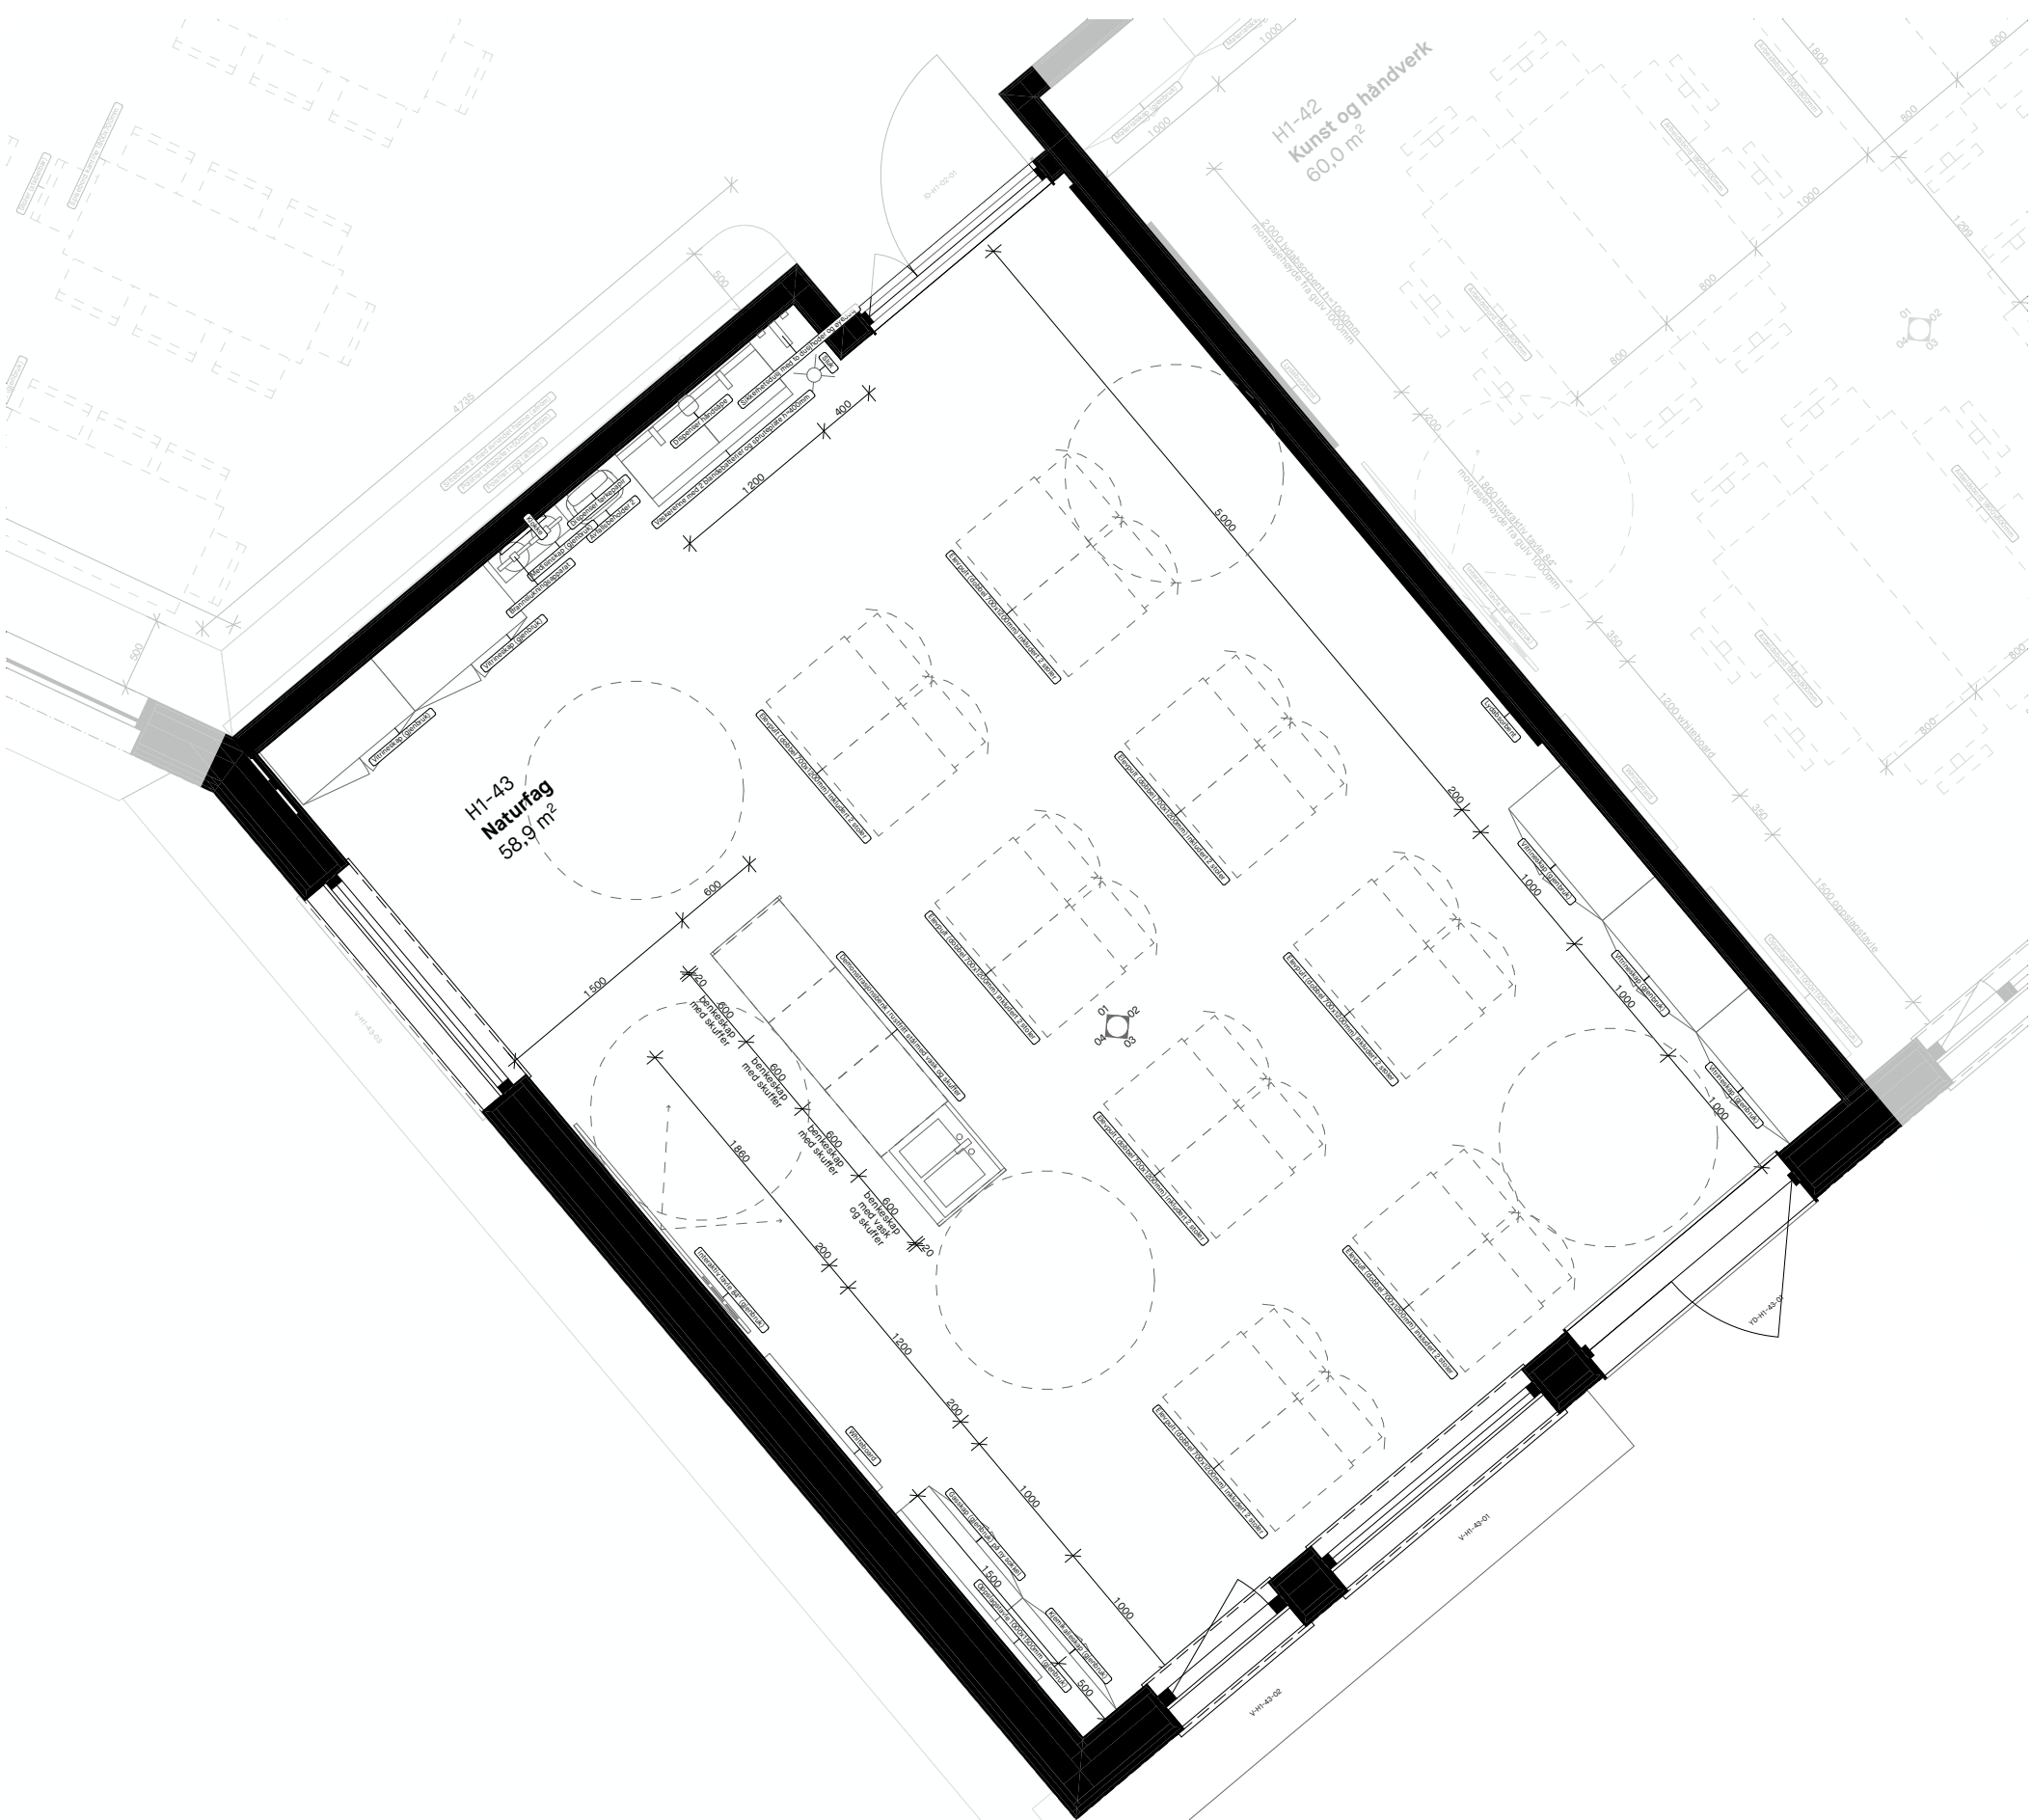

Planutsnitt

H1-43 Innredningsliste romskjema								
ID	Lag	Renovasjonsstatus	Antall	Høyde mm	Lengde mm	Dybde mm	Overflate	Beskrivelse
Lydabsorbent	A-248 Lydabsorbenter	New	1	1800	---	40		Se plan og oppriss for mål
Medisinskap (gjenbruk)	A-279 Fast inventar	Existing	1	600	600	198		Gjenbruk
Interaktiv tavle 84" (gjenbruk)	A-279 Fast inventar	Existing	1	1050	1860	50		Gjenbruk
Vitrineskap (gjenbruk)	A-279 Fast inventar	Existing	5	2100	1000	470		Gjenbruk
Oppslagsstavle 1000x1500mm (gjenbruk)	A-279 Fast inventar	Existing	1	1000	1500	50		Gjenbruk
Gasskap (gjenbruk) på ny sokkel	A-279 Fast inventar	Existing	1	1000	1000	300		Gjenbruk. Tilpasse en ny sokkel så skapet får lik høyde som kjemikalieskap
Kjemikalieskap (gjenbruk)	A-279 Fast inventar	Existing	1	1000	1000	300		Gjenbruk
Demonstrasjonsbenk i rustfritt stål med vask og skuffer	A-279 Fast inventar	New	1	2250	600	2 440		
Whiteboard	A-279 Fast inventar	New	1	1000	1200	50		Veggmontert
Dispenser tørkepapir	A-279 Fast inventar	New	1	468	317	101		Veggmontert
Avfallsbeholder 2	A-279 Fast inventar	New	1	614	395	253		Veggmontert
Dispenser håndsåpe	A-279 Fast inventar	New	1	278	116	130		Veggmontert
Brannslukningsapparat	A-279 Fast inventar	New	2	635	280	200		
Klokke	A-279 Fast inventar	New	1	400	400	30		Veggmontert
Sluk	A-310 Sanitær	New	1	---	200	1 000	Rist i rustfritt stål	
Vaskerenne med 2 blandebatterier og spruteplate h=400mm	A-310 Sanitær	New	1	20	1200	470		
Sikkerhetsdusj med to dusjhoder og eyedusj	A-310 Sanitær	New	1	115	1000	1 000	Krom	Naturfag
Blande batteri kjøkenvask	A-310 Sanitær	New	1	235	1000	1 000		
Elevpult (dobbel 700x1200mm) inkludert 2 stoler	A-68 Lest inventar	Existing	8	750	1200	700		Gjenbruk. 2 elevputter inklusiv 2 elevstoler gjenbrukes.
			31					

Tegningsnr.: A-60-B1-01-42	Revisjon nr.: F-02
Type tegning: Romskjema naturfag	Fase: Forprosjekt

2-02	Arkutvalgning	09.08.2026	CVM	AVB
Rev.	Beskrivelse	Dato	Sign.	Kontroll

ARK: COMMON GROUND urbanisme i landskap i arkitektur Torshovgata 3A, NO 0476 Oslo www.commonground.no info@commonground.no +47 46 77 47 17	
Koordinatsystem: NTM zone 9 lokal zone, NN2000 Rotasjon 50° fra nord Samhandlingspunkt (globale koordinater) (utmålingene mot sørvest): (X) Ø = 1028 165 156 (Y) N = 13 146 069 308 2 høyde plan 1, etasje = 227 Kontrollpunkter (globale koordinater) (utmålingene mot sørvest): (X) Ø = 102834741 (Y) N = 13146069301	
Prosjekt: Sør-Aurdal ungdomsskole	Prosjektleder / Kontroll: CVM / AVB
Tilskuddsnavn: Sør-Aurdal Kommune	Dir. / Brn: 31/47
Tegningsnummer: A-60-B1-01-42	Målestokk / format: 1:50 / A1
Tegningsnavn: Romskjema naturfag	Revisjonsdato: 09.09.2026