



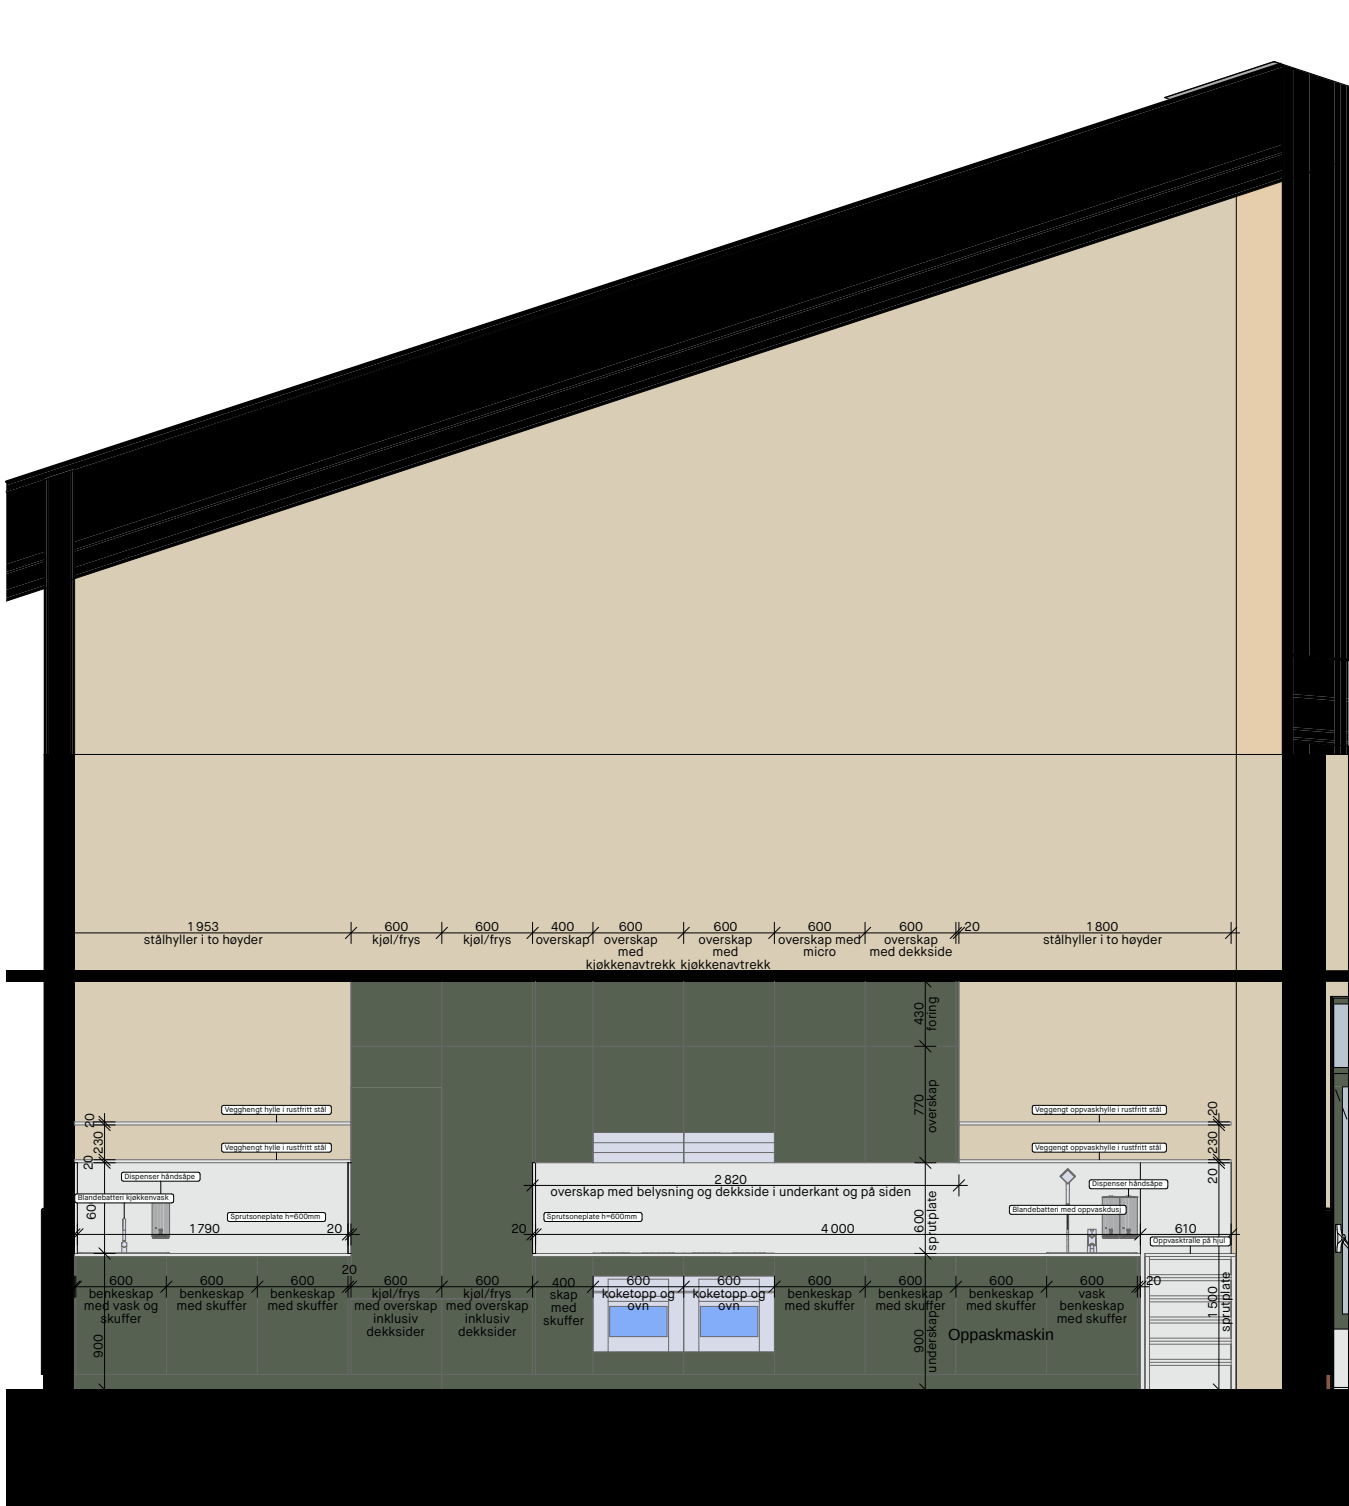


01 Oppriss

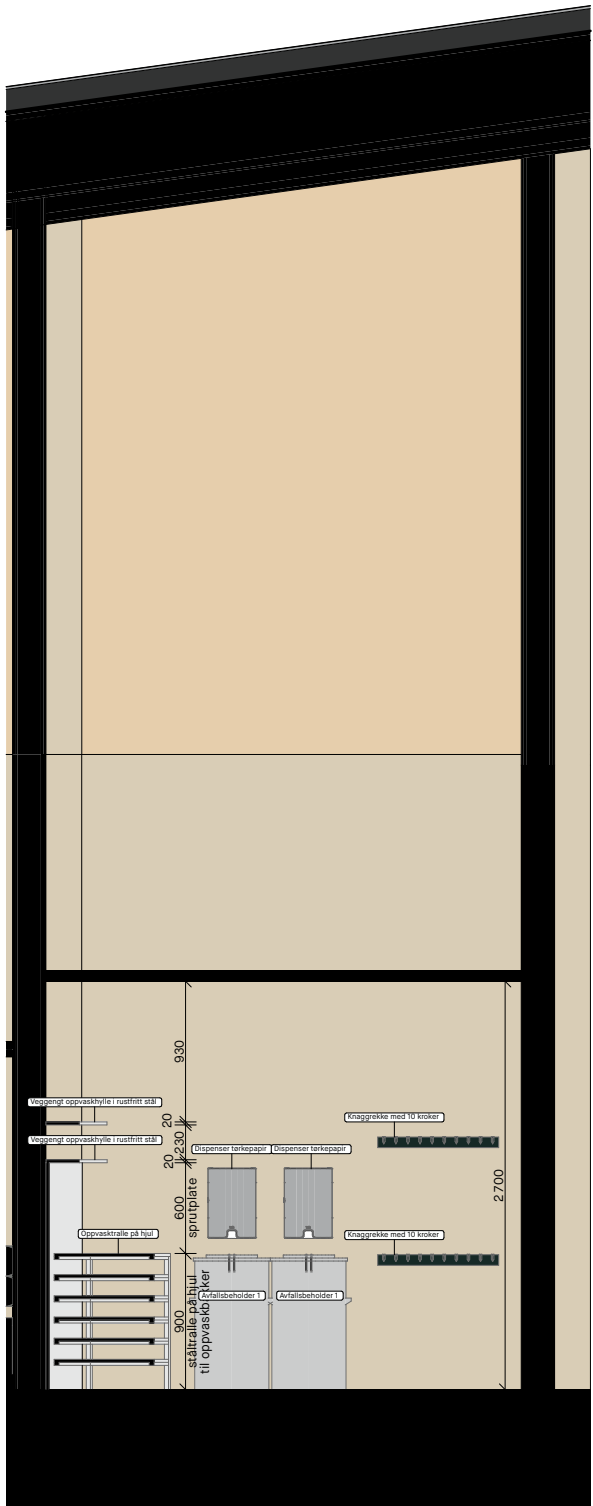

02 Oppriss




03 Oppriss

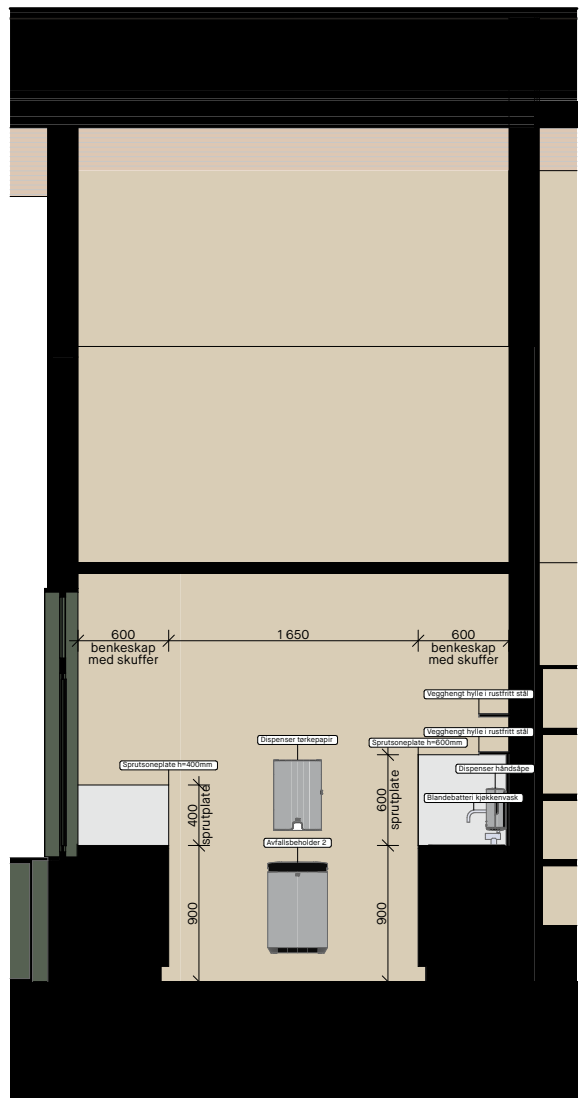

04 Oppriss

H1-05 Innredningsliste romskjema							
ID	Lag	Renovasjonstatus	Antall	Høyde mm	Lengde mm	Dybde mm	Beskrivelse
Elevkjøkken kantinekjøkken	A-279 Fast inventar	New	1	2 700	2 851	7 053	Se plan og oppriss for mål
Klokke	A-279 Fast inventar	New	1	400	400	30	Veggmontert
Knaggrekke med 10 kroker	A-279 Fast inventar	New	2	70	800	20	Veggmontert
Avfallsbeholder 1	A-279 Fast inventar	New	2	930	510	510	Gulvtstående på hjul
Dispenser håndspe	A-279 Fast inventar	New	5	278	116	130	Veggmontert
Dispenser tørkepapir	A-279 Fast inventar	New	4	468	317	101	Veggmontert
Avfallsbeholder 2	A-279 Fast inventar	New	2	614	395	253	Veggmontert
Sprutsoneplate h=600mm	A-279 Fast inventar	New	5	600	---	20	Se plan og oppriss for mål
Sprutsoneplate h=400mm	A-279 Fast inventar	New	4	400	---	20	Se plan og oppriss for mål
Sprutsoneplate bak oppvasktralle	A-279 Fast inventar	New	1	1 500	---	20	Se plan og oppriss for mål
Servant	A-310 Sanitær	New	1	135	450	340	Hvit porselen
Blandebatteri kjøkkenvask	A-310 Sanitær	New	2	235	1 000	1 000	
Blandebatteri med oppvaskdusj	A-310 Sanitær	New	1	0	1 000	1 000	Kantinekjøkken
Oppvasktralle på hjul	A-66 Lest inventar	New	1	900	600	600	Gulvtstående på hjul
			32				

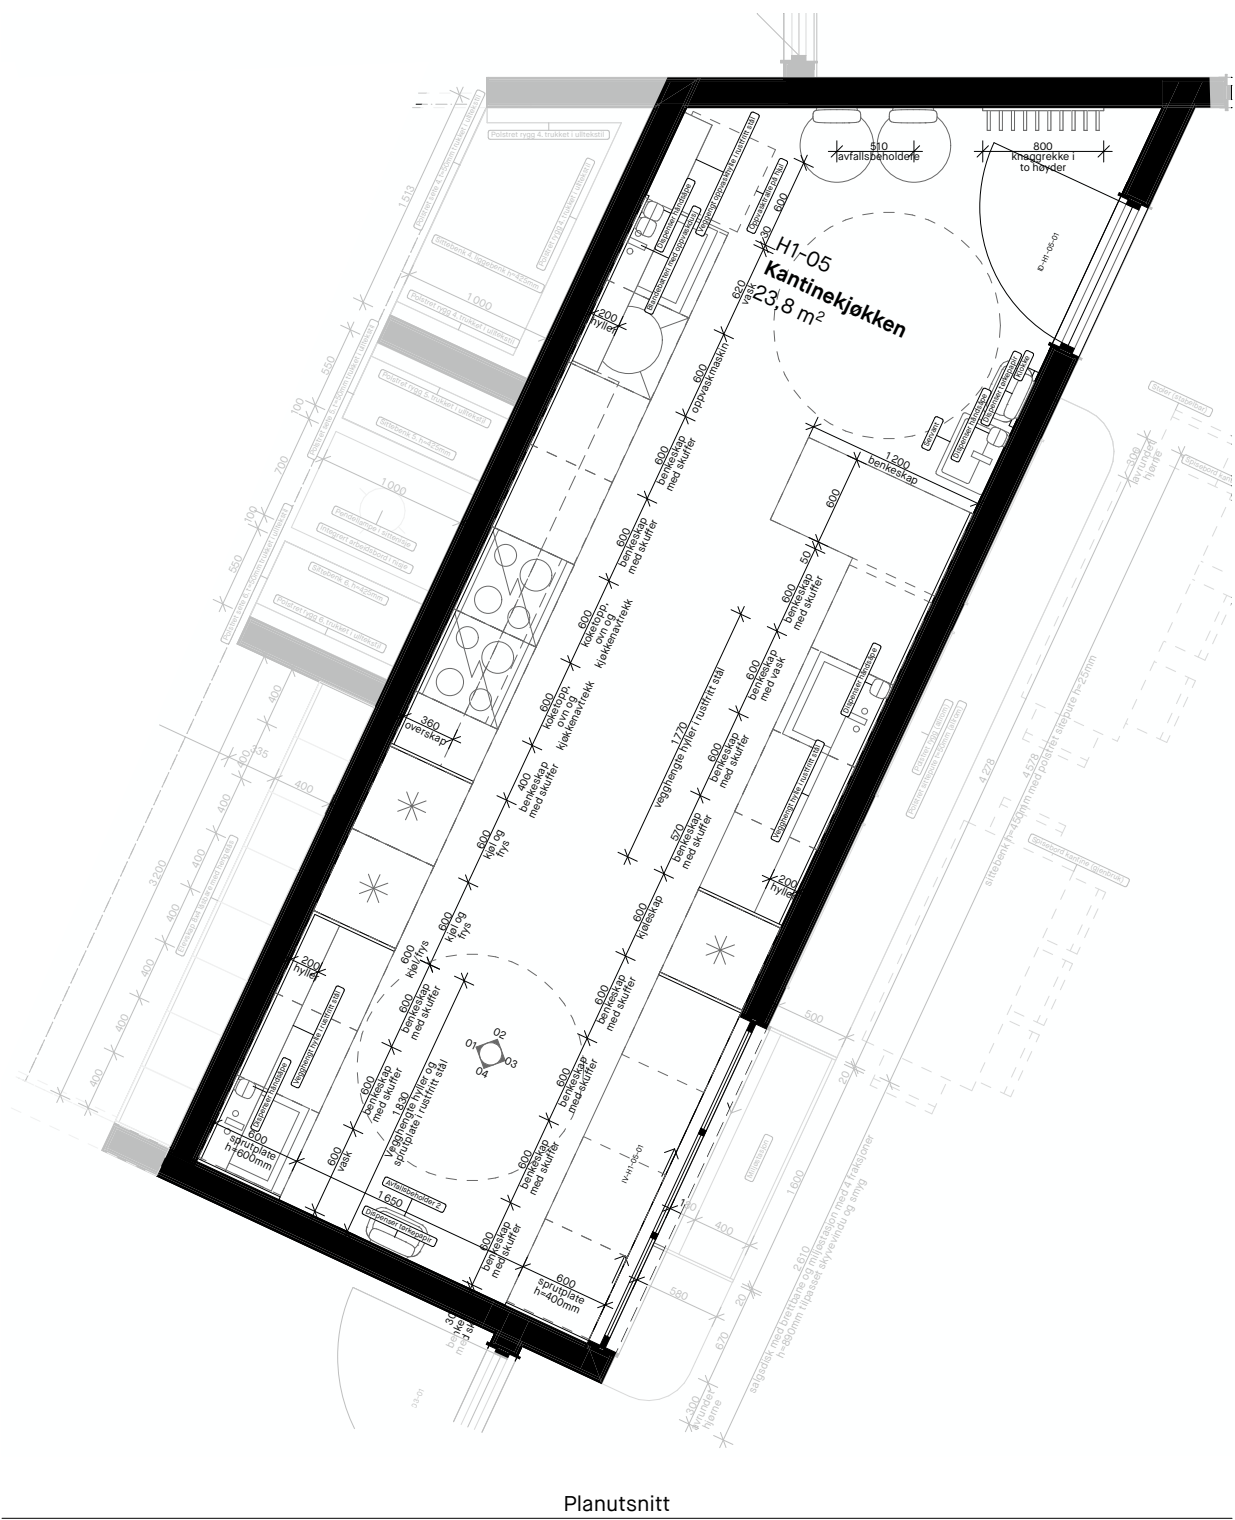

Planutsnitt

Tegning nr.: A-60-B1-01-44	Revisjon nr.: F-02
Type tegning: Romskjema kantinekjøkken	Fase: Forprosjekt

2-02	Arkustilling	09.09.2026	CVM	AVB
Rev.	Beskrivelse	Dato	Sign.	Kontroll

ARK: COMMON GROUND

urbanisme | landskap | arkitektur

Torshovgata 3A, NO 0476 Oslo

www.commonground.no

info@commonground.no

+47 46 77 47 17

Koordinatsystem:
NTM zone 9 lokal sone, NM2000

Rotasjon 50° fra nord

Samhandlingspunkt (globale koordinater)
(utmålingsskala 1:5000)
(X) Ø = 1 028 165 152
(Y) N = 13 146 069 308
2. høyde plan 1, etasje = 227

Kontrollpunkt (globale koordinater)
(utmålingsskala 1:5000)
(X) Ø = 1 028 165 152
(Y) N = 13 146 069 308

Prosjekt:
Sør-Aurdal ungdomsskole

Prosjektleder / Kontroll:
CVM / AVB

Tittel:
Sør-Aurdal Kommune

Dr. / Br.
31/47

Tegningsnummer:
A-60-B1-01-44

Målestokk / format:
1:50 / A1

Tegningsnavn:
Romskjema kantinekjøkken

Revisjonsdato:
09.09.2026