




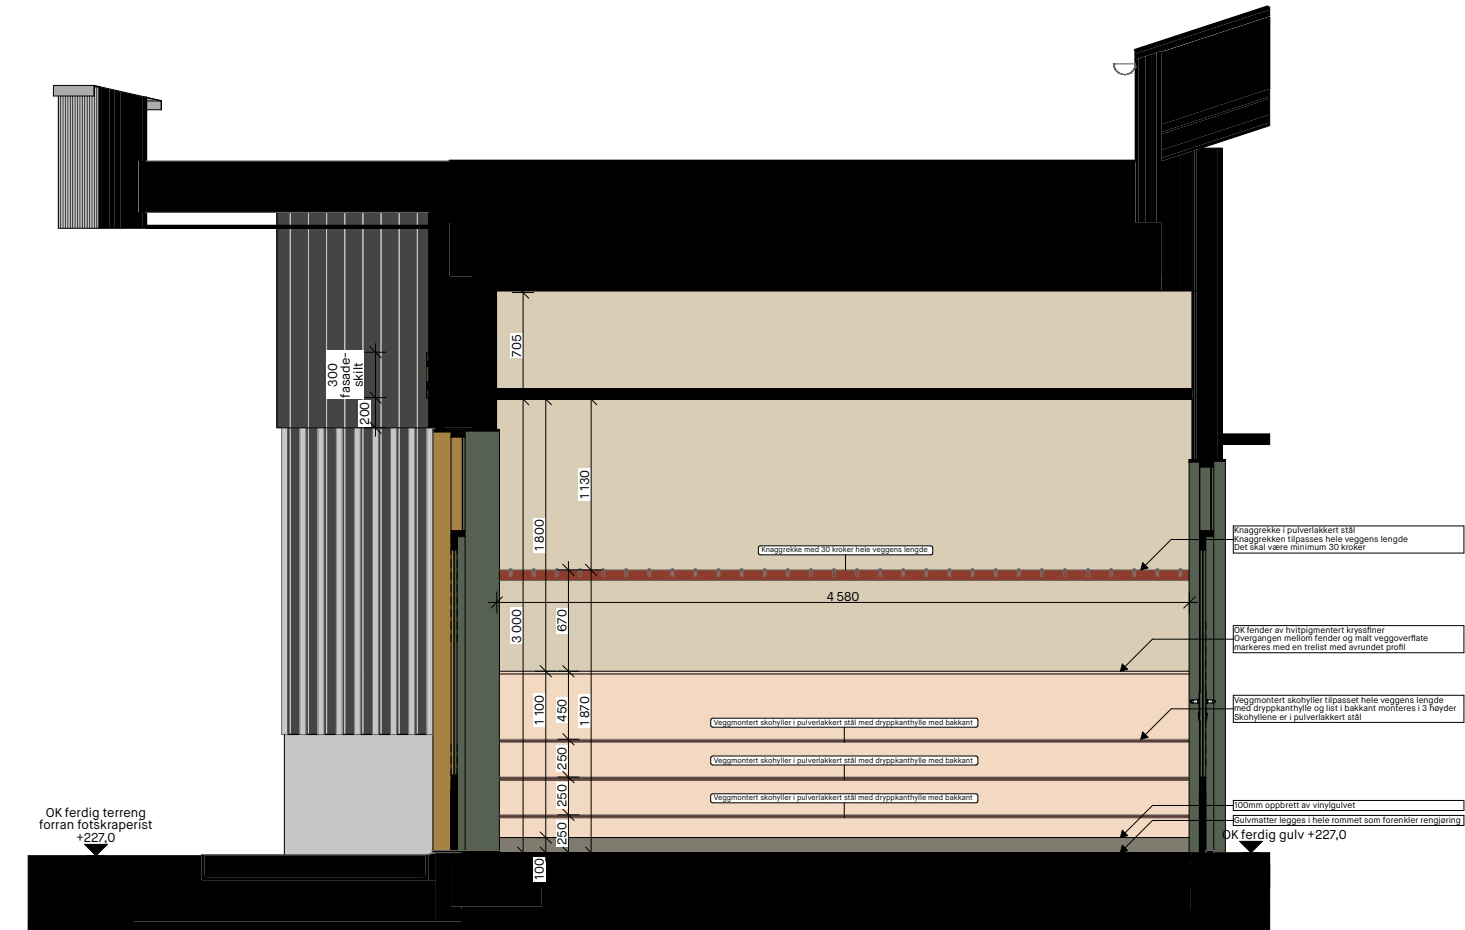


01 Oppriss

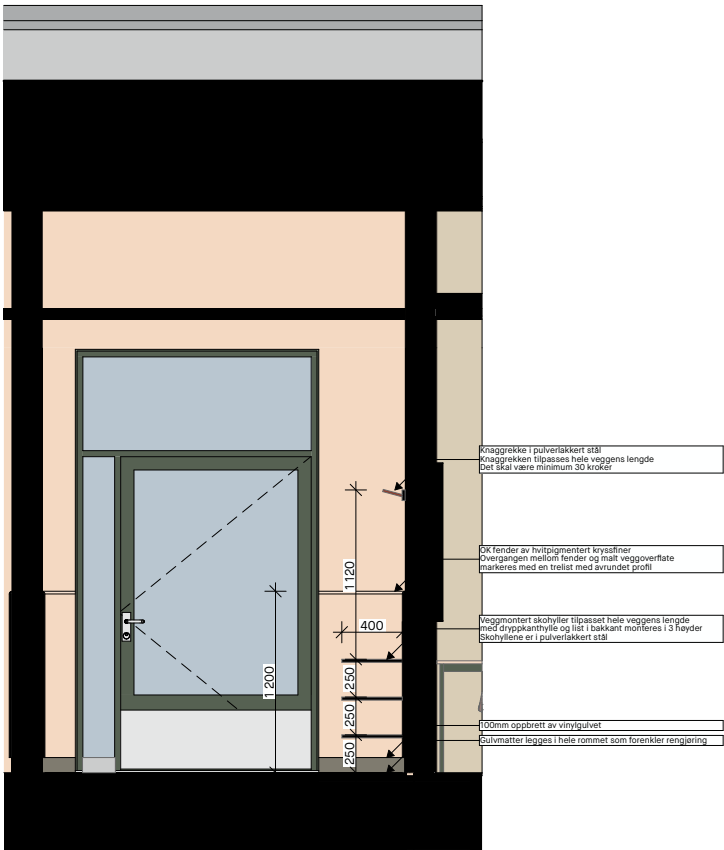

02 Oppriss

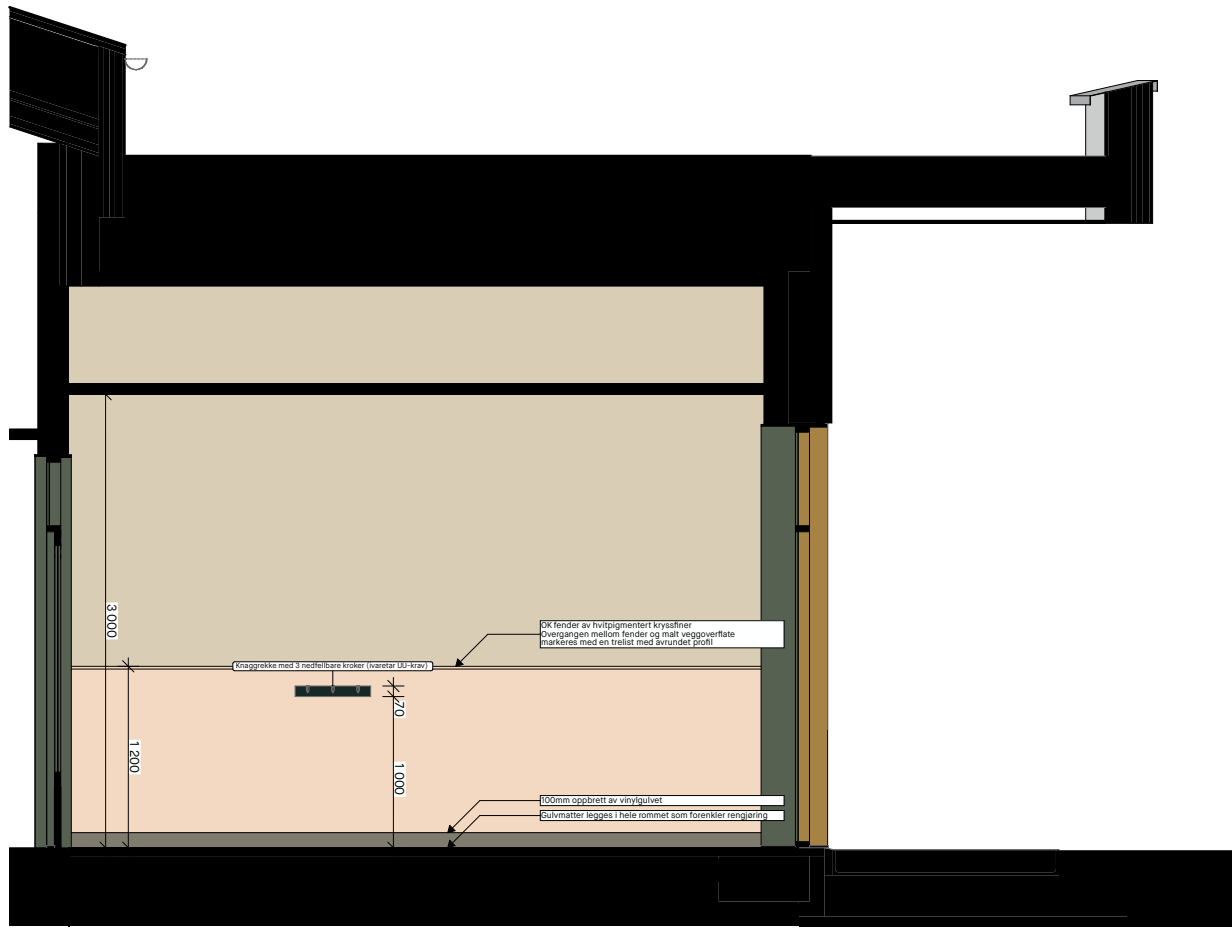


03 Oppriss

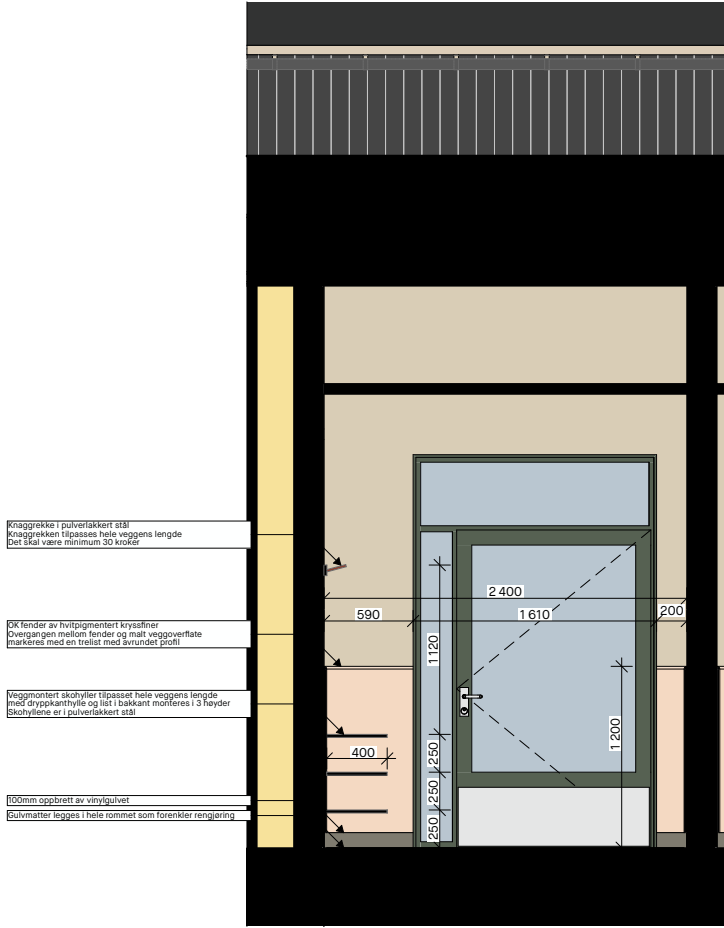

04 Oppriss

H1-06 Innredningsliste romskjema elevgarderobe								
ID	Lag	Renovasjonsstatus	Antall	Høyde mm	Lengde mm	Dybde mm	Overflate	Beskrivelse
Gulvmatte	A-255 Gulvoverflate	New	1	6 950	4 566	2 364		Gulvmatter legges i hele rommet som forenkler rengjøring. Tilpasses ferdig rom
Knaggrekke med 3 nedfellbare kroker (ivaretar UU-krav)	A-279 Fast inventar	New	1	70	500	20		Veggmontert. Monteres i høyde for å ivareta UU-krav.
Knaggrekke med 30 kroker hele veggens lengde	A-279 Fast inventar	New	1	70	4 582	20		Veggmontert
Veggmontert skohyller i pulverlakkert stål med dryppkanthylle med bakkant	A-279 Fast inventar	New	3	20	---	---		Se oppriss og plan for mål.
			6					

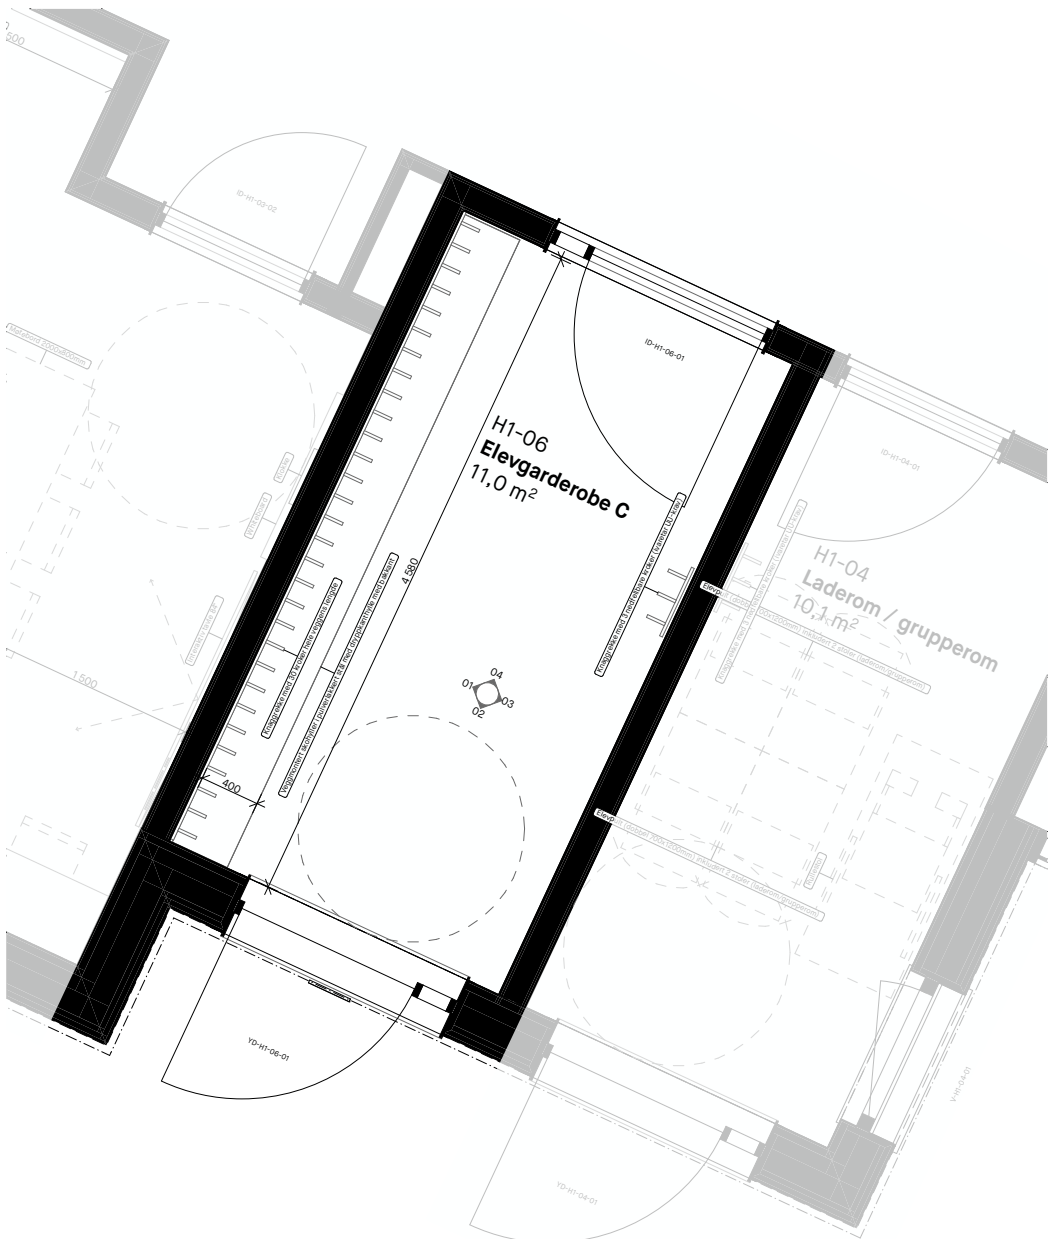

Planutsnitt

Tegningsnr.:
A-60-B1-01-47

Type tegning:
Romskjema elevgarderobe
(representativ for alle)

Revisjon nr..
F-02

Fase:
Forprosjekt

F-02	Anbudstegning	09.09.2026	CVM	AVB
Rev.	Beskrivelse	Dato	Sign.	Kontroll

ARK: COMMON GROUND

urbanisme | landskap | arkitektur

Torshovgata 3A, NO 0476 Oslo
www.commonground.no
info@commonground.no
+47 46 77 47 17

Koordinatsystem:
NTM sone 9 lokal sone, NN2000

Rotasjon 50° fra nord

Samhandlingspunkt (globale koordinater
(tomtehlørne mot sørvest):
(X) Ø = 1 028 185 152
(Y) N = 13 146 069 908
Z høyde plan 1, etasje = 227

Kontrollpunkter (globale koordinater)
(tomtehlørne mot sørøst):
(X) Ø = 1 028 834 741
(Y) N = 13 145 982 7801

Prosjekt:
Sør-Aurdal ungdomsskole

Tiltakshaver:
Sør-Aurdal Kommune

Tegningsnummer:
A-60-B1-01-47

Tegningsnavn:
Romskjema elevgarderobe (representativ for alle)

Prosjekterende / Kontroll:
CVM / AVB

Om./Bnr.
31/47

Målestokk / format:
1:50 / A2

Revisjonsdato:
09.09.2026