





01 Oppriss typisk elev-wc 02 Oppriss typisk elev-wc 03 Oppriss typisk elev-wc 04 Oppriss typisk elev-wc


Innredningsliste romskjema for typisk elev-wc								
ID	Lag	Renovasjonsstatus	Antall	Heyde mm	Lengde mm	Dybde mm	Overflate	Beskrivelse
Speil	A-279 Fast inventar	New	1	900	300	10		
Knagg	A-279 Fast inventar	New	1	80	80	10		Veggmontert
Sprutplate h=200mm	A-279 Fast inventar	New	1	200	450	10		Monteres over servant
Dispenser håndsåpe	A-279 Fast inventar	New	1	278	116	130		Veggmontert
Dispenser tørkepapir	A-279 Fast inventar	New	1	468	317	101		Veggmontert
Avfallsbeholder 2	A-279 Fast inventar	New	1	614	395	253		Veggmontert
Dispenser toalettpapir	A-279 Fast inventar	New	1	360	1 000	1 000		Veggmontert
Toalettberste	A-279 Fast inventar	New	1	342	100	113		Veggmontert
Avfallsbeholder sanitærhygiene	A-279 Fast inventar	New	1	338	1 000	1 000		Veggmontert
Servant	A-310 Sanitær	New	1	135	450	340	Hvit porselen	
WC vegghengt	A-310 Sanitær	New	1	330	350	560	Hvit porselen	Veggmontert
			11					

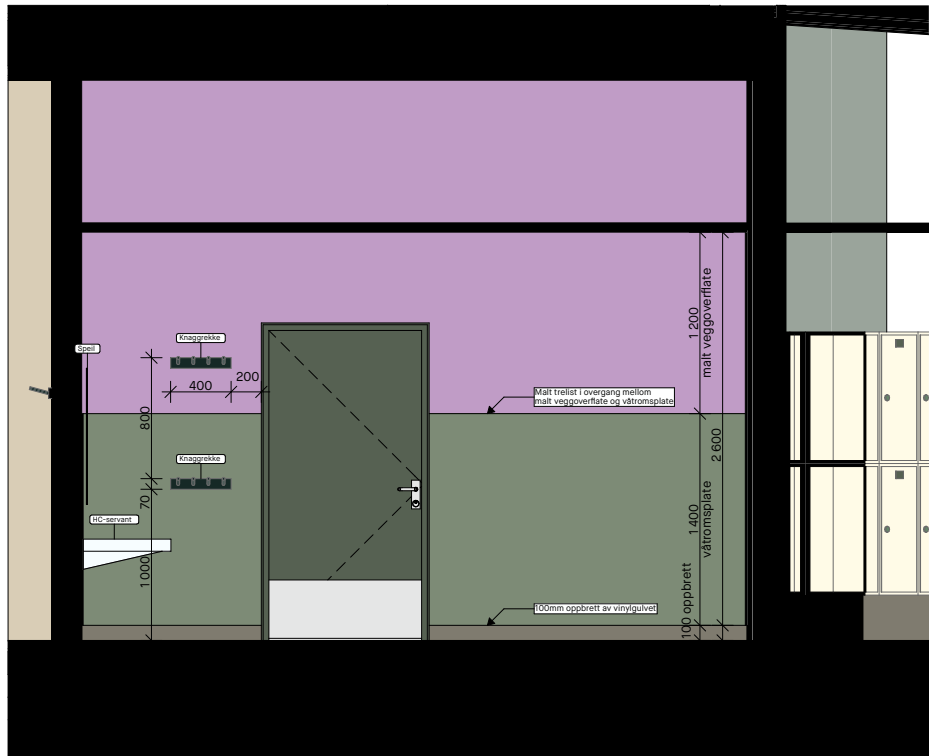


01 Oppriss hcwc elever romnummer H1-32

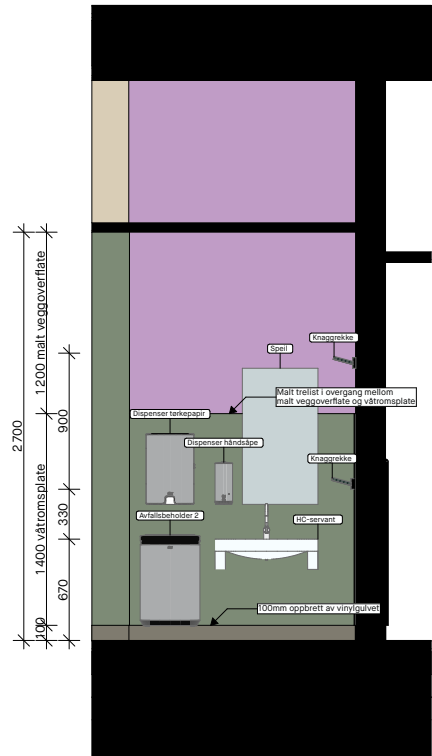

02 Oppriss hcwc elever romnummer H1-32

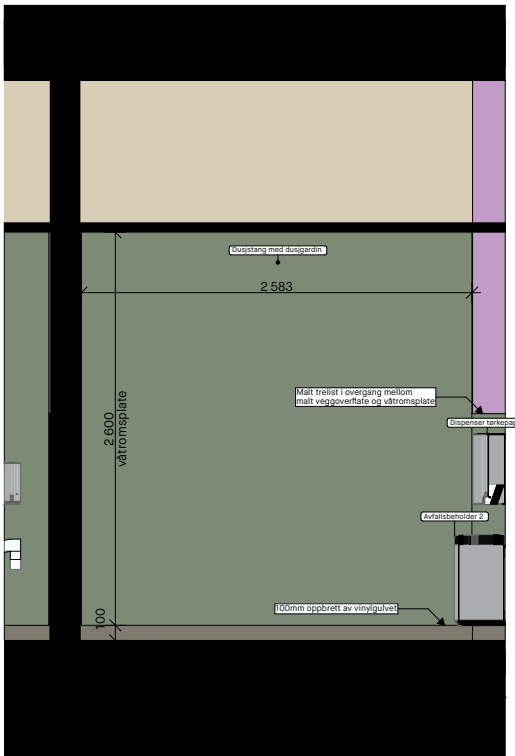


03 Oppriss hcwc elever romnummer H1-32

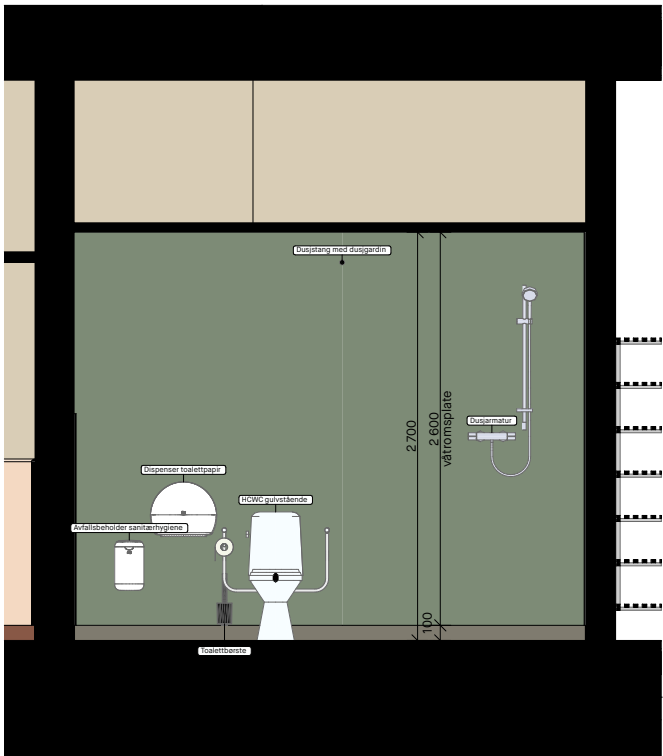

04 Oppriss hcwc elever romnummer H1-32

H1-32 Innredningsliste romskjema til elev hcwc								
ID	Lag	Renovasjonsstatus	Antall	Heyde mm	Lengde mm	Dybde mm	Overflate	Beskrivelse
Speil	A-279 Fast inventar	New	1	900	500	10		
Knaggrekke	A-279 Fast inventar	New	2	70	400	20		Veggmontert
Dispenser håndsåpe	A-279 Fast inventar	New	1	278	116	130		Veggmontert
Dispenser tørkepapir	A-279 Fast inventar	New	1	468	317	101		Veggmontert
Avfallsbeholder 2	A-279 Fast inventar	New	1	614	395	253		Veggmontert
Dispenser toalettpapir	A-279 Fast inventar	New	1	360	1 000	1 000		Veggmontert
Toalettberste	A-279 Fast inventar	New	1	342	100	113		Veggmontert
Avfallsbeholder sanitærhygiene	A-279 Fast inventar	New	1	338	1 000	1 000		Veggmontert
Dusjstang med dusjgardin	A-279 Fast inventar	New	1	200	1 300	1 600		
Sluk	A-310 Sanitær	New	1	---	200	1 000	Rist i rustfritt stål	
HC-servant	A-310 Sanitær	New	1	200	680	580		
HCWC gulvstående	A-310 Sanitær	New	1	430	350	850		Inklusiv støttehåndtak med toalettrollholder
Dusjarmatur	A-310 Sanitær	New	1	115	1 000	1 000		
			14					

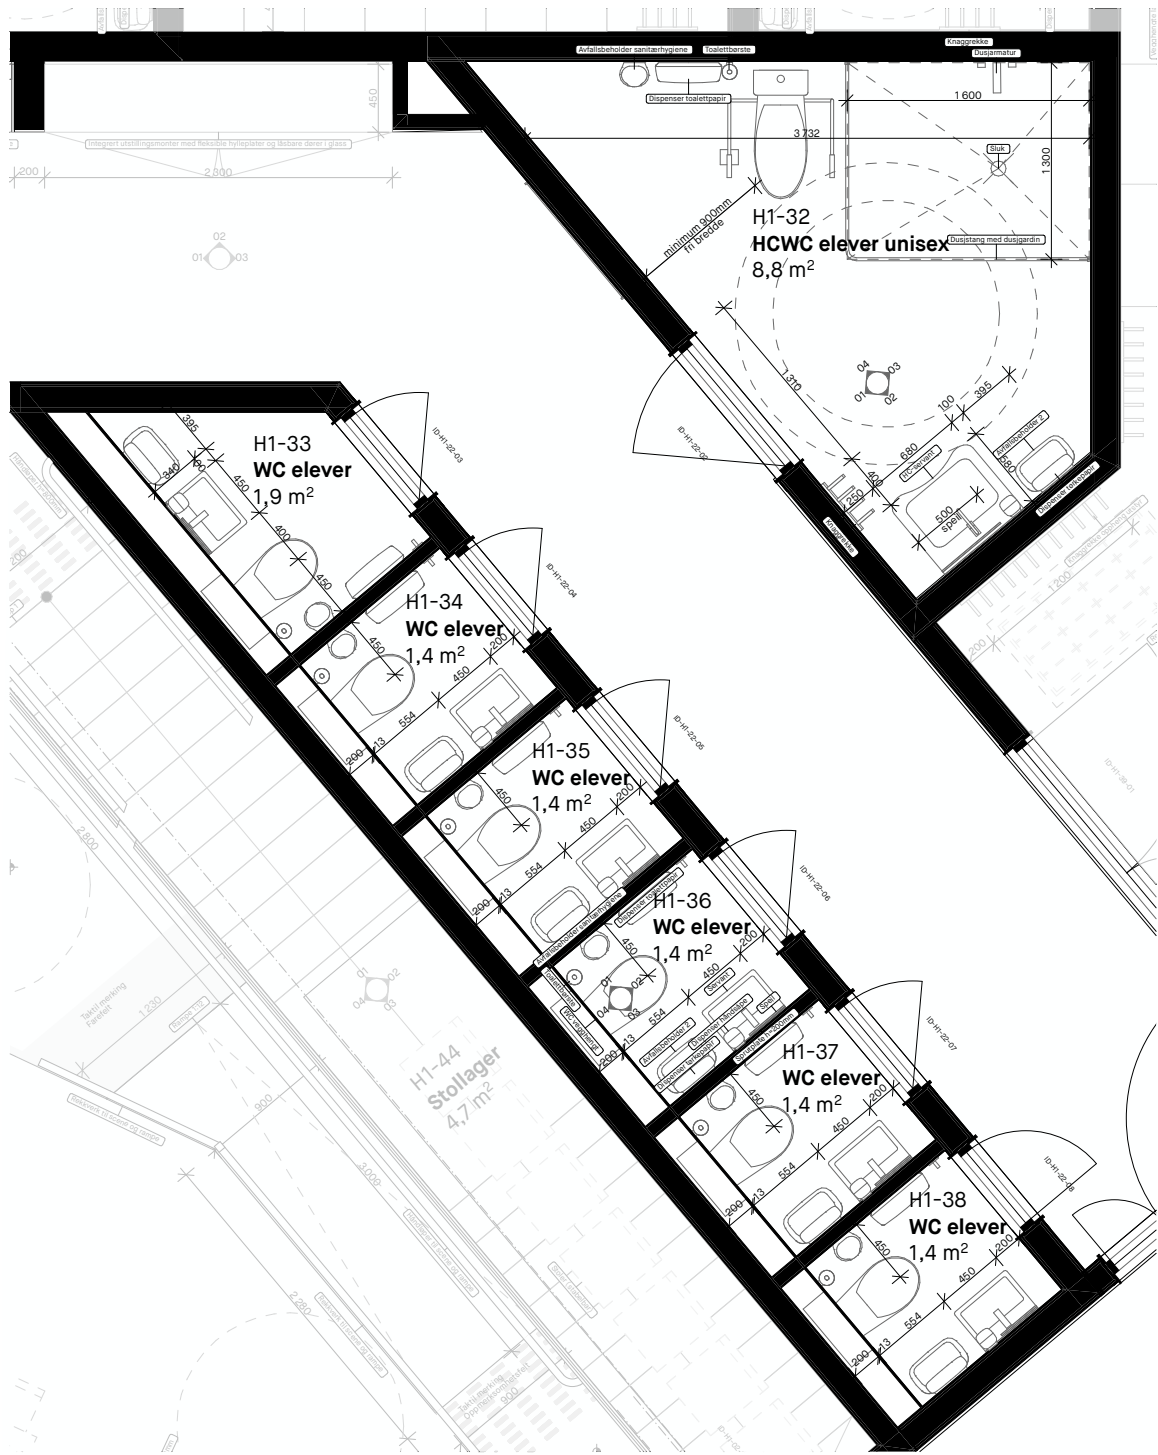

Planutsnitt

Tegningens nr.:
A-60-B1-01-49

Revisjon nr.:
F-02

Type tegning:
Romskjema wc og hcwc elev

Fase:
Forprosjekt

1-02	Arkitekttegning	09.09.2026	CVM	AVB
Rev.	Beskrivelse	Dato	Sign.	Kontroll

ARK: COMMON GROUND

urbanisme | landskap | arkitektur

Torshovgata 3A, NO 0476 Oslo
www.commonground.no
info@commonground.no
+47 46 77 47 17

Koordinatsystem:
NTM sone 9 lokal sone, NM2000

Rotasjon 50° fra nord

Samhandlingspunkt (globale koordinater (verktøylene mottar "antall")):
(X) Ø = 1 028 165 152
(Y) N = 13 146 069 308
2. høyde plan 1. etasje = 227

Kontrollpunkter (globale koordinater) (verktøylene mottar "antall"):
(X) Ø = 1 028 347 41
(Y) N = 13 146 069 308

N

Prosjekt:
Sør-Aurdal ungdomsskole

Prosjektleder / Kontroll:
CVM / AVB

Tilskuer:
Sør-Aurdal Kommune

Dir. / Rev.:
31/47

Tegningsnummer:
A-60-B1-01-49

Målestokk / format:
1:50 / A1

Tegningsnavn:
Romskjema wc og hcwc elev

Revisjonsdato:
09.09.2026