




Summering:

Beskrivelse	Antall
Dørvriderleser H100	24
Kortleser, dørautomatikk, dørlukker, panikkbeslag, bøylehåndtak, kac	1
Kortleser, dørautomatikk, dørlukker, panikkbeslag, kac usikker side, holdemagnet begge fløyer	1
Kortleser, dørautomatikk, faste skåter, hold åpen funksjon i dørautomatikken, ikke rømning	1
Kortleser, dørautomatikk, ikke rømning	1
Kortleser, dørautomatikk, kac	1
Kortleser, panikkbeslag, magnetlås, kac	1
Kortleserdør	1
Ledig-opptatt, hjelpehåndtak	3
Ledig/opptatt	7
Mekanisk låst	1
Panikkbeslag hovedfløy, magnetlås, kac, faste skåter sidefløy	2
Tidstyrt, dørautomatikk, kac	4
Ulåst, dørautomatikk, dørlukker, panikkbeslag, bøylehåndtak	1
Ulåst, dørautomatikk, dørlukker, panikkbeslag, hold åpen funksjon i dørautomatikken	1
Ulåst, dørautomatikk, faste skåter, hold åpen funksjon i dørautomatikken	2
Ulåst	3
Ulåst, dørautomatikk	3

F-02	Anbudstegning	09.09.2026	CVM	AVB
F-01	Anbudstegning	07.09.2026	CVM	AVB
B-01	Forprosjekt	15.06.2026	CVM	AVB
D-01	For godkjenning hos oppdragsgiver	26.05.2026	CVM	AVB
Rev.	Beskrivelse	Dato	Sign.	Kontroll
ARK: COMMON GROUND urbanisme i landskap i arkitektur Torshovgata 3A, NO 0476 Oslo www.commonground.no info@commonground.no +47 46 77 47 17				
Koordinatsystem: NTM sone 9 lokal sone, NN2000 Rotasjon 50° fra nord Samhandlingspunkt (globale koordinater) (tomtehjørne mot sørvest): (X) Ø = 1 028 185 152 (Y) N = 13 146 069 908 Z høyde plan 1. etasje = 227 Kontrollpunkter (globale koordinater) (tomtehjørne mot sørøst): (X) Ø = 1 028 834 741 (Y) N = 13 145 992 7801				
Prosjekt: Sør-Aurdal ungdomsskole			Prosjekterende / Kontroll: CVM / AVB	
Tiltekningsnavn: Sør-Aurdal Kommune			Gnr./Bnr. 31/47	
Tegningsnummer: A-20-B1-01-01			Målestokk / format: 1:200 / A2	
Tegningsnavn: Plan 1. etasje			Revisjonsdato: 09.09.2026	


Tegningsnr.: A-20-B1-02-01	Revisjon nr.: F-02
Type tegning: Plan 2. etasje	Fase: Forprosjekt

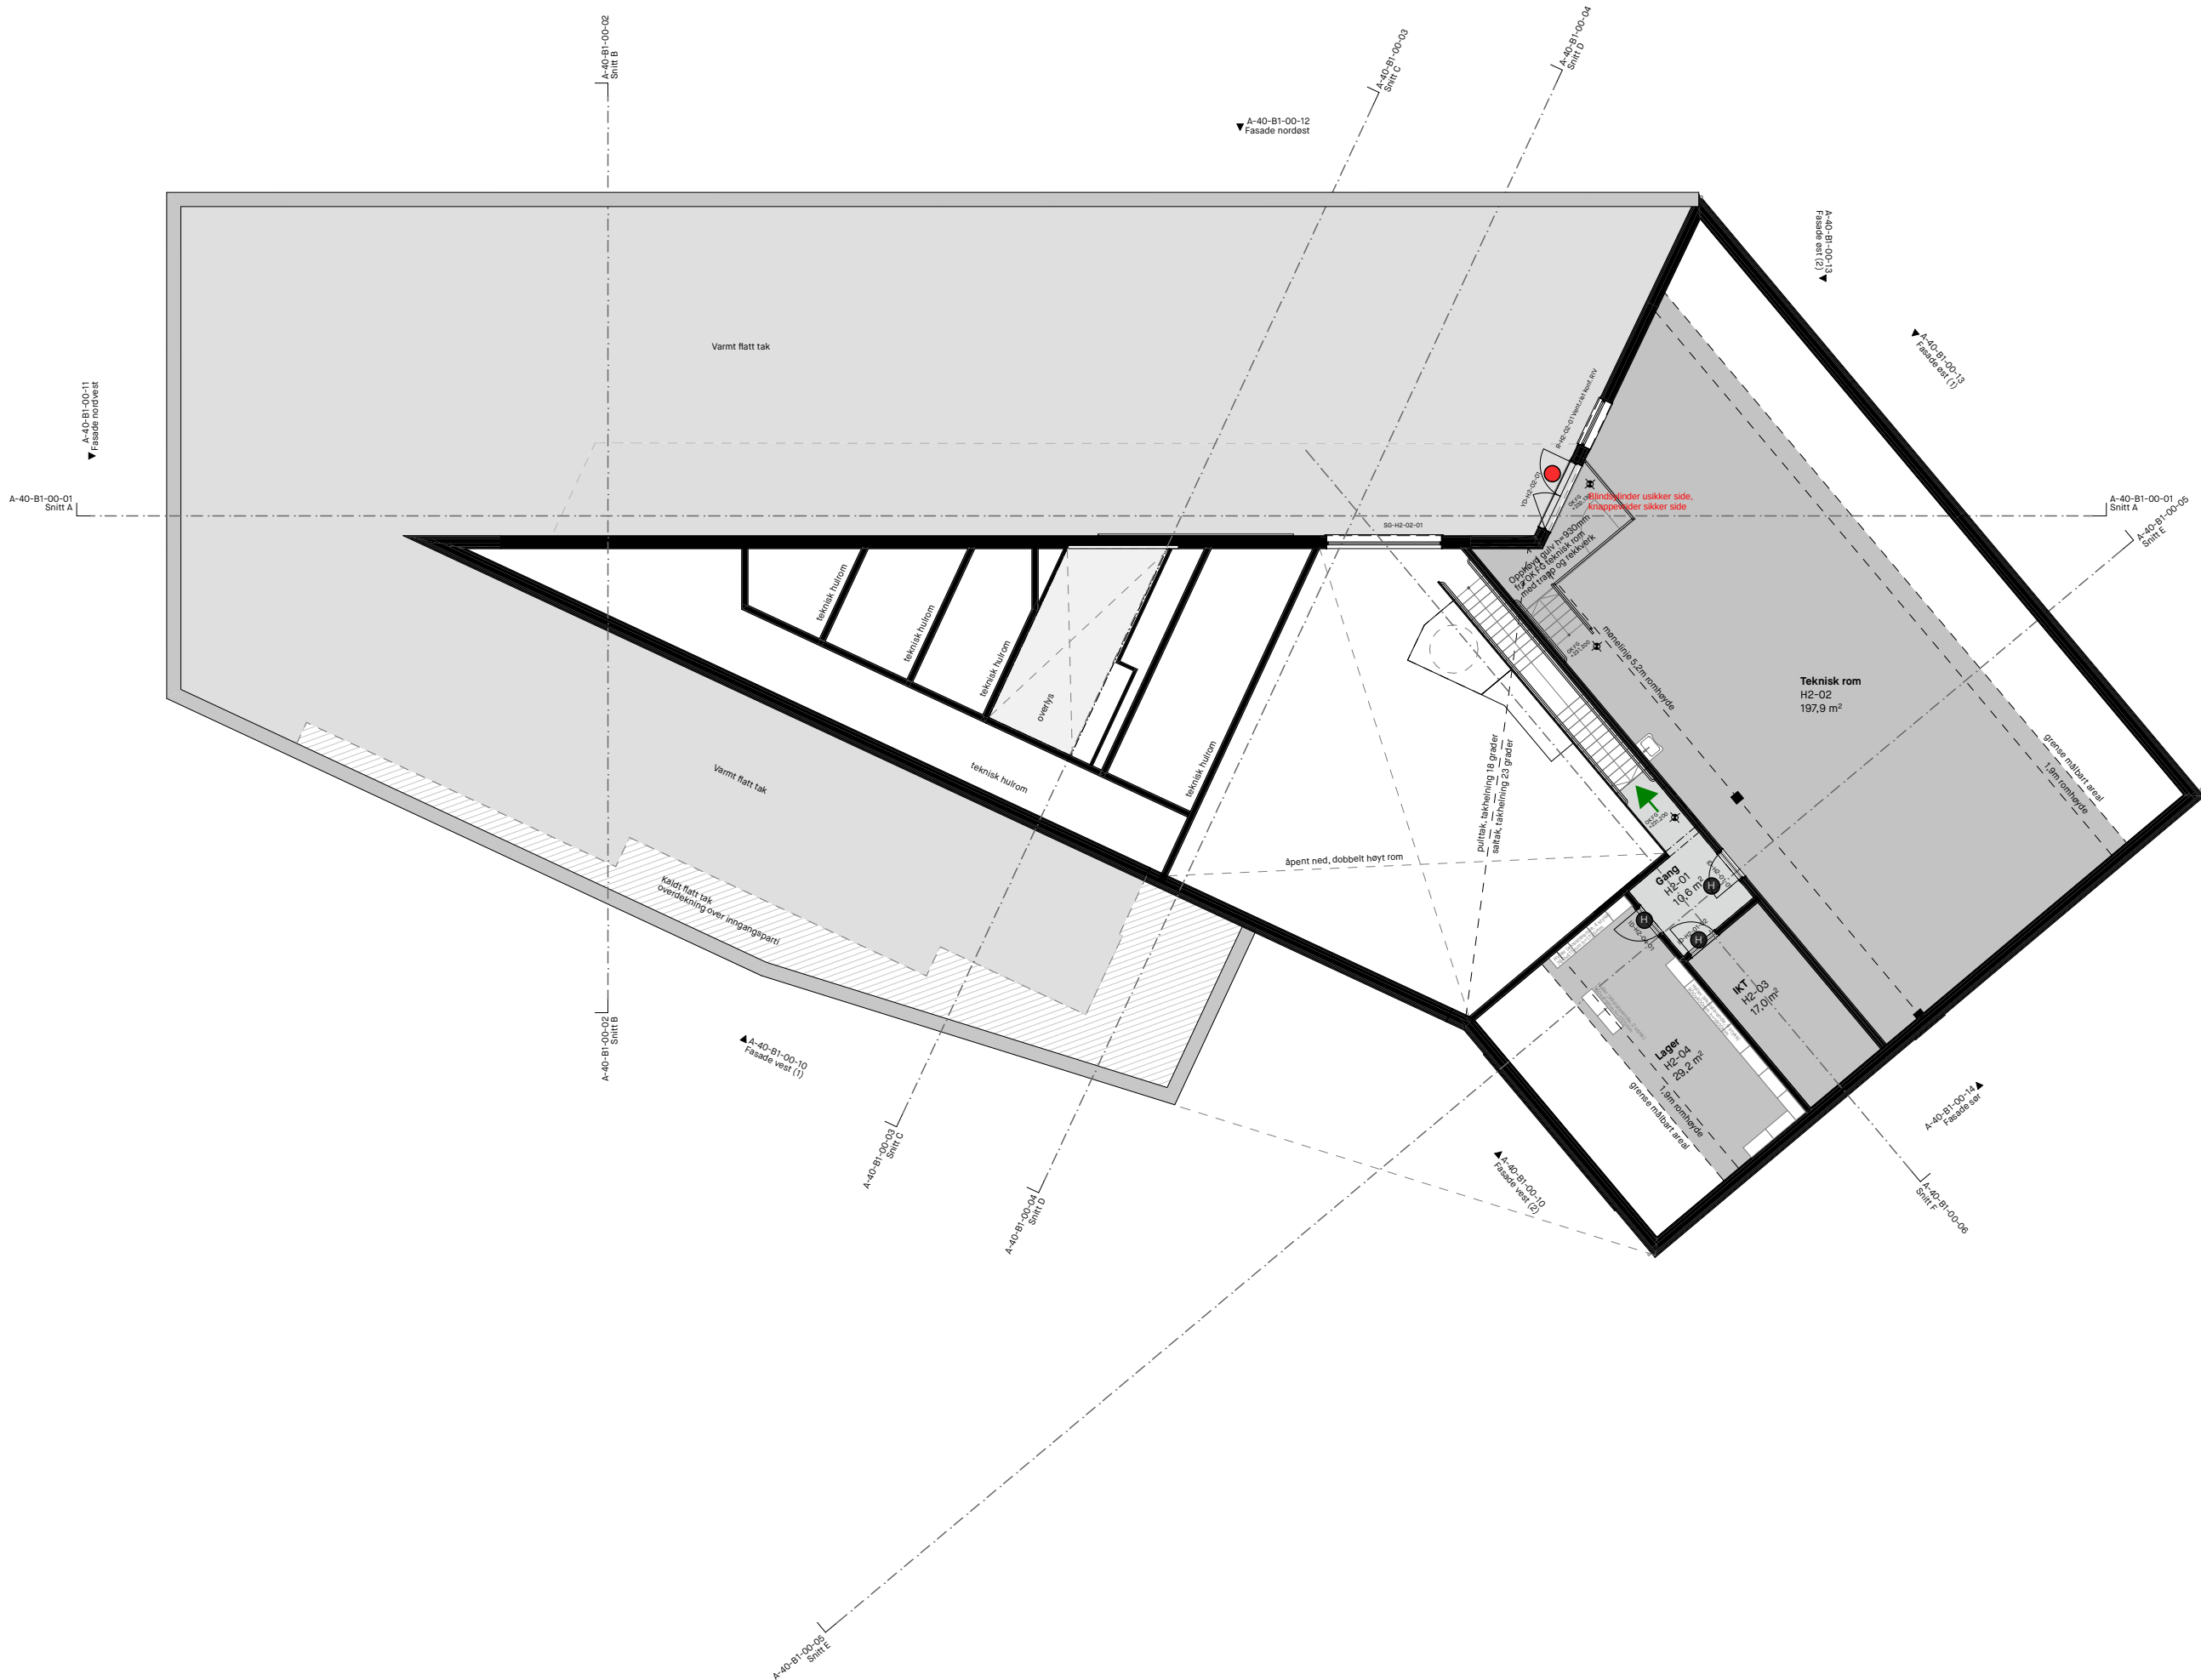

F-02	Anbudstegning	09.09.2026	CVM	AVB
F-01	Anbudstegning	07.09.2026	CVM	AVB
B-02	Forprosjekt	17.06.2026	CVM	AVB
B-01	Forprosjekt	15.06.2026	CVM	AVB
D-01	For godkjenning hos oppdragsgiver	26.05.2026	CVM	AVB
Rev.	Beskrivelse	Dato	Sign.	Kontroll

ARK: **COMMON GROUND**
urbanisme | landskap | arkitektur
Torshovgata 3A, NO 0476 Oslo
www.commonground.no
info@commonground.no
+47 46 77 47 17

Koordinatsystem:
NTM sone 9 lokal sone, NN2000
Rotasjon 50° fra nord
Samhandlingspunkt (globale koordinater)
(tomtehjørne mot sørvest):
(X) Ø = 1 028 185 152
(Y) N = 13 146 069 908
Z høyde plan 1. etasje = 227
Kontrollpunkter (globale koordinater)
(tomtehjørne mot sørøst):
(X) Ø = 1 028 834 741
(Y) N = 13 145 592 7801

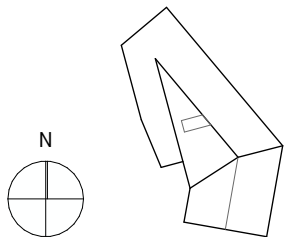

Prosjekt: Sør-Aurdal ungdomsskole	Prosjekterende / Kontroll: CVM / AVB
Tiltakshaver: Sør-Aurdal Kommune	Gnr./Bnr. 31/47
Tegningsnummer: A-20-B1-02-01	Målestokk / format: 1:200 / A2
Tegningsnavn: Plan 2. etasje	Revisjonsdato: 09.09.2026