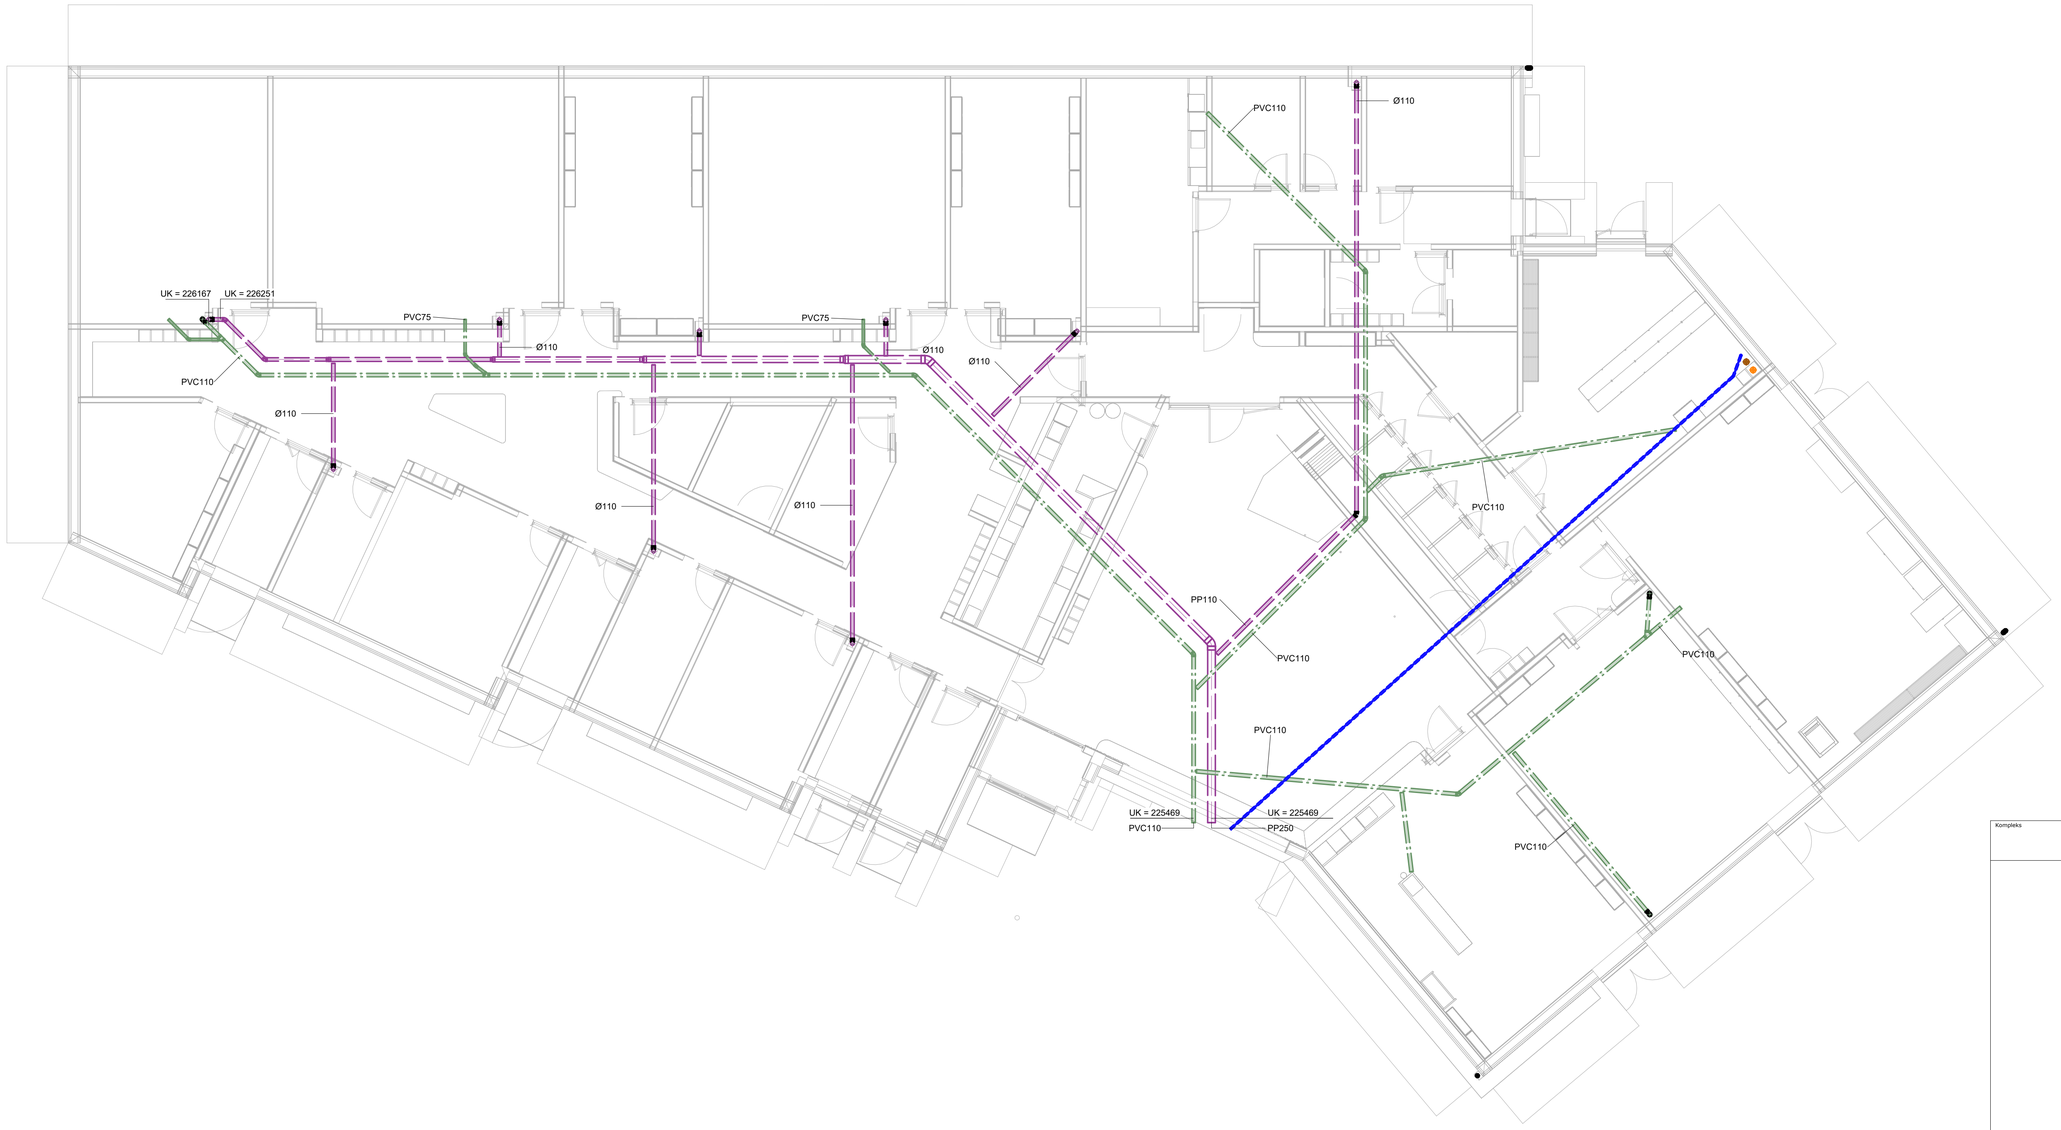


KONTROLLMÅL 1:100

5000

1000

Kompleks	Tegningsnummer	Revisjon	Status
	V-20-BX-U1-01	A	

Revisjon	Revisjonstekst	Dato	Tegnet	Kontrollert
A	Tilbudstegning totalentreprise	2026.10.02	JKHM	JSHE

Prosjektfase

Forprosjekt

RAMBØLL NORGE AS - LILLEHAMMER
Lakkegata 9, N-2615 Lillehammer
T +47 61 27 05 00, lillehammer@ramboll.no

Sør-Aurdal kommune

SAUS

Bunnledning Plan U1

Oppdragsnummer	1350064474-002
Tegnet av	JKHM
Kontrollert	JSHE
Godkjent	JSHE
Utsendt dato	2026.10.02
Målestokk	1 : 100

Tegningsnummer	Revisjon	Status
V-20-BX-U1-01	A	

A1