

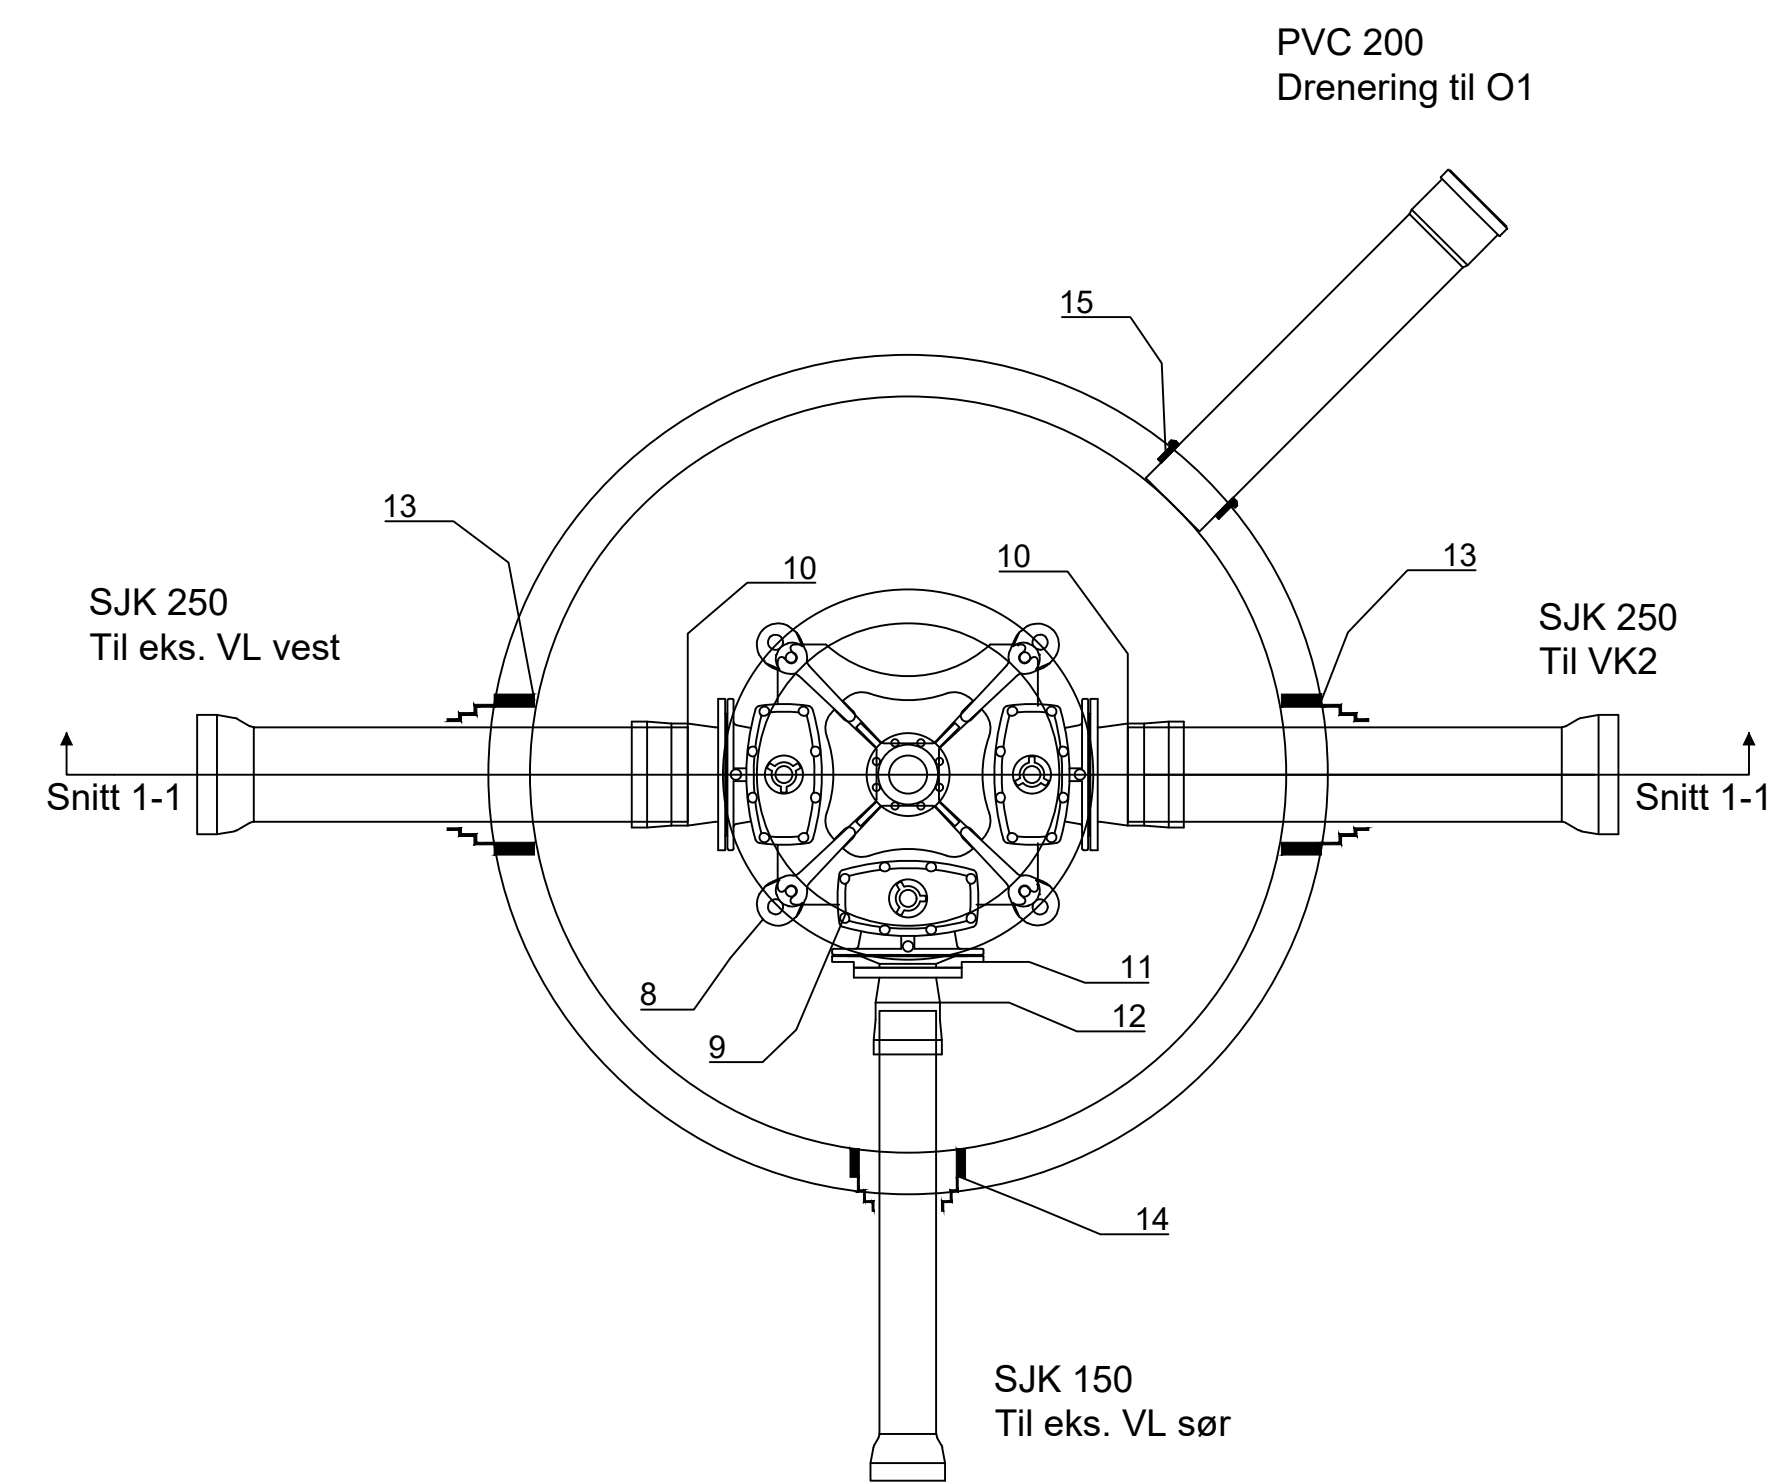


VK1
Ø2000
Plan

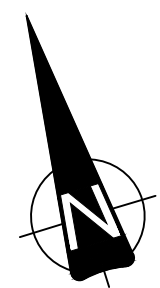

POS-LISTE: VK1			
Pos	Beskrivelse	Dimensjon	Antall
1	Kumring m/bunn og faststøpte bolter tilpasset konsoll	2000 h=1060	1
2	Kumring	2000 h=300	2
3	Topplate med sentrisk mannhull Ø800	2000	1
4	Justeringsring med fals Ø800	800 h=200	1
5	Avslutningsring med fals i resirkulert materiale Ø800	800 h=50	1
6	Flytende ramme for kum Ø800	800	1
7	Lokk med pakning Ø800	800	1
8	Konsoll for DN250 armatur	DN250	1
9	Kombikryss 3-veis m/serviceventiler, Venstrelukkende	DN250 PN16	1
10	Flensemuffe for støpejernsrør	DN250 PN16	2
11	Reduksjonsflens med pinnskruer, passer DN150 flensemuffe	DN250/DN150	1
12	Flensemuffe for støpejernsrør	DN150 PN16	1
13	COMBI kjerneboringspakning for gjennomføring av rør i kumvegg	250 SJK borhull 426	2
14	COMBI kjerneboringspakning for gjennomføring av rør i kumvegg	150 SJK borhull 305	1
15	AR kjerneboringspakning	200	1
16	Duktile støpejernsrør	250	2
17	Duktile støpejernsrør	150	1
18	PVC overvannsrør	200	1

VK1
Ø2000
Snitt 1-1

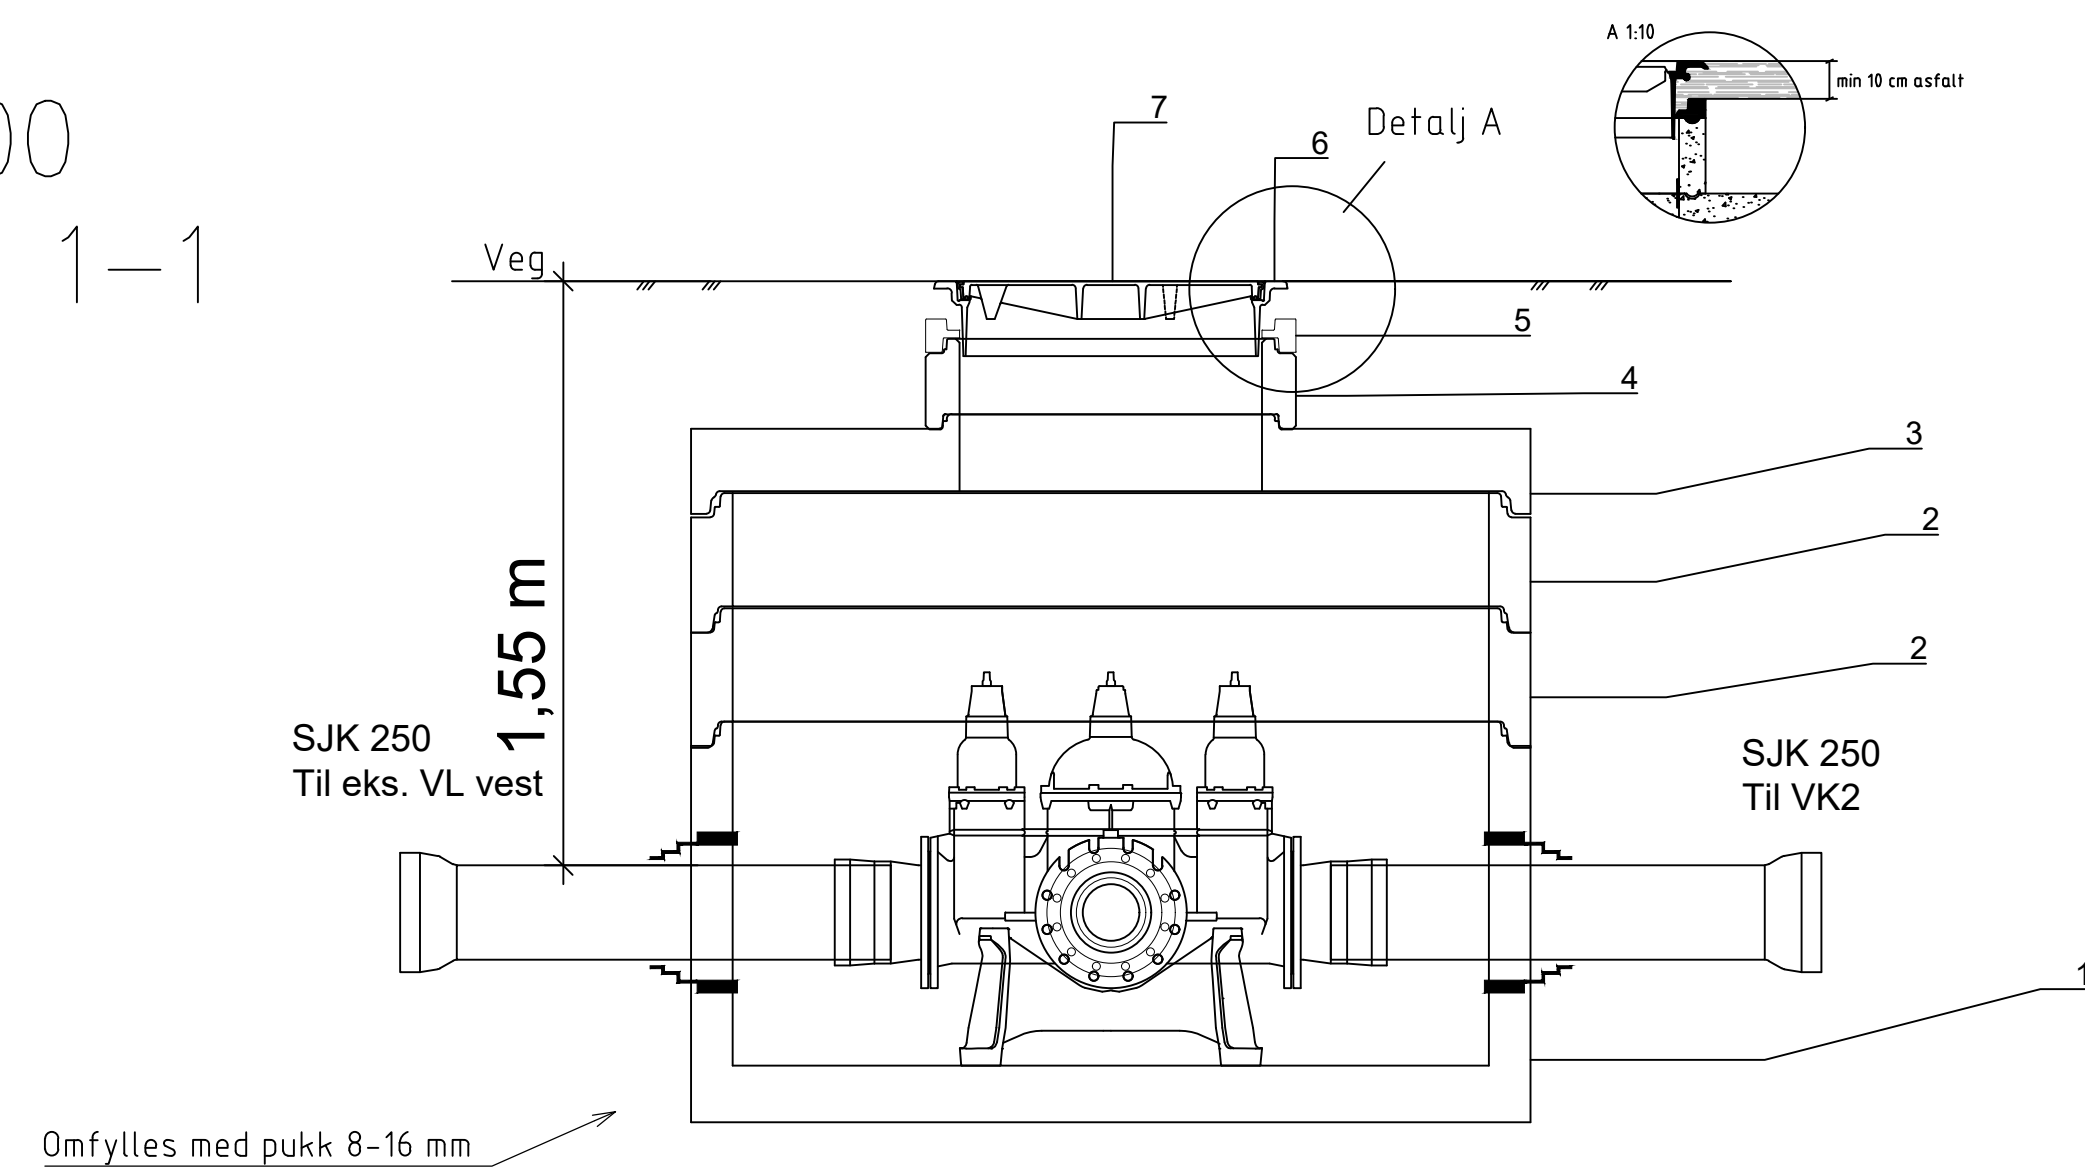

-							
-							
-							
B-01 Ny tegning				25.09.26	KBD EOR		
Rev.	Tekst			Rev.dato	Tegn. Kont.		
Prosjekt		Prosjektfase					
Breiddeutvidelse Markastien		Byggeplan					
Emblem							
Dato		Oppdragsnr.		Koordinatsystem			
25.09.2026		634830-42		UTM32			
Utført av		Kontrollert av		Målestokk			
KBD		EOR		1:20			
Godkjent av		Format					
KBD		A1					
Oppdragsleder		Ålesund kommune					
VK1							
Tegningsnummer		Revisjon					
H K 001					B-01		
Fag		Type			Løpnr.		