

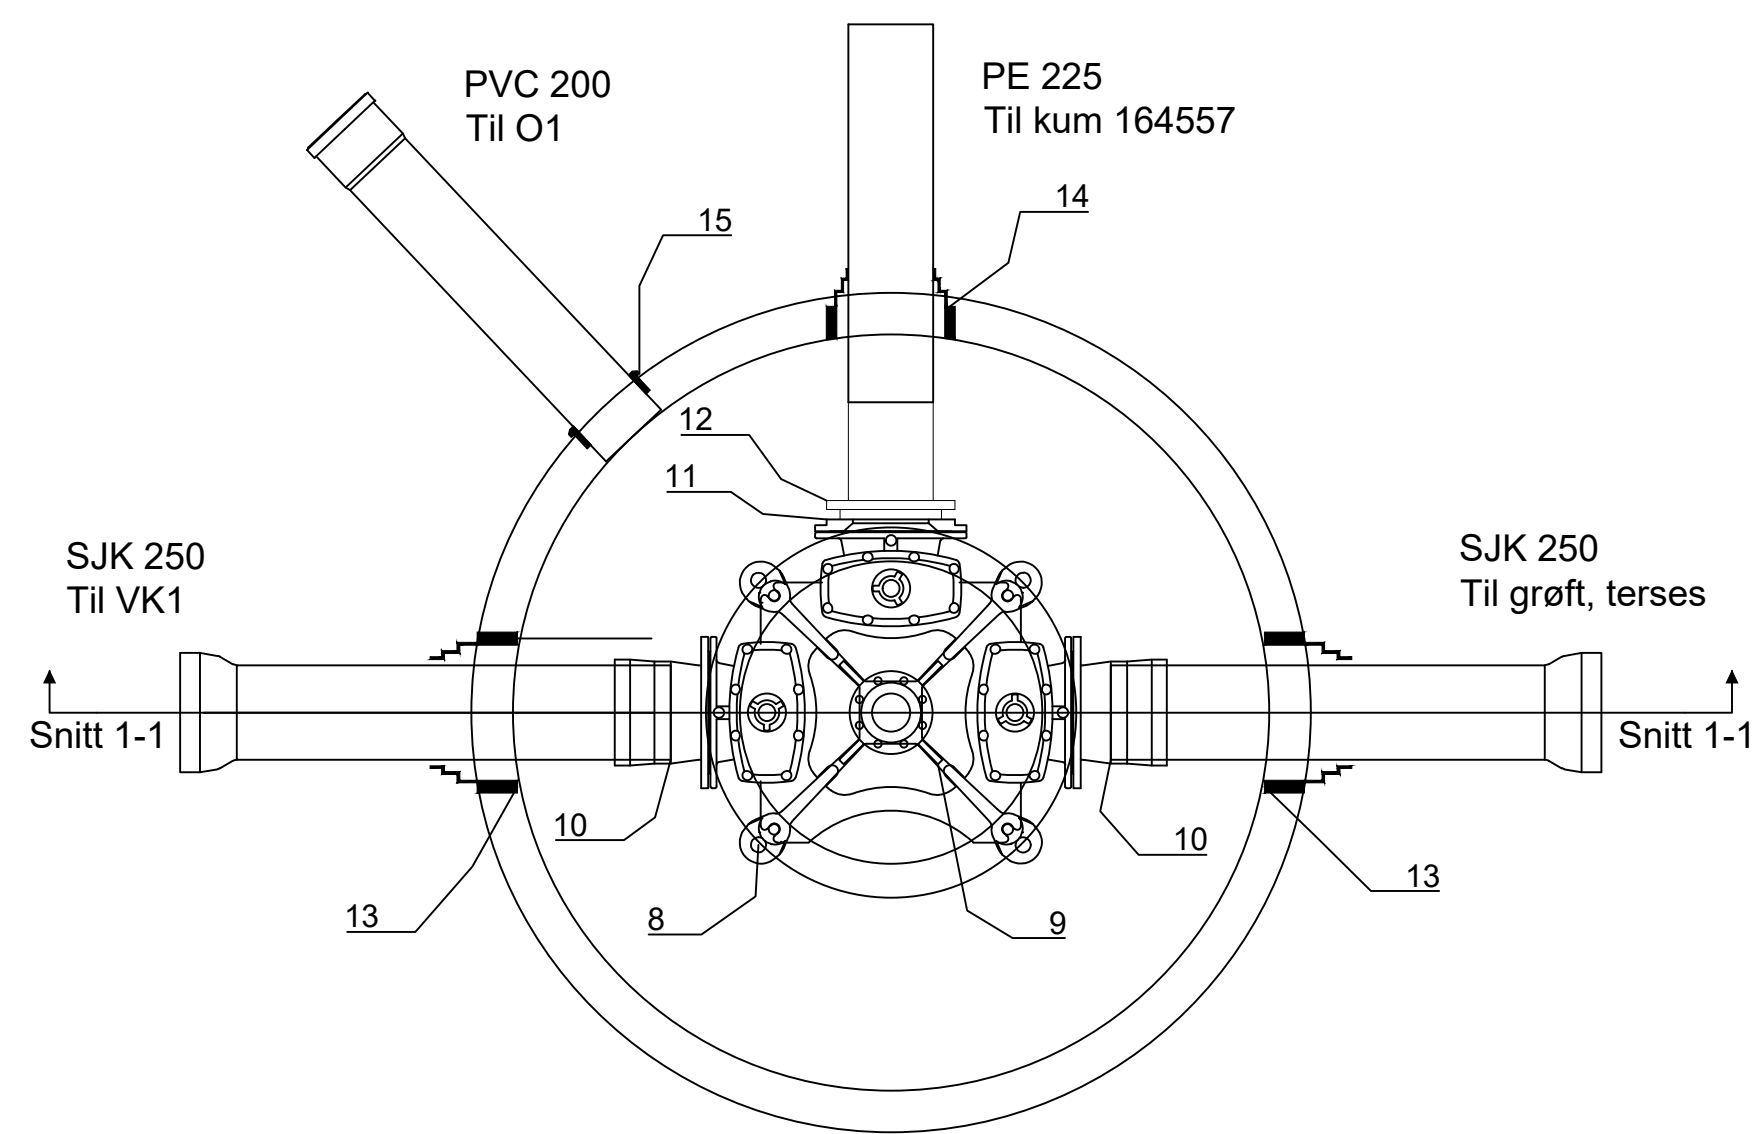


VK2
Ø2000
Plan

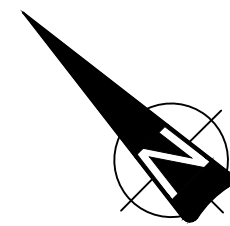

POS-LISTE: VK2			
Pos	Beskrivelse	Dimensjon	Antall
1	Kumring m/bunn og faststøpte bolter tilpasset konsoll	2000 h=1060	1
2	Kumring	2000 h=300	2
3	Topplate med sentrisk mannhull Ø800	2000 h=150	1
4	Justeringsring med fals Ø800	800 h=200	1
5	Avslutningsring med fals i resirkulert materiale Ø800	800 h=50	1
6	Flytende ramme for kum Ø800	800 h=200	1
7	Lokk med pakning Ø800	800	1
8	Konsoll for DN250 armatur	250	1
9	Kombikryss 3-veis m/serviceventiler, Venstrelukkende	250 PN16	1
10	Flensemuffe for støpejernsrør	250 PN16	2
11	Reduksjonsflens med pinnskruer, passer PE-krage	250/200	1
12	PE-krage med reduksjonsflens, sdr11 pn16 inkl. flensepakning og bolter. Lang type (stikker ut av kum klar for sveis).	DN/DD225 SDR 11	1
13	COMBI kjerneboringspakning for gjennomføring av rør i kumvegg	250 SJK borhull 426	2
14	COMBI kjerneboringspakning for gjennomføring av rør i kumvegg	225 PE borhull 341	1
15	AR kjerneboringspakning	200	1
16	Duktile støpejernsrør	250	2
17	PE rør	225	1
18	PVC overvannsrør	200	1

VK2
Ø2000
Snitt 1-1

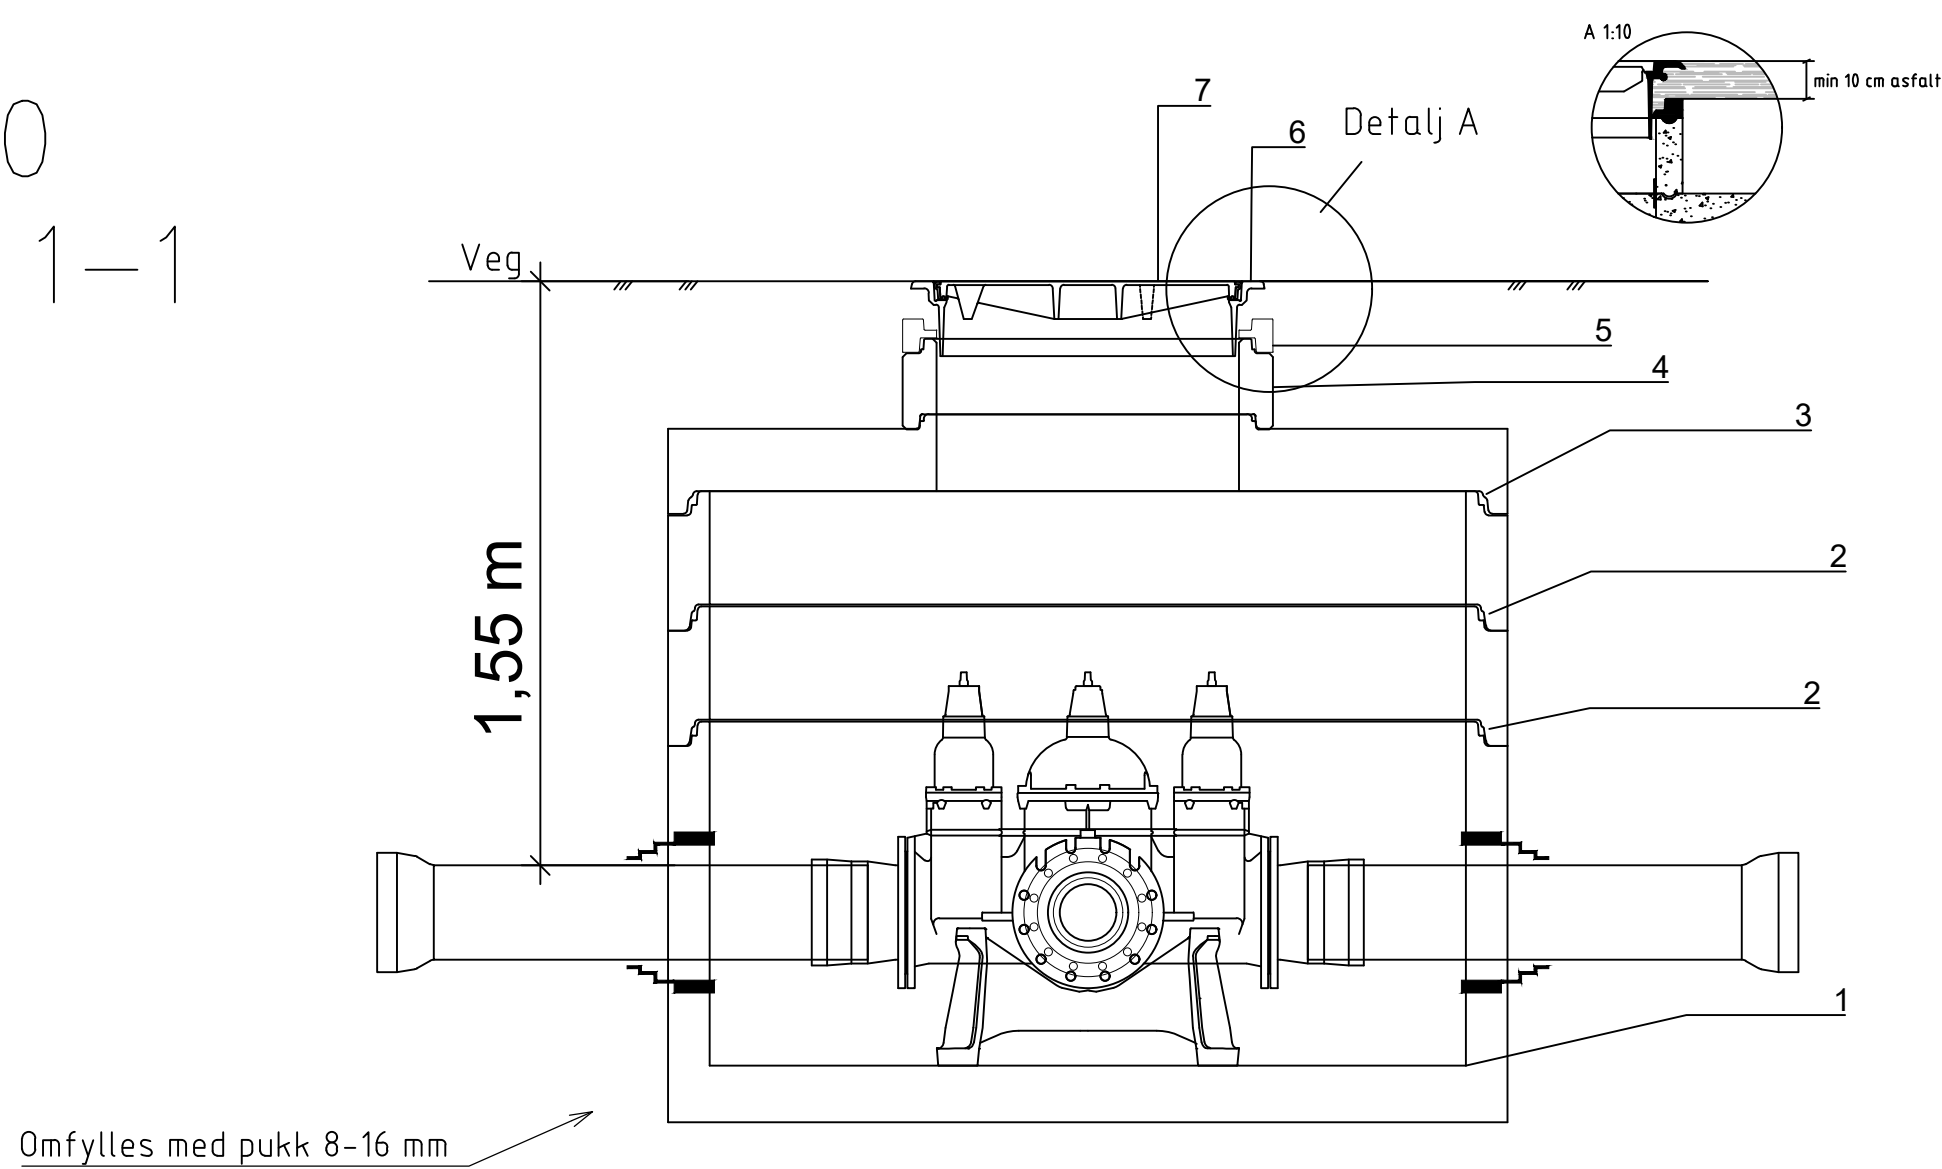

-					
-					
-					
B-01	Ny tegning			25.09.2026	KBD EOR
Rev.	Tekst			Rev. dato	Tegn. Kont.
Prosjekt		Prosjekt fase			
Breiddeutvidelse Markastien		Byggeplan			
Emblem					
Dato		Oppdragsnr.		Koordinatsystem	
25.09.2026		634830-42		UTM32	
Utløst av		Kontrollert av		Målestokk	
KBD		EOR		1:20	
Oppdragsleder		Godkjent av		Format	
VK2		Ålesund kommune		A1	
Tegningsnummer		Revisjon			
asplan viak		HK 002		B-01	
Fag		Type		Løpnr.	