




Normalprofil, linje 20 000 Markastien
Profil 70

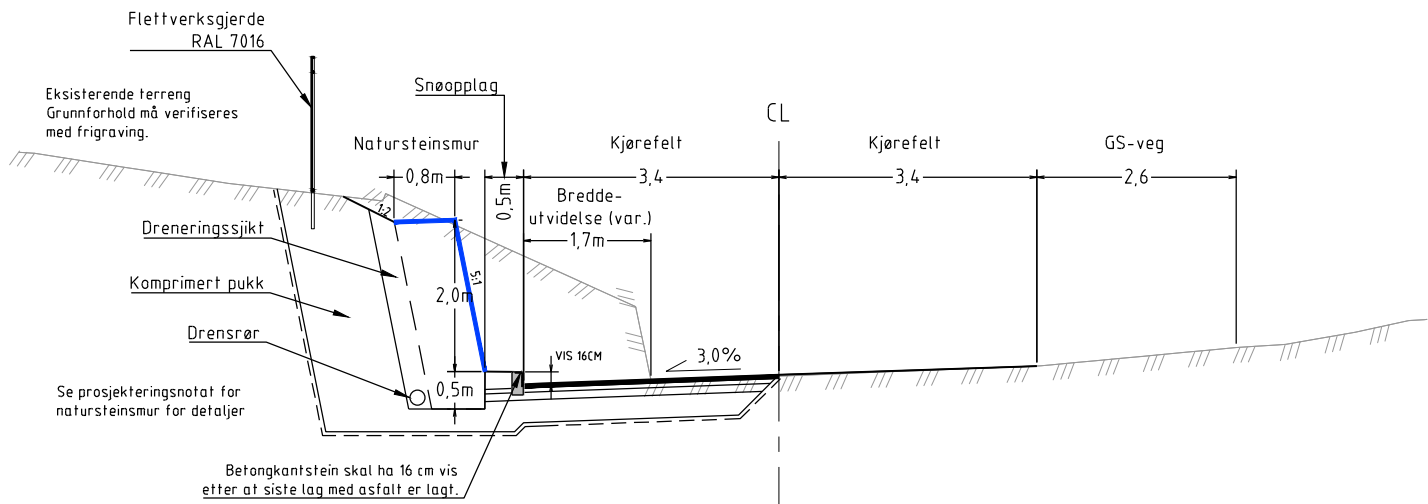

Normalprofil, linje 20 000 Markastien
Profil 100

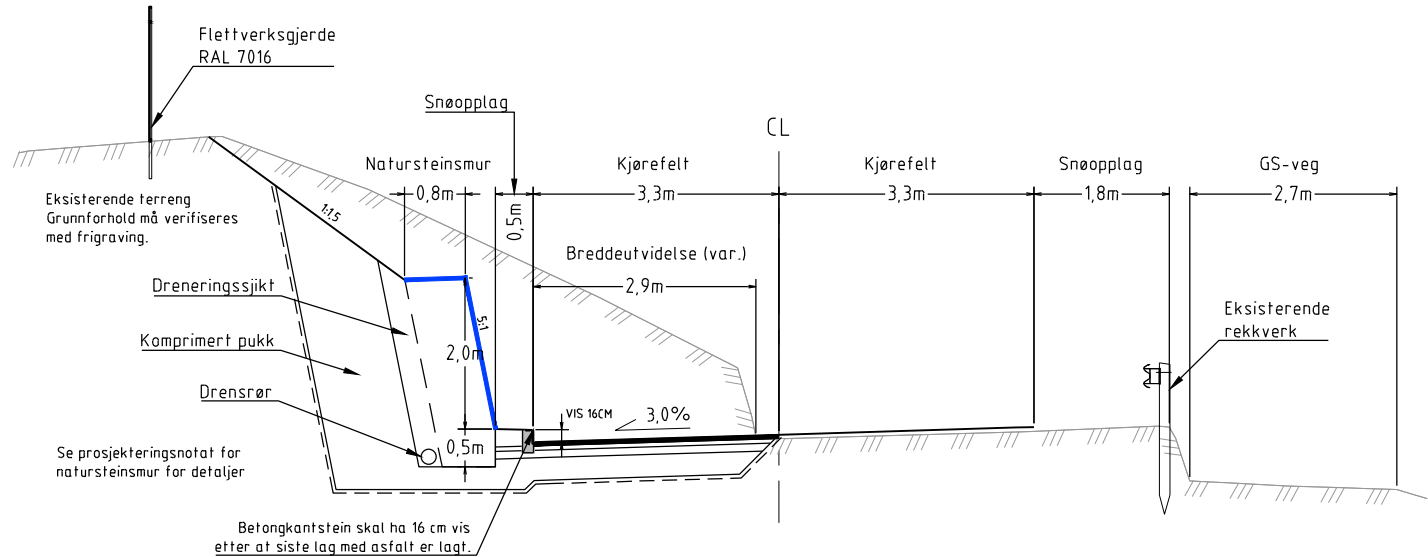


Normalprofil, linje 20 000 Markastien
Profil 140

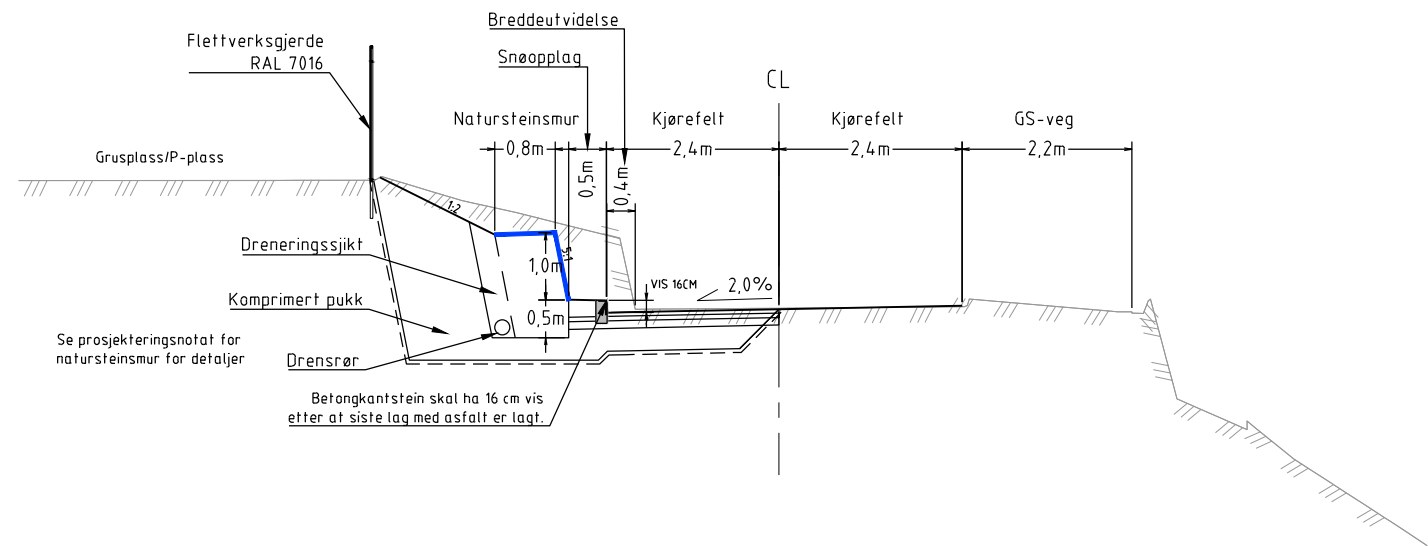

Overbygning Veg 20 000 Markastien
Dimensjonert etter kommunalteknisk
norm, Ålesund kommune

1:10

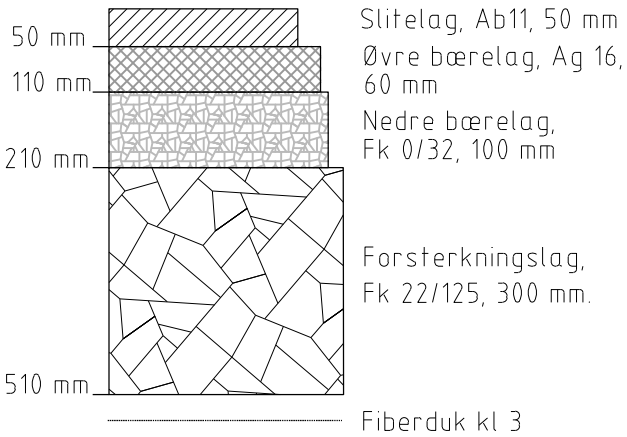

B-01	Ny tegning		25.09.26	KK	DJA
Rev.	Revisjon gjelder		Rev.dato	Utarb.	Kontr.

Prosjekt
Breddeutvidelse Markastien
Emblem

Oppdragsgiver
Ålesund kommune

Oppdragstaker:
asplan
viak **AV**

Prosjektfase Byggeplan				
Dato	Oppdragsnr. AV	Koordinatsystem	Høydereferanse	
25.09.2026	634830-42	UTM32	NN2000	
Utført av	Kontrollert av	Godkjent av	Målestokk	Format
KK	DJA	KK	1:100	A3

Normalprofiler og overbygning
Linje 20 000
Markastien

Tegningsnummer
T F
Fag Type

001
Løpenr.

Revisjon
B-01