
No	OPPMERKINGSLISTE					
	Navn	Symbol	Farge	Lengde [m]	Åpning [m]	Bredde [m]
1 *	1024 Gangfelt		Hvit	3	0,5	0,5

* Oppmerking ved behov dersom eksisterende gangfelt berøres av anleggsarbeidet.

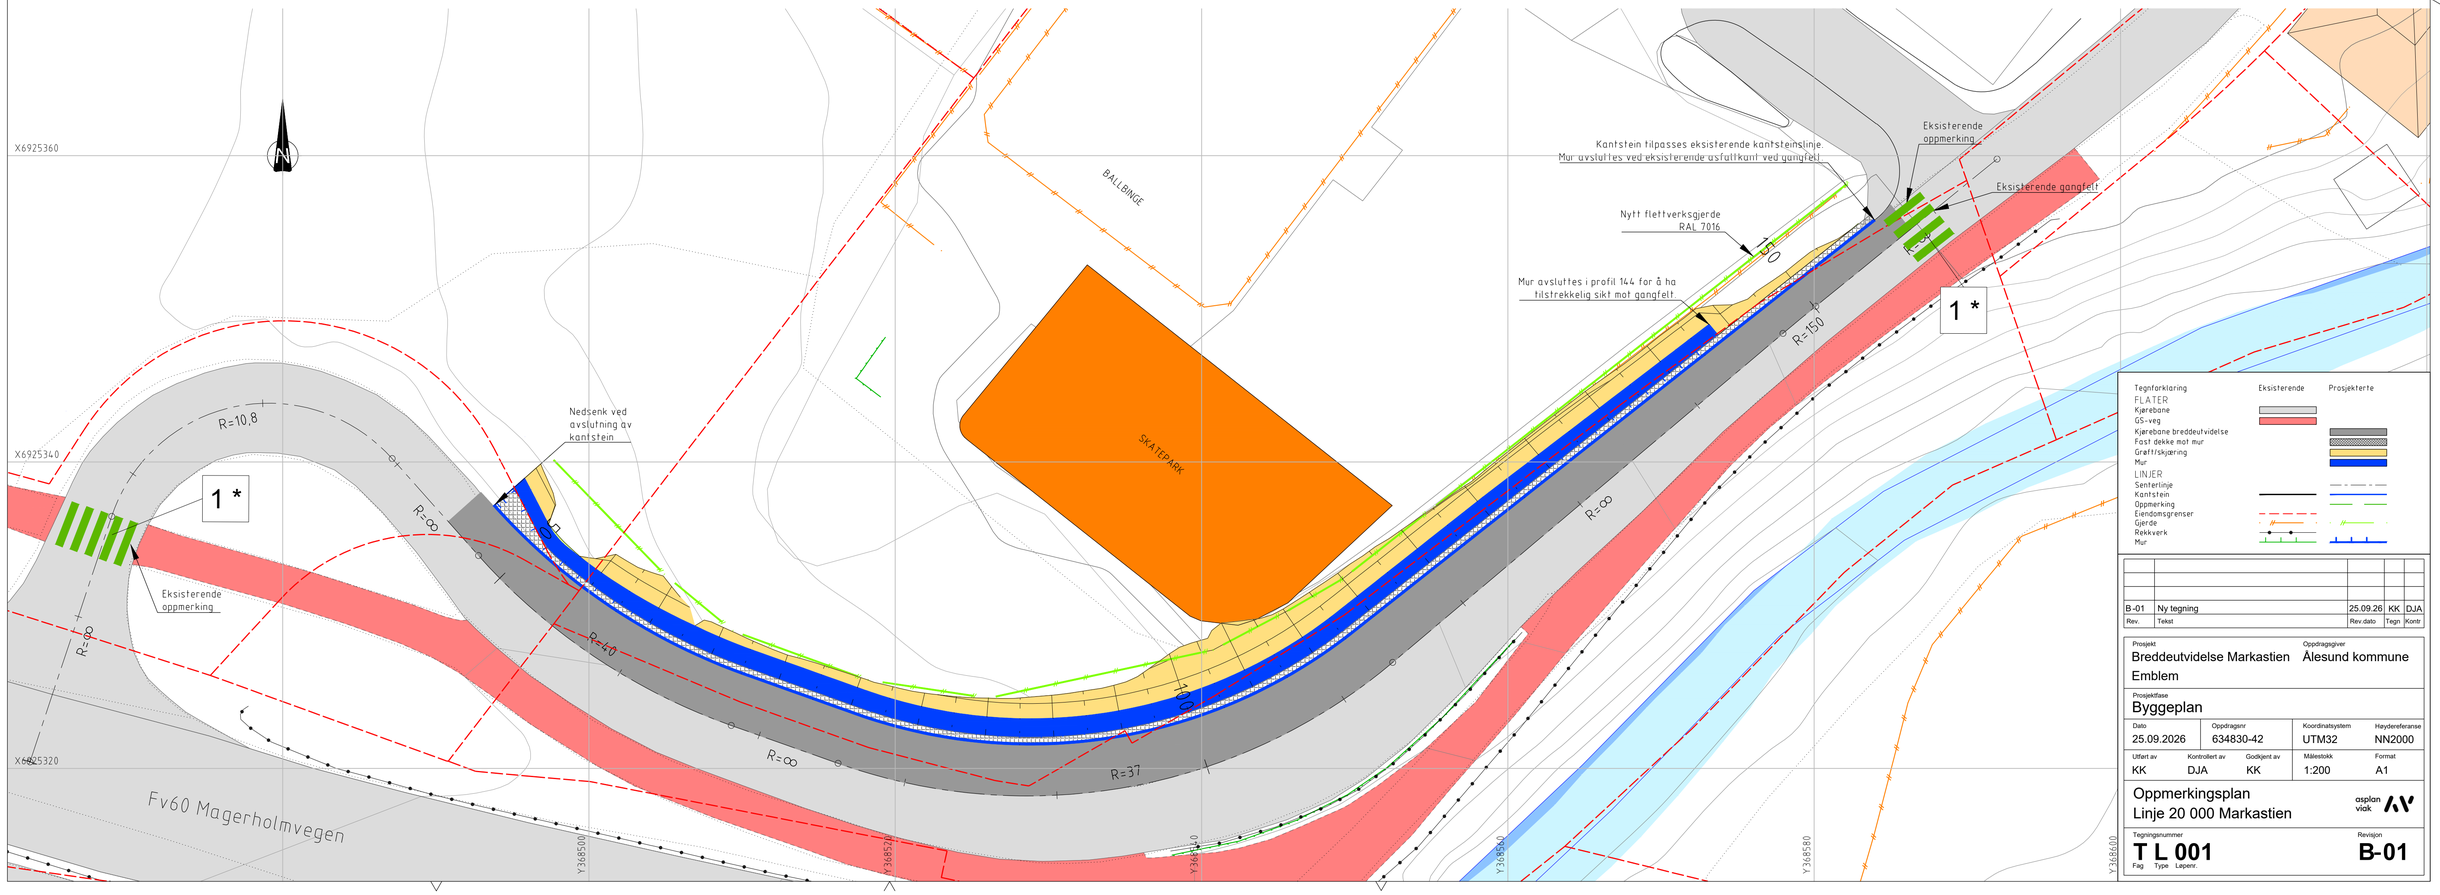

Rev.	Tekst	Rev.dato	Tegn	Kontr
B-01	Ny tegning	25.09.26	KK	DJA

Prosjekt	Breddeutvidelse Markastien Emblem
Oppdragsgiver	Ålesund kommune
Prosjektfase	Byggeplan
Dato	25.09.2026
Oppdragsnr	634830-42
Koordinatsystem	UTM32
Høydereferanse	NN2000
Utført av	KK
Kontrollert av	DJA
Godkjent av	KK
Målestokk	1:200
Format	A1
Oppmerkingsplan Linje 20 000 Markastien	asplan viak
Tegningsnummer	T L 001 Fag Type Løpenr.
Revisjon	B-01