
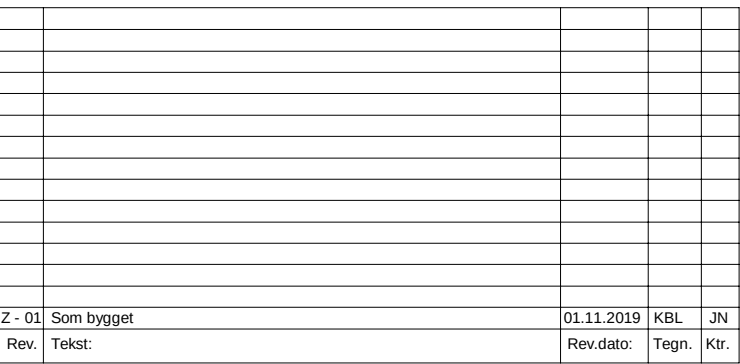


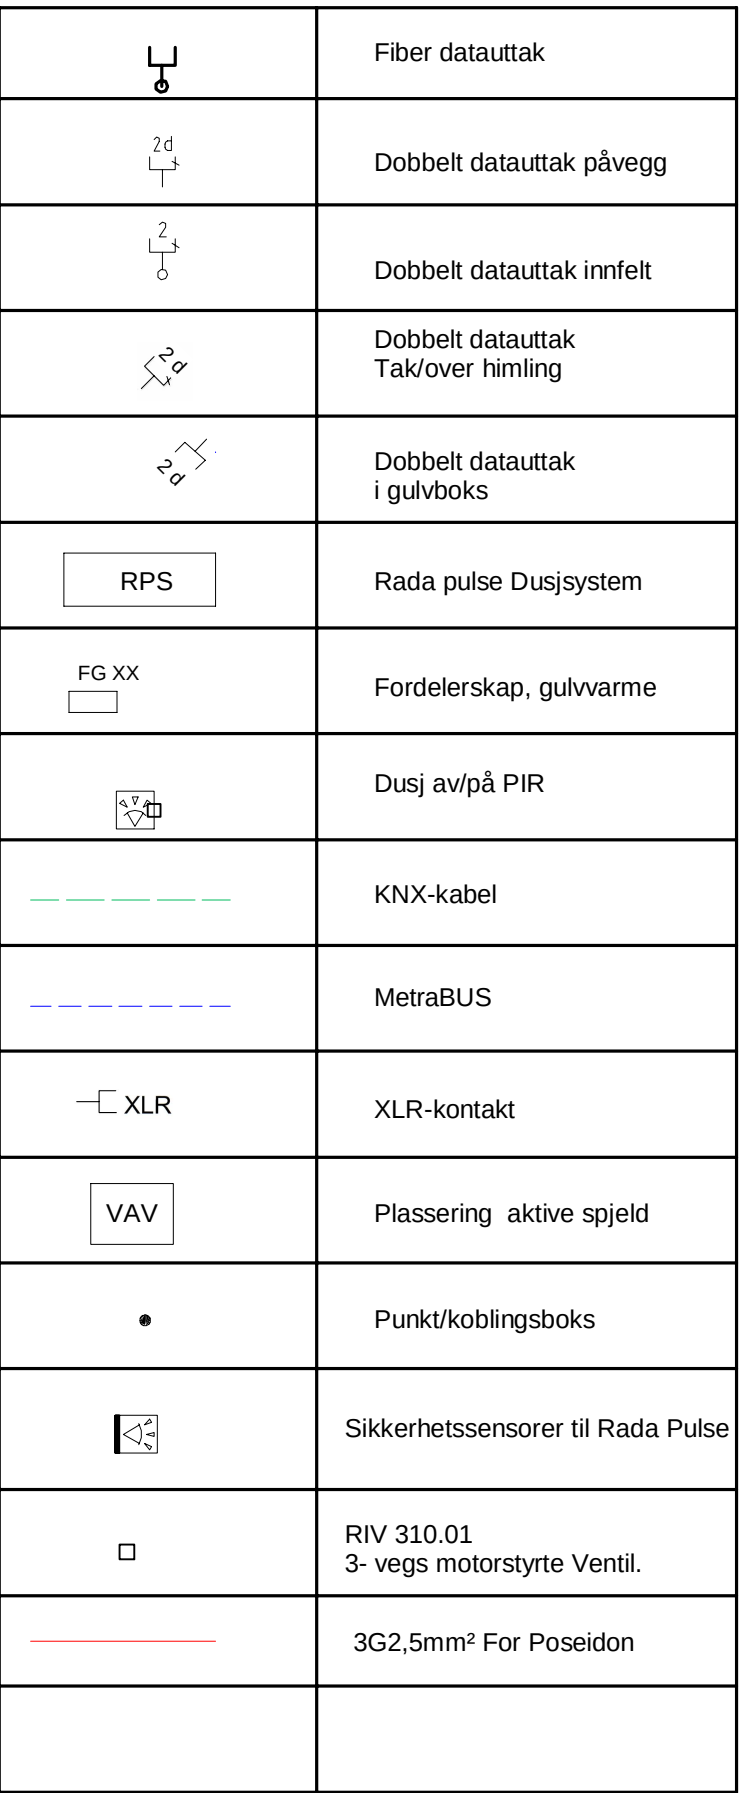


 Prosjekt:
Tromsøbadet
 Oppdragsgiver:
Tromsø kommune, Utbyggingstjenesten

Oppdragsgiver:	Koordinatørsystem:	Målestokk:
Rune Langseth	NTM 18	1:50
Oppdraget:	Hendelsesnr.:	Arkivkode:
534323-01	NN 54	A0

Tegn nr.:	Rev.:
EP-4-500-3	Z-01
Fag Type Etlg. Løpnr.	