


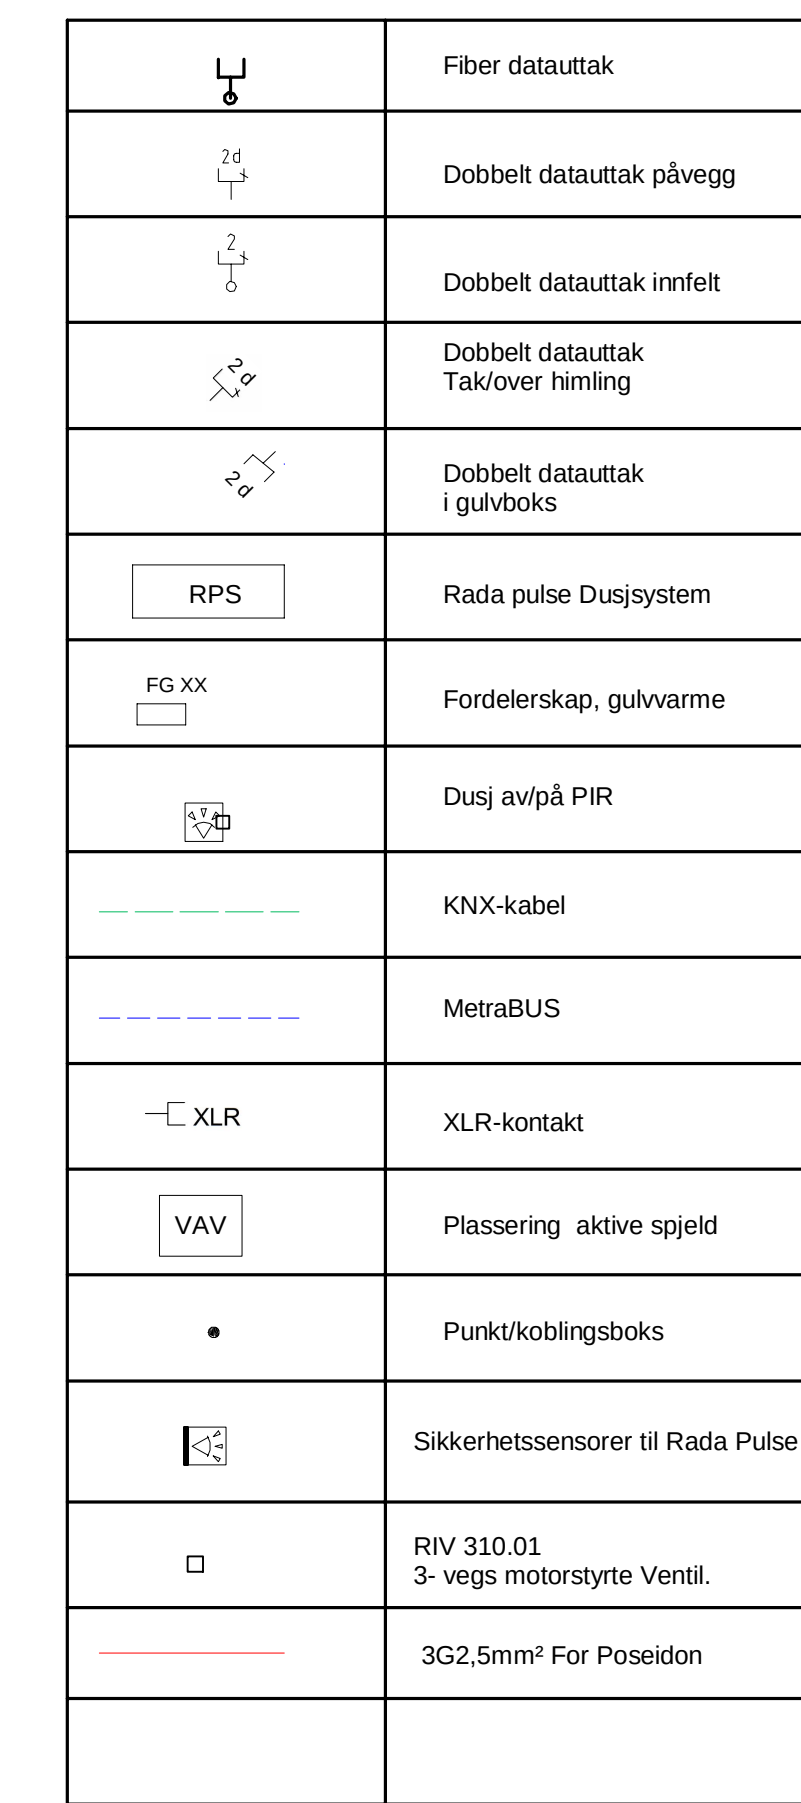

		
Prosjekt Tromsøbadet		
Oppdragsgiver Tromsø kommune, Utbyggingstjenesten		
Tele og Autom. Plan 4 Del 4		
Opplysningskilder Rune Langseth Oppdragsnr. 534232-01	Koordinatoppgitt NTM 18 Kartblad NV 54	Målestokk 1:50 Avviklingsår 2018
Tegn nr. EP-4-500-4 Fag. Type Teg. Utgave		Dato Z-01