
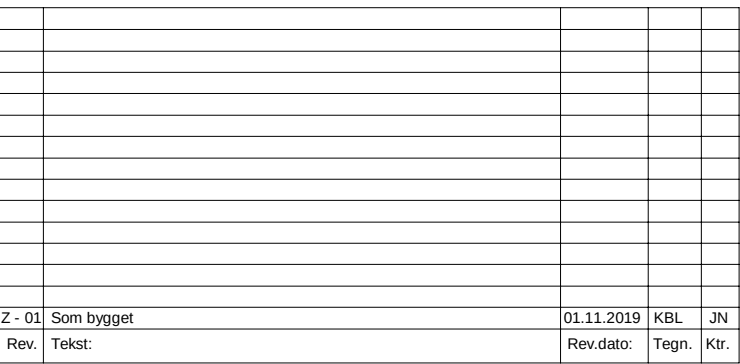


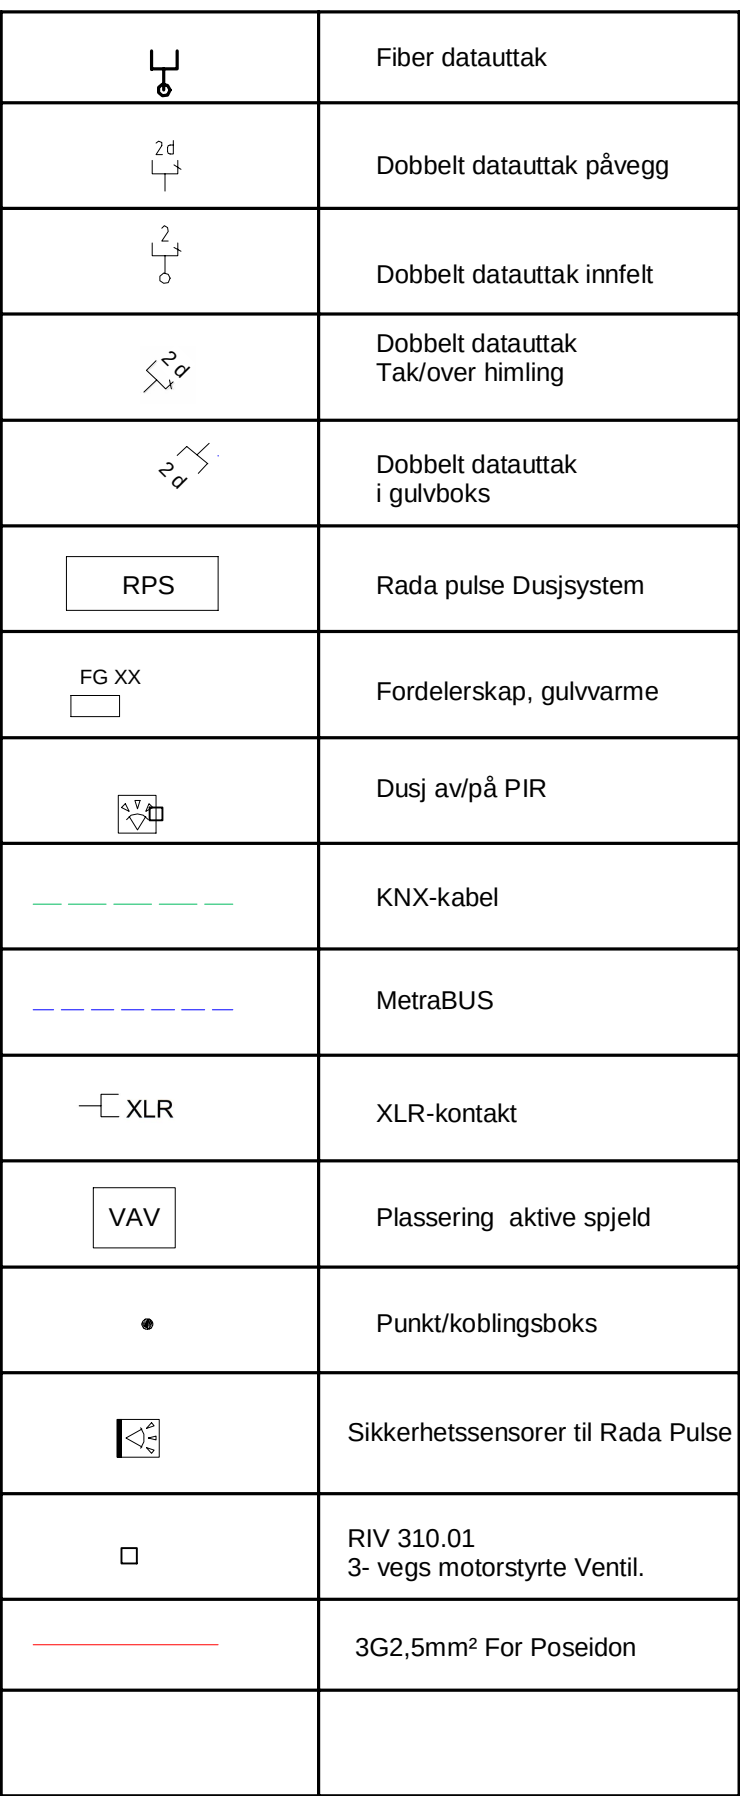

Oppgaveleder: Rune Langseth	Koordinatsystem: NTM 18	Målestokk: 1 : 50
Oppgavesv.: 534323-01	Hyddedatum: NN 54	Arkivnummer: A0

Tegn. nr:	Doc.
EP-U-500-2	Z-0
Fag Type Etg. Løpnr.	